



PLANTA BAJA

PLANTA BAJA		superficie útil
zonas de paso y circulación		
Entrada	15.85	
Distribuidor-1	77.45	
Distribuidor-2	63.10	
Paseo-1	29.10	
Paseo-2	40.00	
Paseo-3	37.40	
Paseo-4	34.30	
Paseo-5	30.90	
Paseo-6	8.70	
Vestibulo-1	6.10	
Vestibulo-2	5.65	
zona de personal		
Sala de Personal	52.00	
Ases-5	4.90	
Vestuario Personal Masculino	51.50	
Vestuario Personal Femenino	51.50	
zona de farmacia		
Vestibulo Farmacia	76.20	
Farmacia (Dispensario)	16.20	
Farmacia (Despacho)	36.10	
Farmacia (Zona de Preparación de Medicamentos)	33.60	
Farmacia (Almacén)	21.40	
zona de almacenes		
Despacho jefe de Almacén	32.10	
Almacén General de Enseres	33.70	
Almacén General de Viveres	35.60	
Almacén de Plantes, Archivos	21.45	
Almacén Productos de Limpieza	13.70	
Almacén Archivo	14.60	
zona de aseos		
Ases-1	4.45	
Ases-2	4.65	
Ases-3	3.50	
mantenimiento e instalaciones		
Gases Medicinales Oxígeno	8.70	
Gases Medicinales Vacío	8.20	
Lavandería	9.40	
Almacén Productos de Limpieza	64.00	
Sala de Fontanería	39.70	
Grupo Electrograno	68.00	
Sala de Máquinas (calderas ACS, calefacción etc...)	76.85	
Taller de Mantenimiento	60.00	
Despacho Taller de Mantenimiento	15.50	
Cuarto de Bases	11.90	
despachos		
Despacho Rehabilitación	9.00	
Despacho Coordinadora de Servicio	16.30	
zona de varlos		
Vestibulo S. de Duelo	16.70	
Sala de Duelo	6.50	
Sala de Rehabilitación	90.90	
Baño Geriatrico	17.50	
Sala de Cunas	17.50	
Gabinete de Pedagogia	15.50	
Peluqueria	18.25	
c.d. Personas con Alzheimer		
Comedor-2	86.00	
Esfr-2	19.00	
Baño Asistido Masculino	9.50	
Baño Asistido Femenino	9.50	
Paseo	8.30	
Almacén	8.30	
Vestuario Lenceria	6.65	
c.d. Personas Dependientes		
Comedor-1	86.60	
Esfr-1	94.10	
Baño Asistido Masculino	16.60	
Baño Asistido Femenino	16.60	
Almacén	5.00	
Vestuario Lenceria	5.70	
Sala de Terapia	34.00	
Sala de Terapia-2	32.70	
total superficie útil	1.796,75	
pp tabiqueria y cerramientos	214,25	
total superficie construida	2.011,00	



Escala 1/100



PLANTA PRINCIPAL		superficie util
zona de entrada principal		
Entrada	8,60	
Vestíbulo	220,80	
Conserjería	11,20	
Almacén de Conserjería	10,30	
Oratorio	48,80	
zonas de paso y circulación		
Paso-2	43,00	
Paso-2	50,30	
Paso-3	14,45	
zona de administración		
Zona de Espera	15,40	
Despacho de Administrador	20,00	
Administración	38,70	
Asesor Personal	18,70	
Sala de Juntas	22,20	
Despacho de Dirección	22,20	
Despacho	14,85	
Despacho de Trabajador Social	14,50	
Almacén de Administración y Archivo	14,55	
zona siseos y limpieza		
Asesor Masculinos	29,00	
Asesoras Femeninos	29,00	
Limpieza-1	4,40	
Limpieza-2	3,90	
zona de cocina		
Despacho Jefe de Cocina	12,50	
Asesor Cocina	9,80	
Distribuidor	39,60	
Almacén de Día	16,50	
Cocina	181,50	
zona de usuarios		
Sala Polivalente	224,00	
Almacén Sala Polivalente	25,50	
Tarrazo	22,60	
Salas de Terapia Cognitiva y Ocupacional	27,20	
Sala de Actos, Biblioteca e Informática	27,20	
Comedor de Residentes Dependientes	211,80	
total superficie util	1.522,10	
pp tabiquería y cerramientos		194,40
total superficie cerramientos	1.716,50	

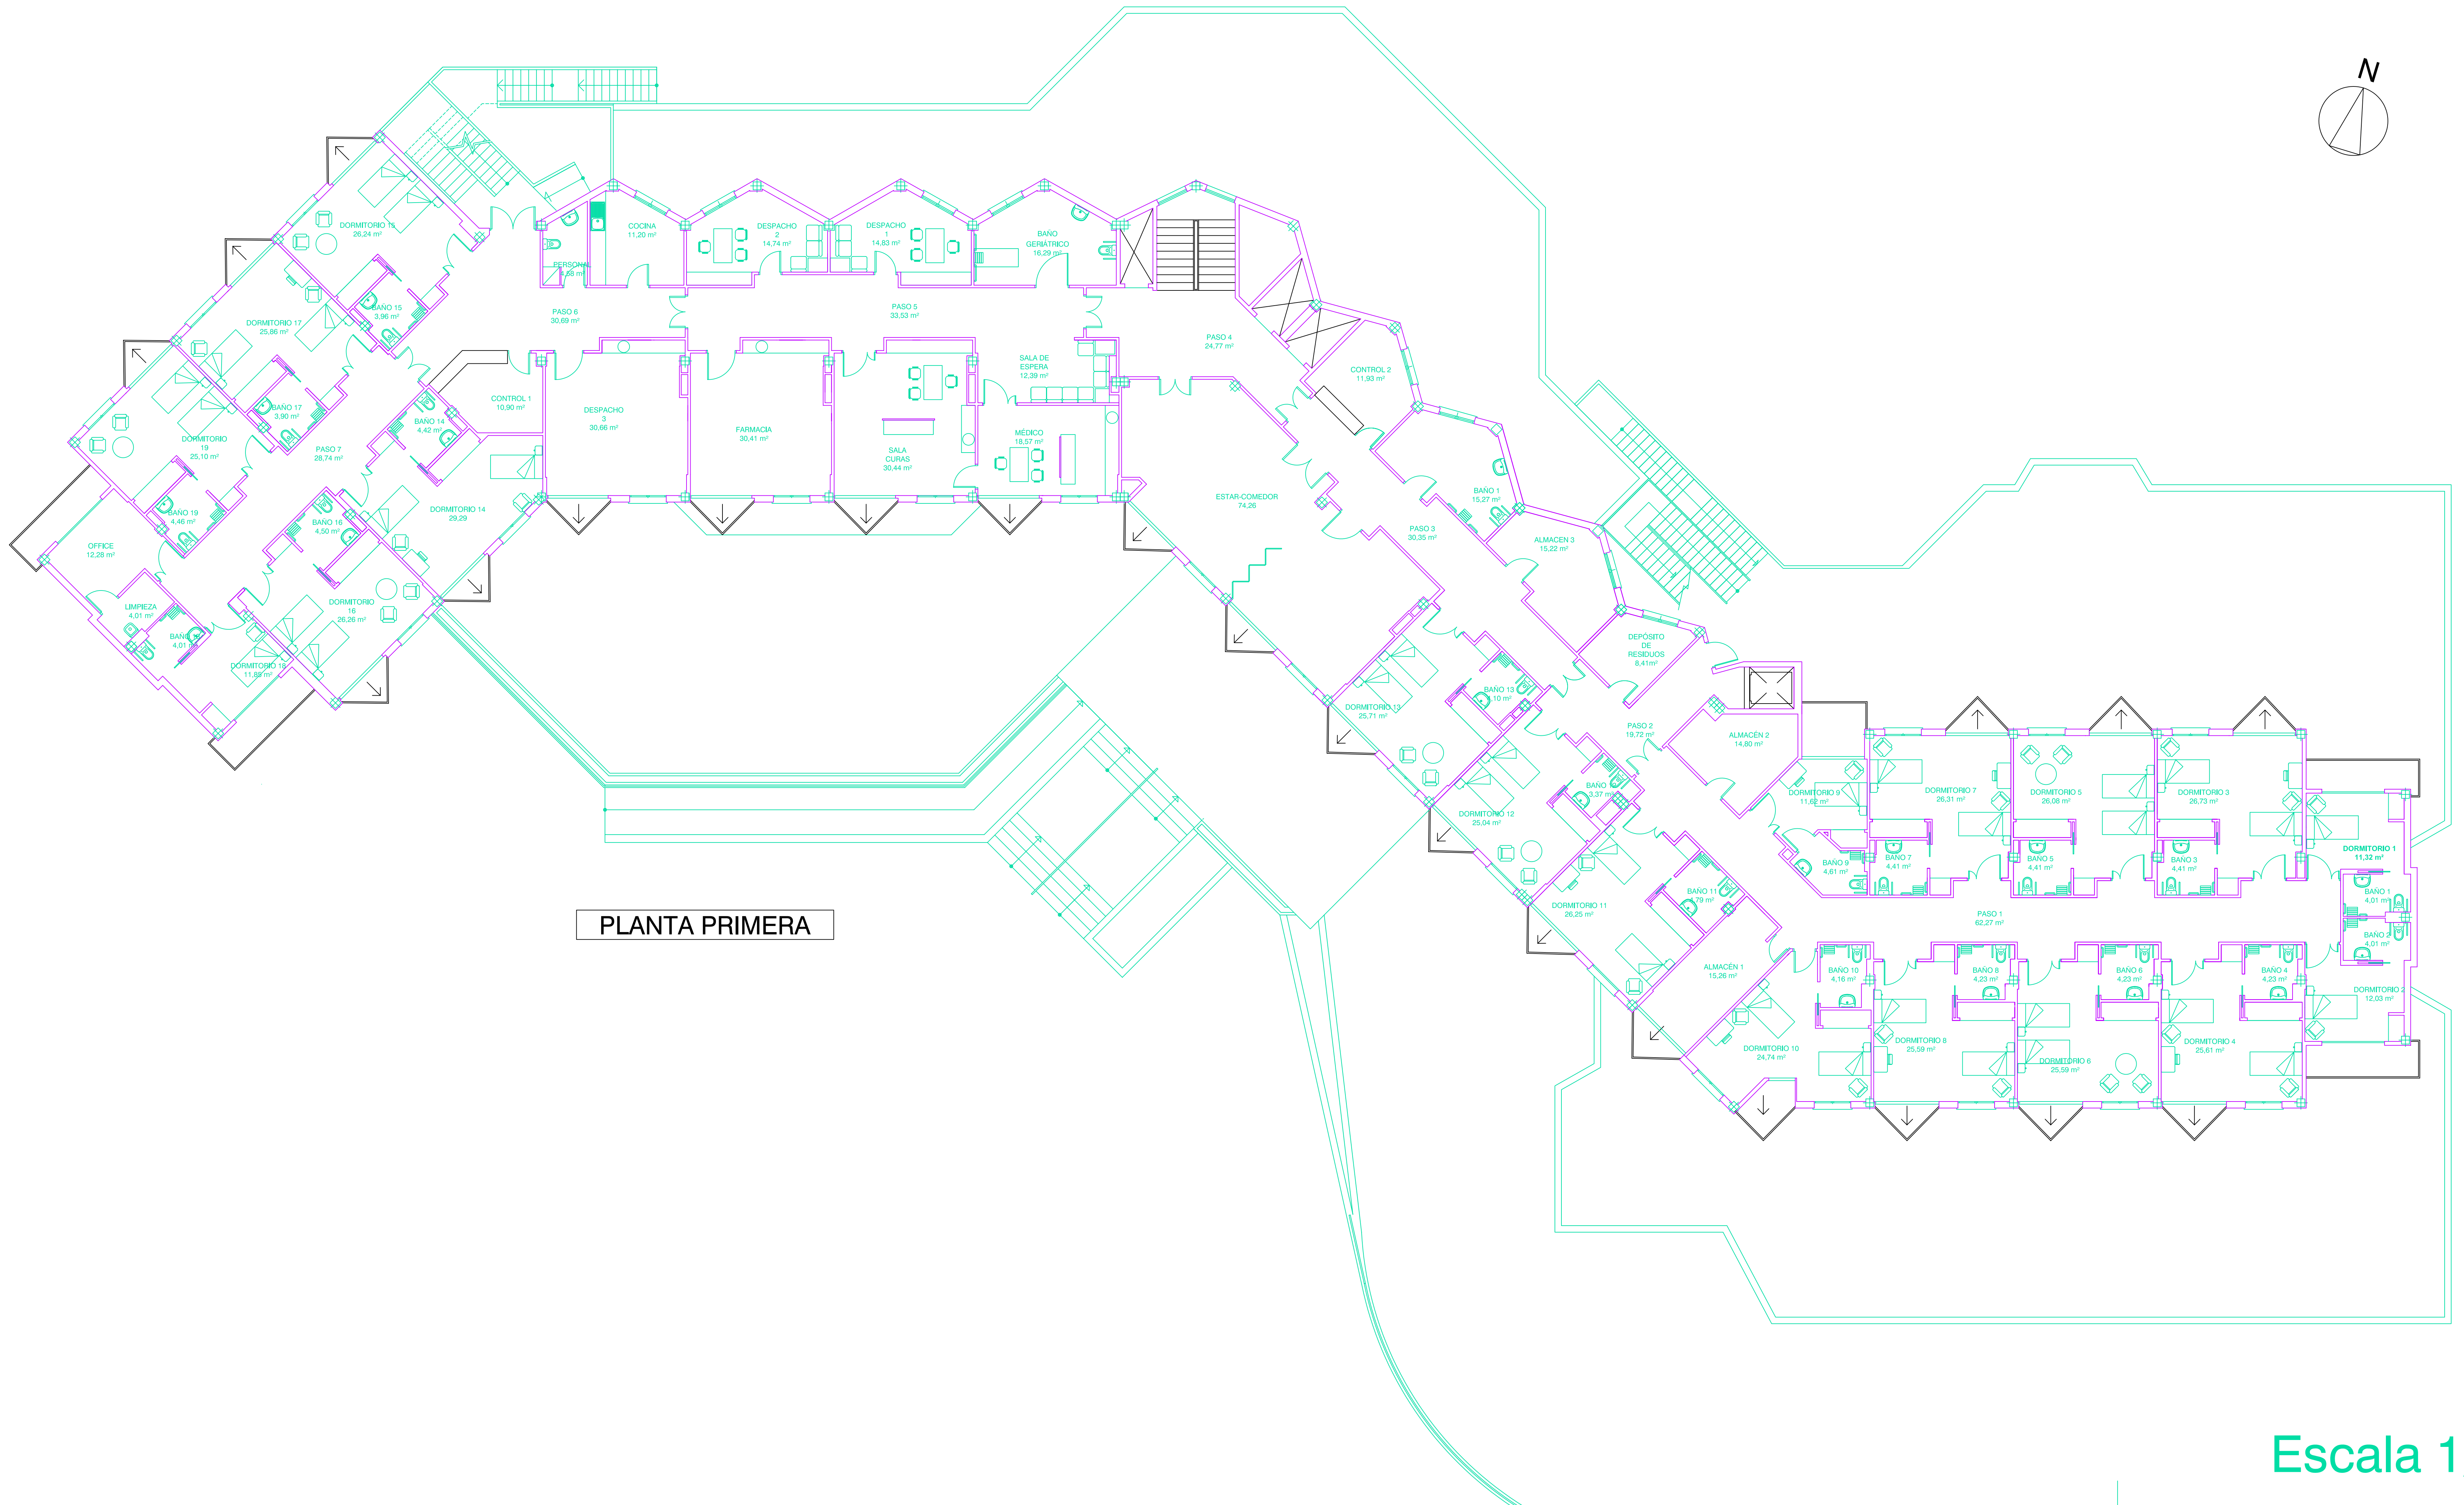
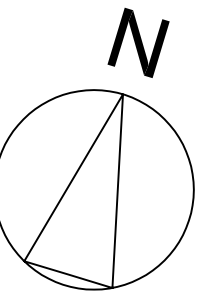


Escala 1/100

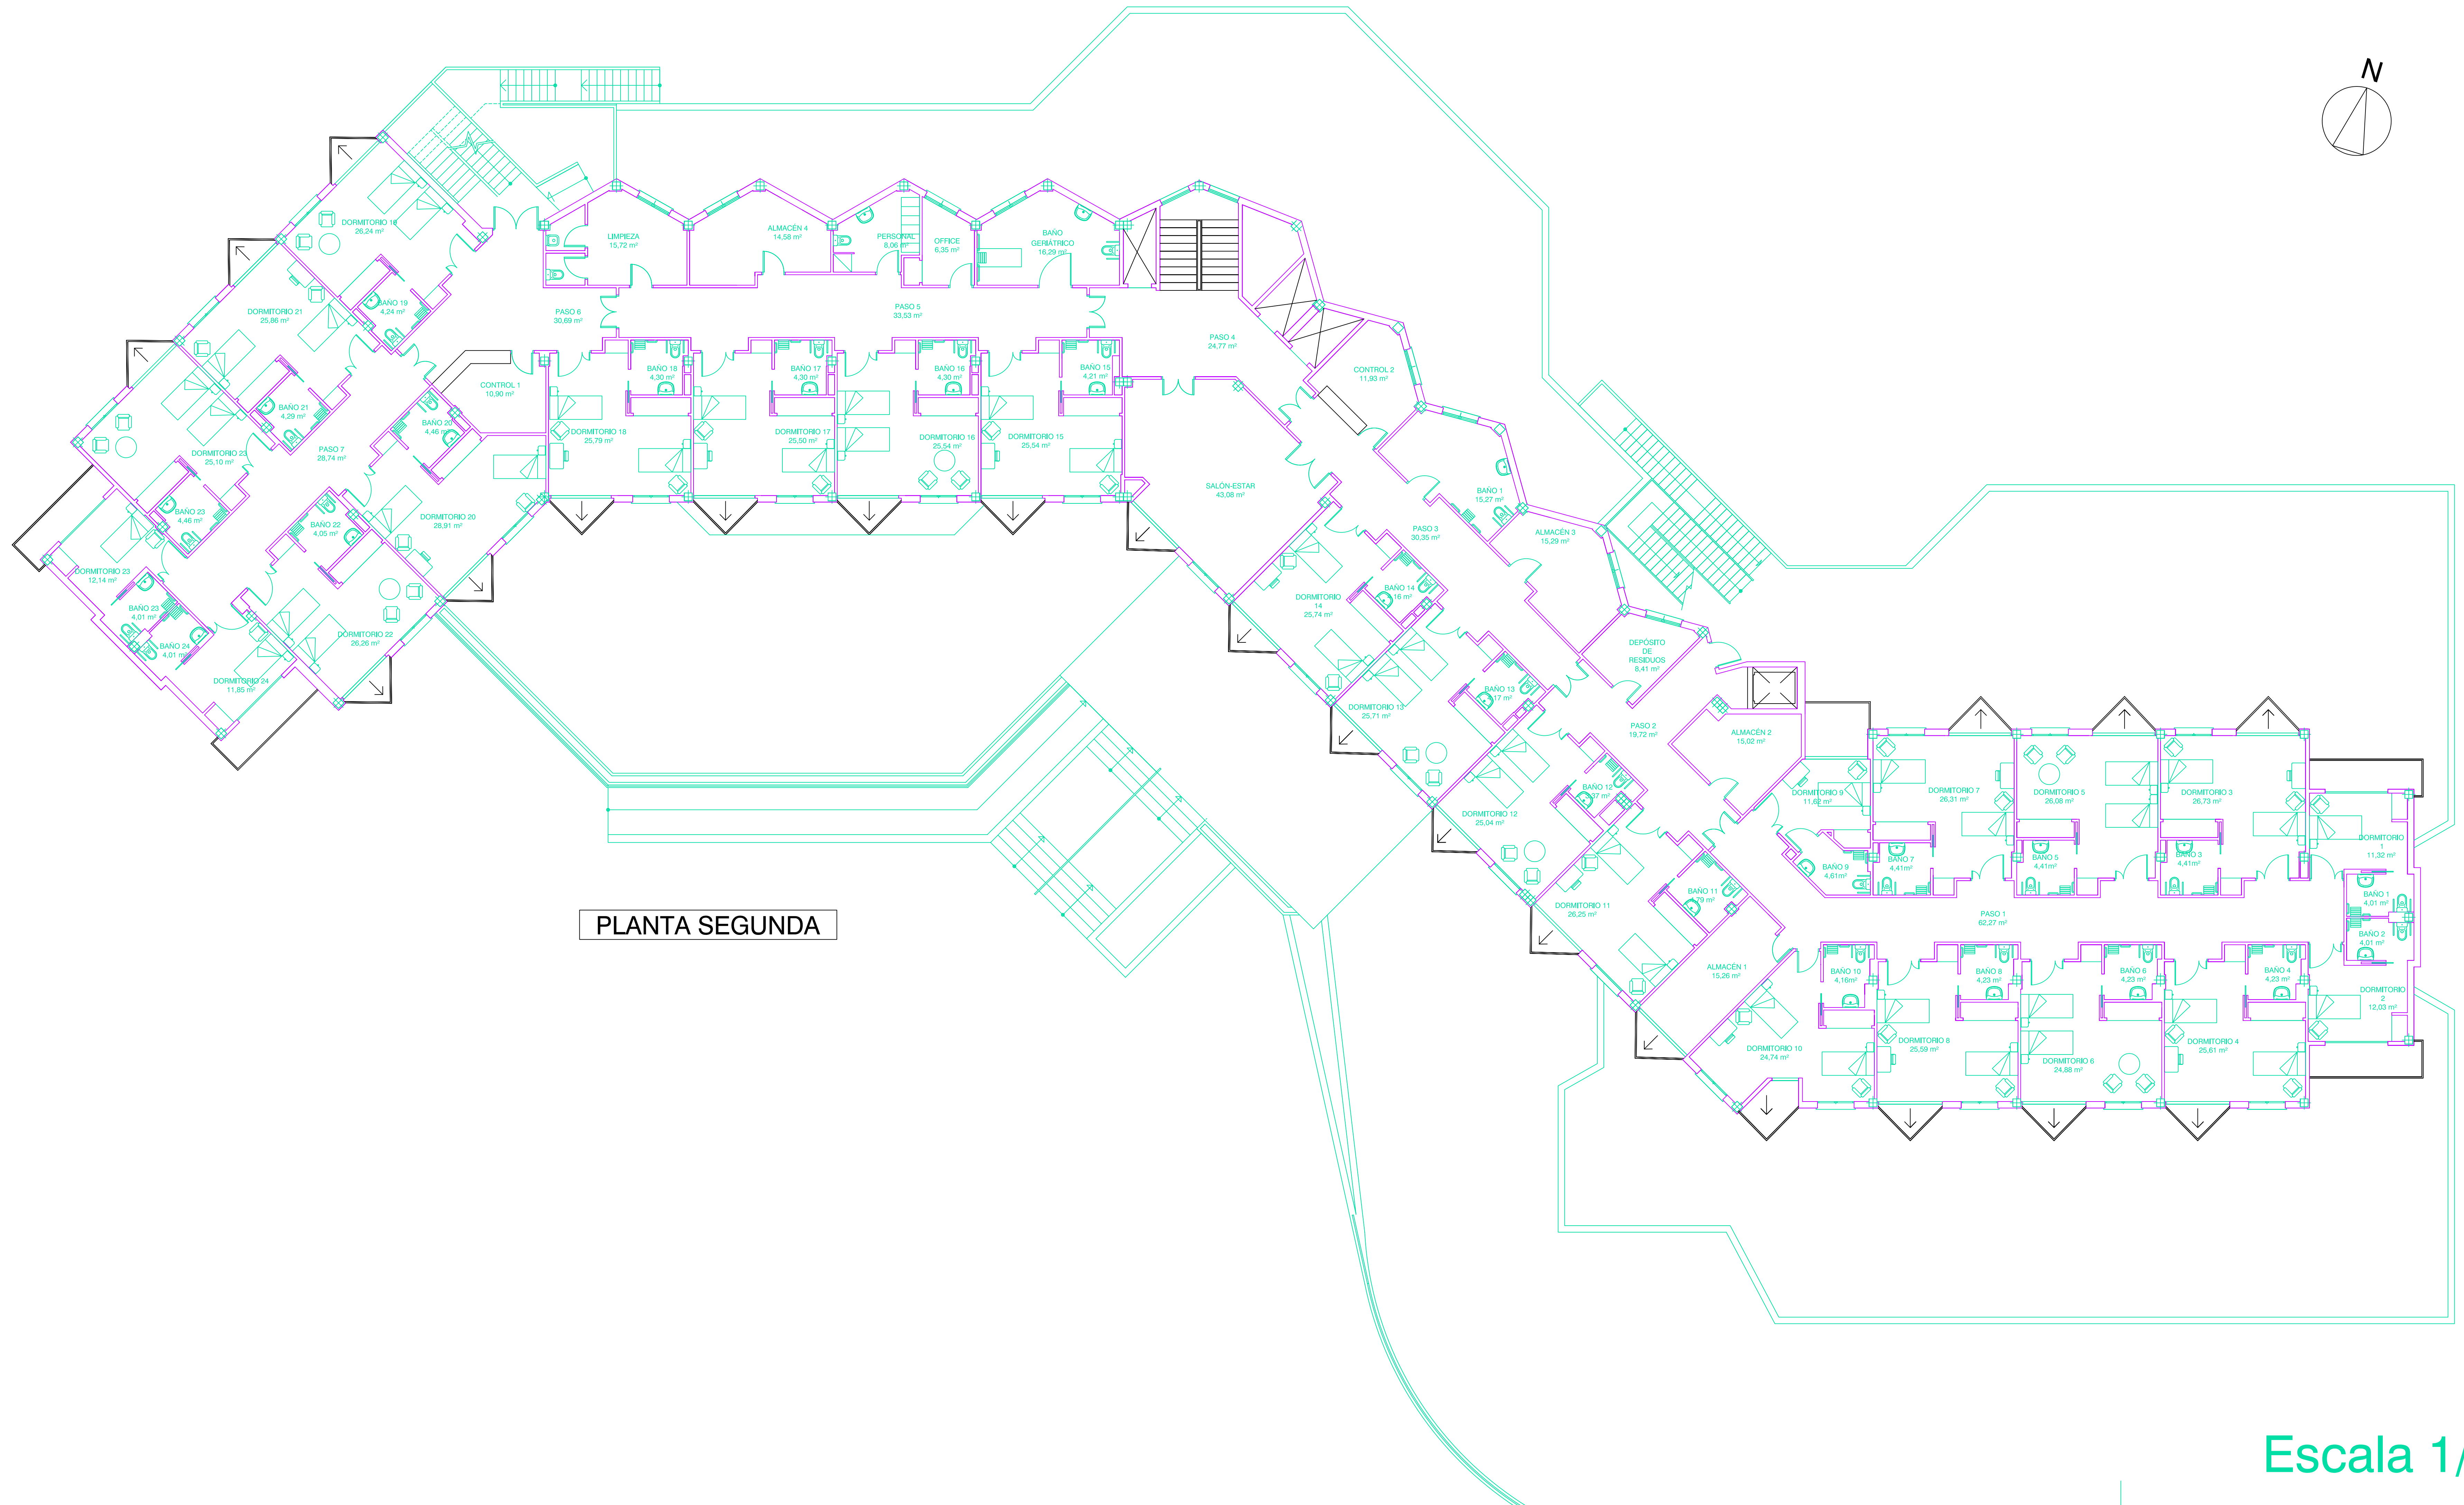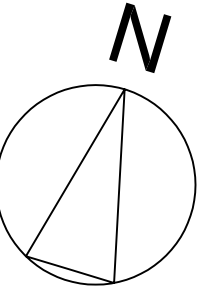



PLANTA SEGUNDA


Escala 1/100

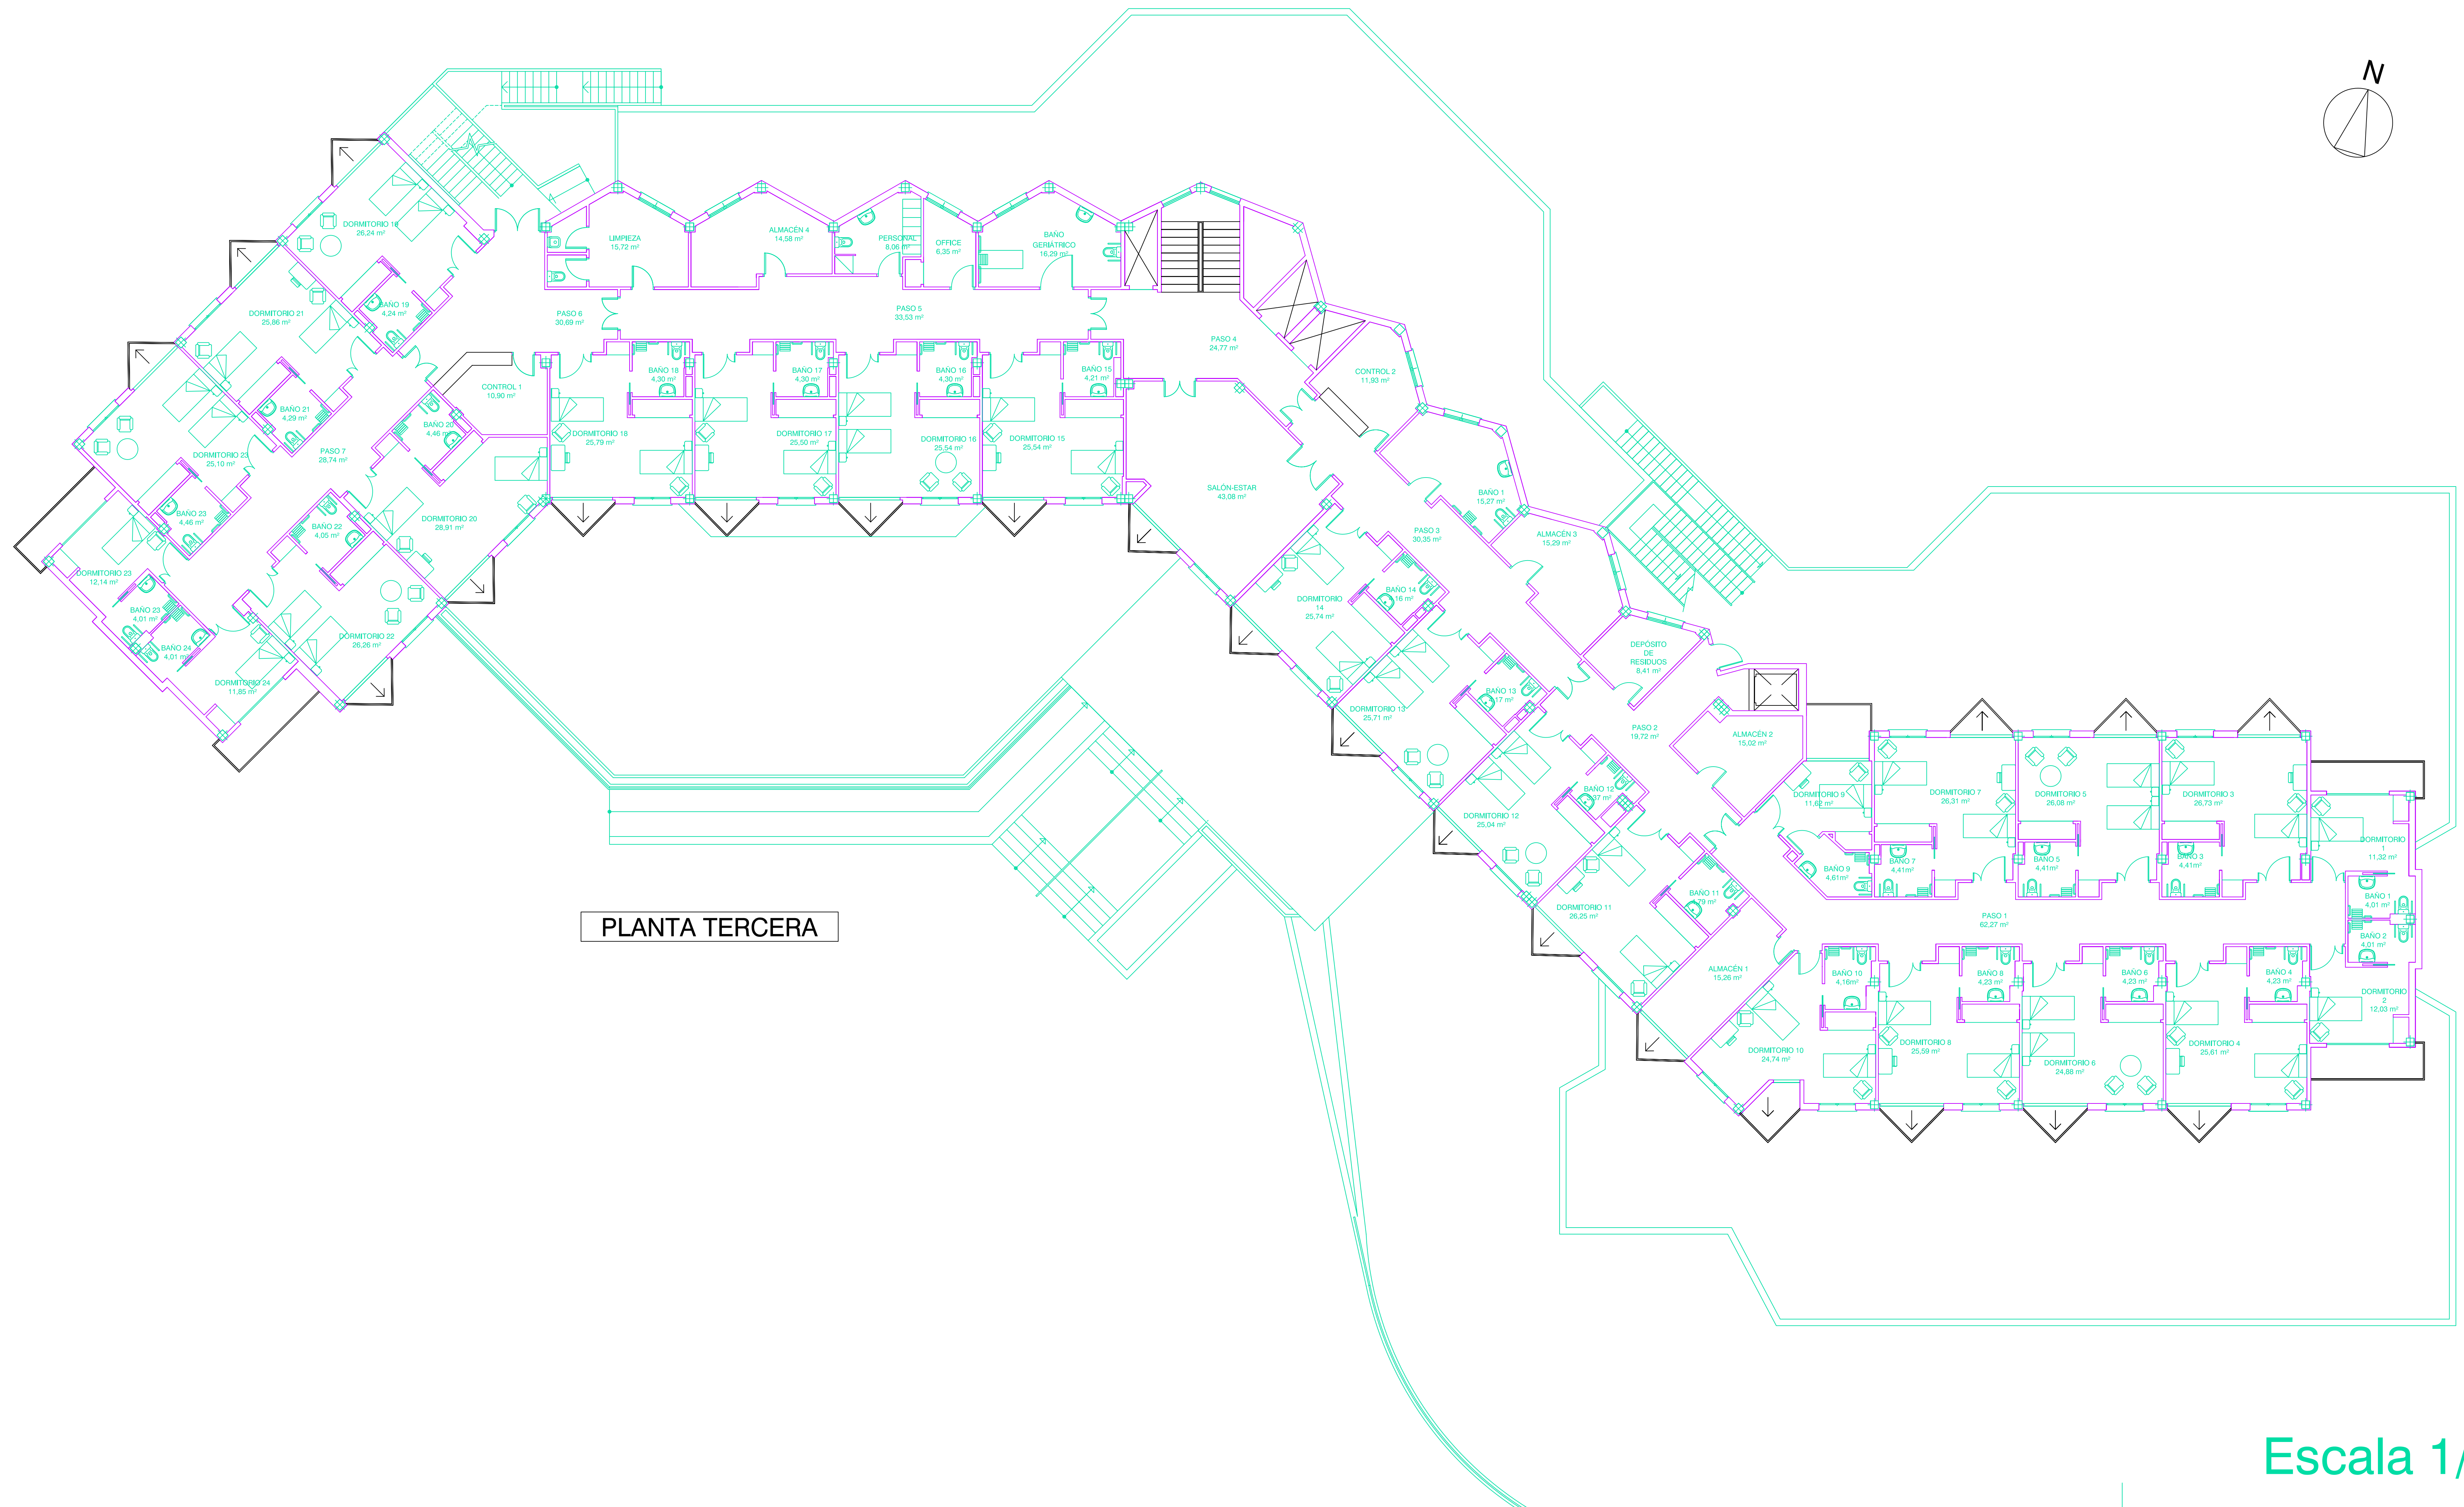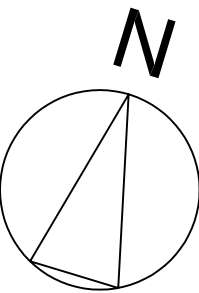

PLANTA TERCERA

Escala 1/100

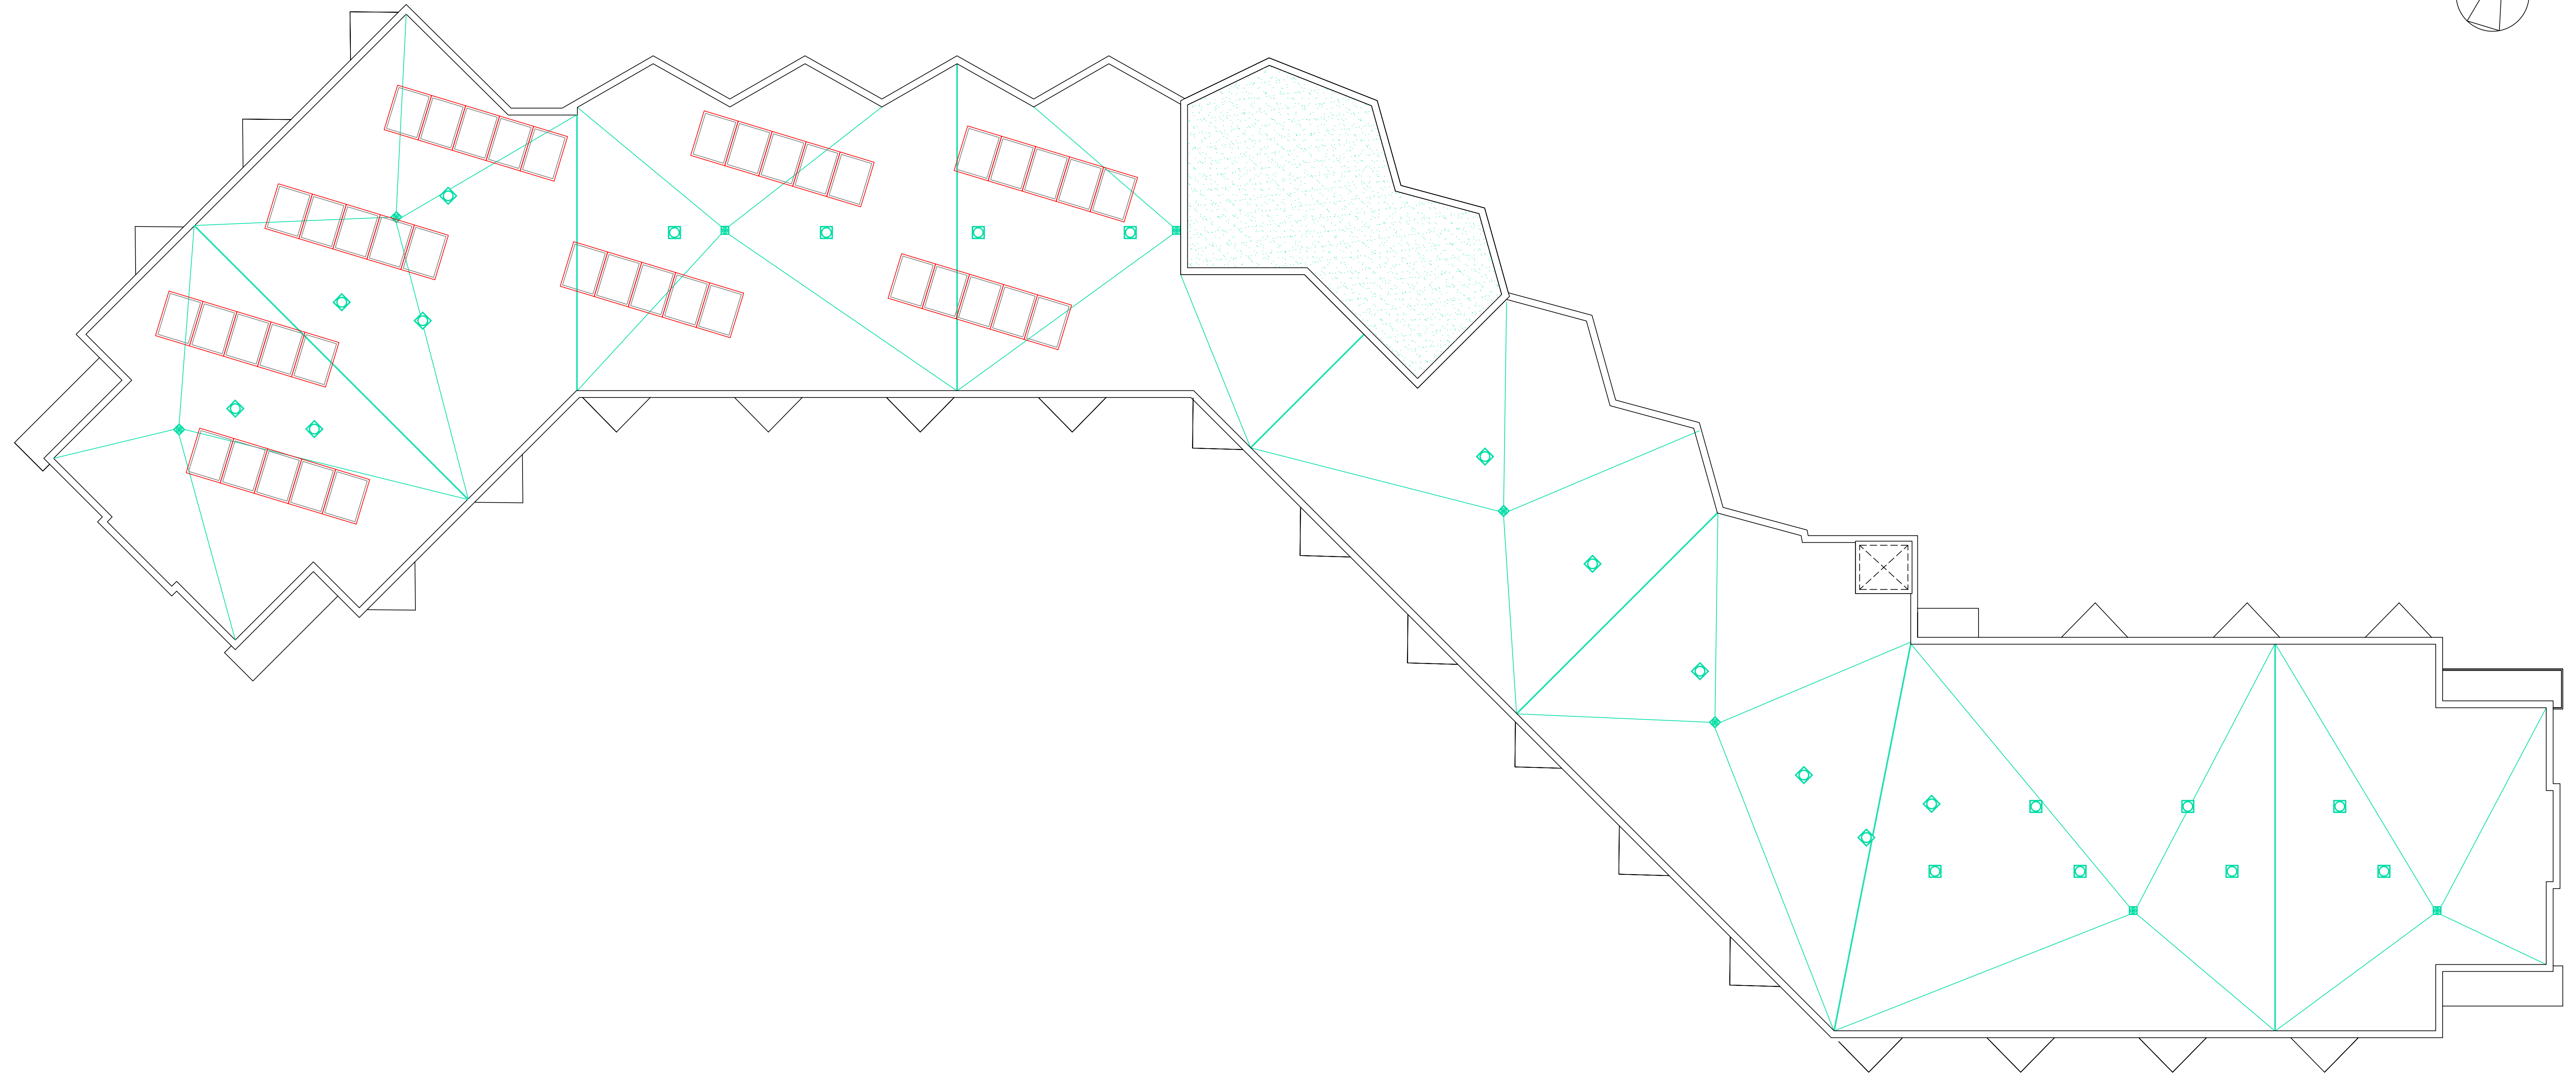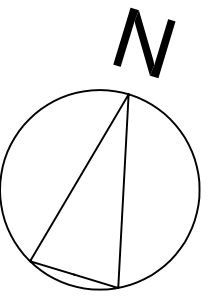

  COLECTOR CHROMAGEN CR 12 S8

* Orientados al Sur con una inclinación de 40º