


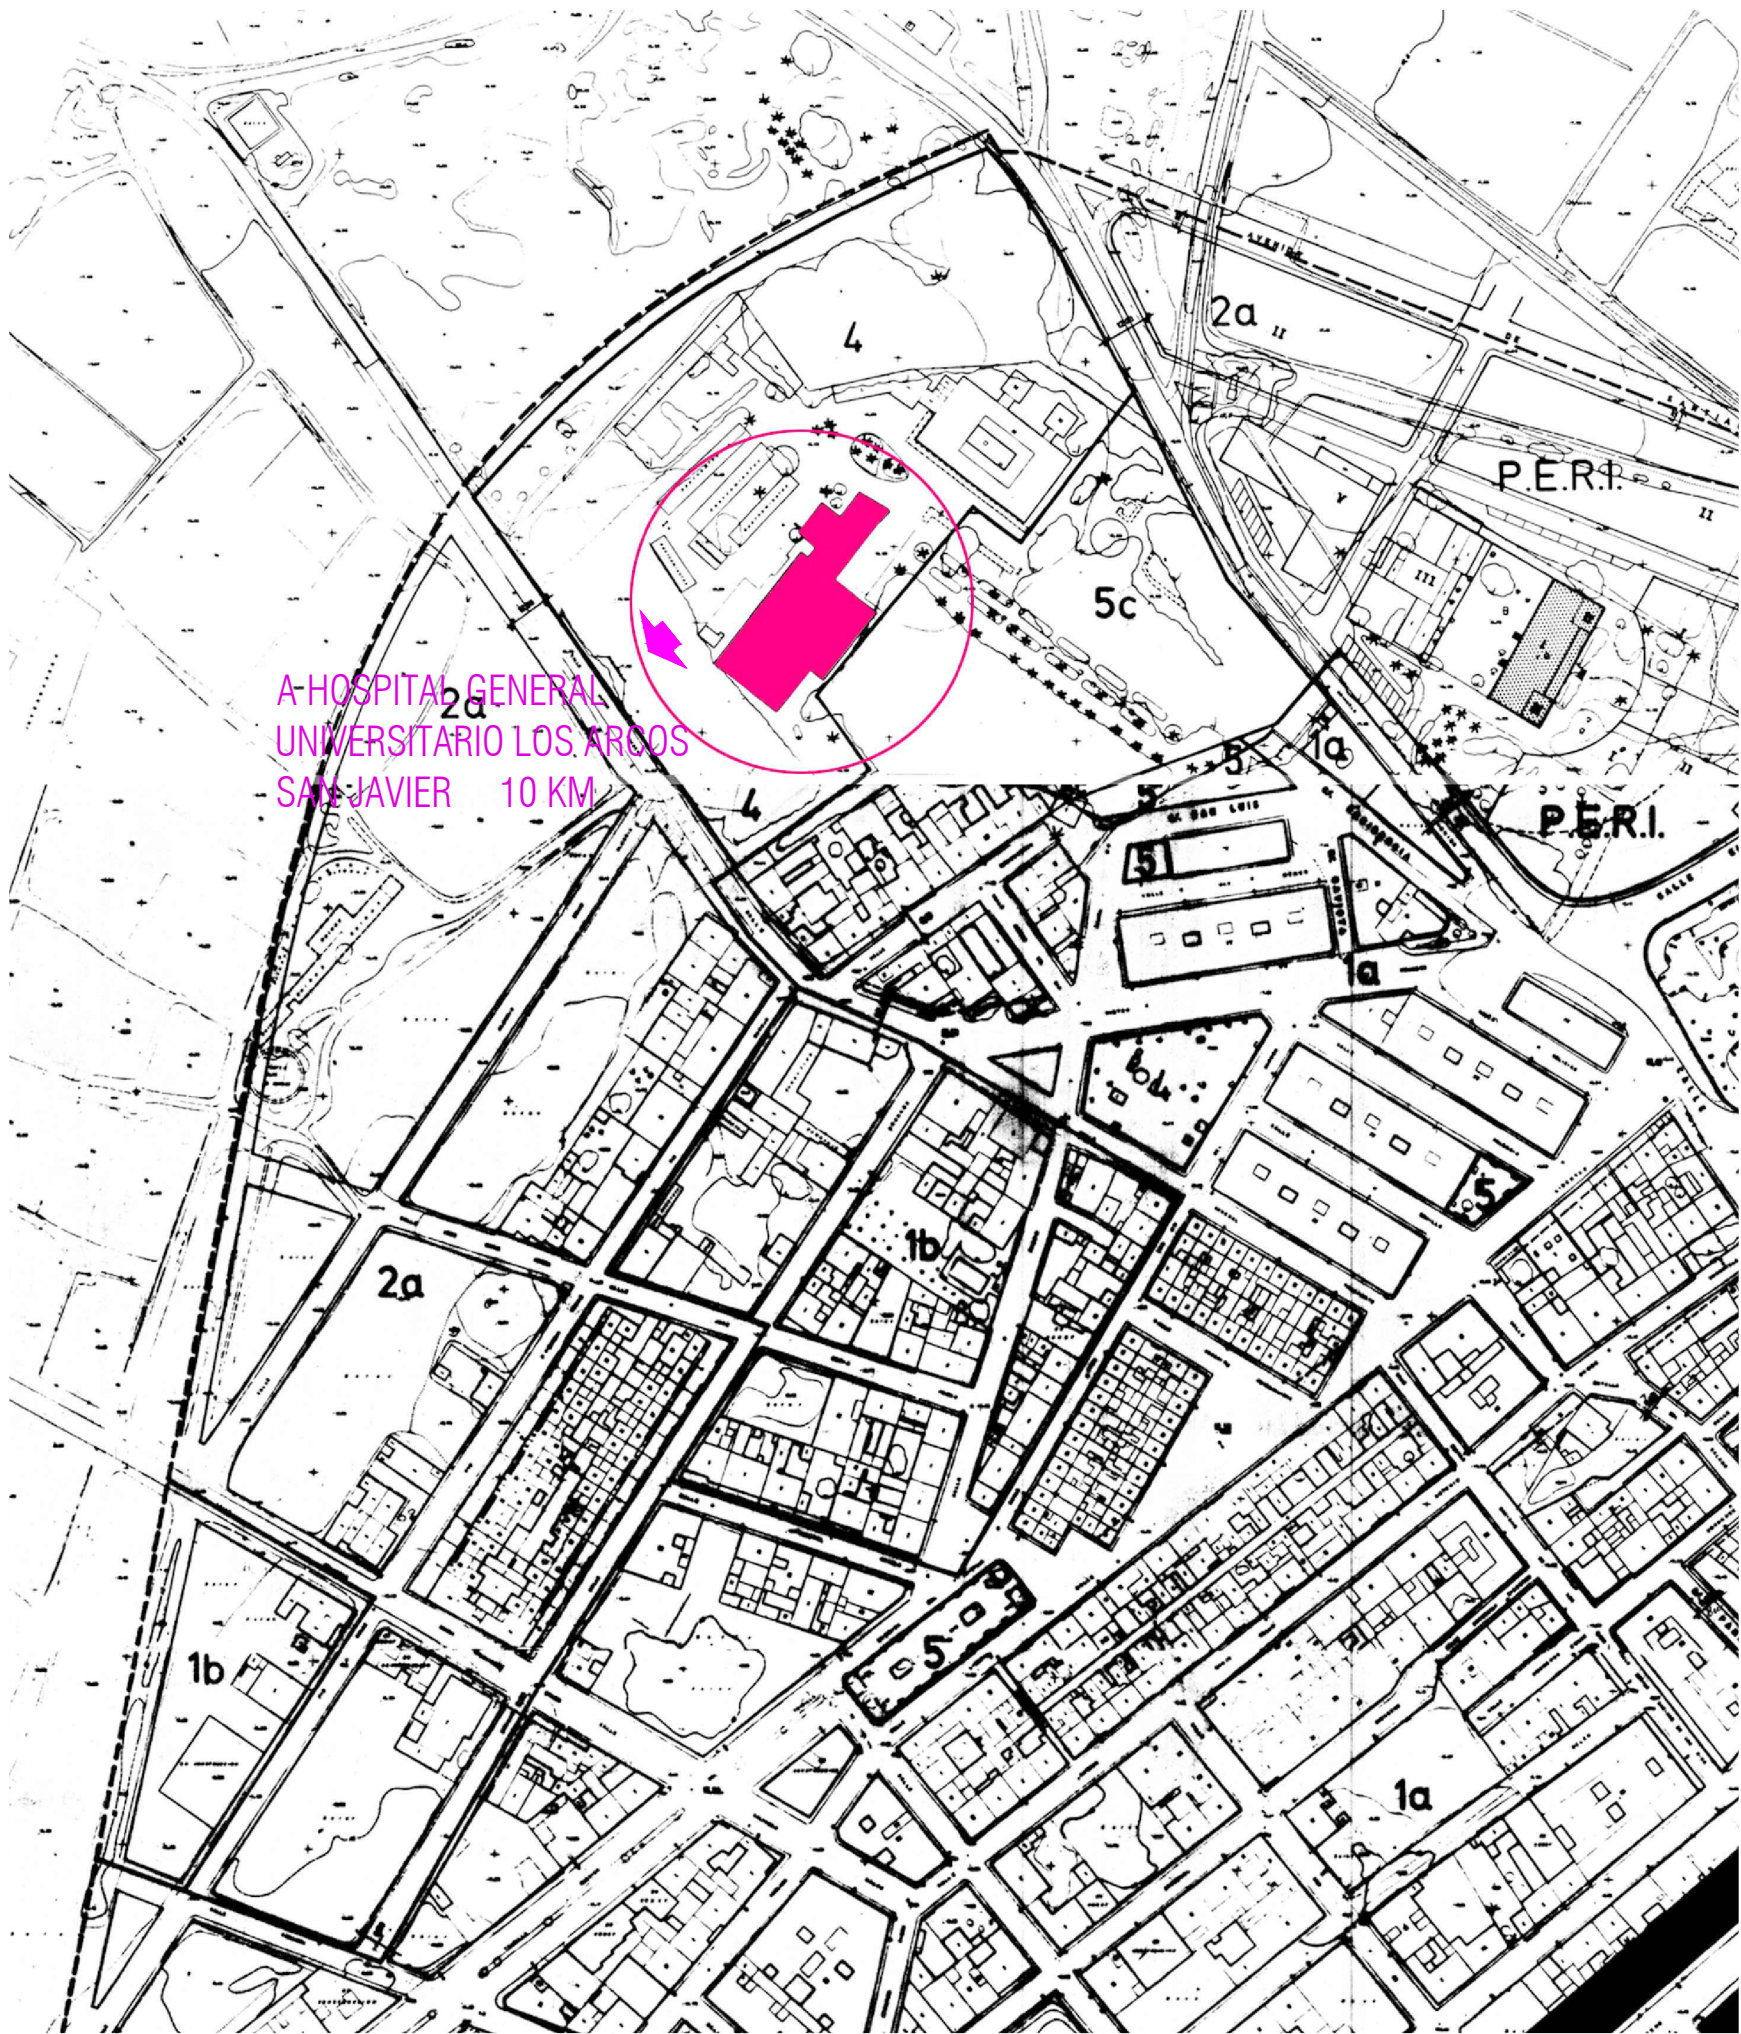

SITUACIÓN

E: 1/2000



EMPLAZAMIENTO


S/E



RECORRIDO A HOSPITAL

S/E

ESTUDIO DE SEGURIDAD Y SALUD DE OBRAS DE REFORMAS Y AMPLIACIÓN DE LA RESIDENCIA DE PERSONAS MAYORES DE SAN PEDRO DEL PINATAR (MURCIA).		
FECHA NOVIEMBRE 2017	PROMOTOR INSTITUTO MURCIA DE ACCIÓN SOCIAL (IMAS)	VISADO
ESCALA VARIABLE	EMPLAZAMIENTO C/ VÍCTOR PRADERA S/N CP.30740 SAN PEDRO DEL PINATAR	
REFERENCIA 480	MUNICIPIO SAN PEDRO DEL PINATAR (MURCIA)	ARQUITECTO FULGENCIO AVILÉS INGLÉS
	PLANO 01 SITUACIÓN Y EMPLAZAMIENTO	

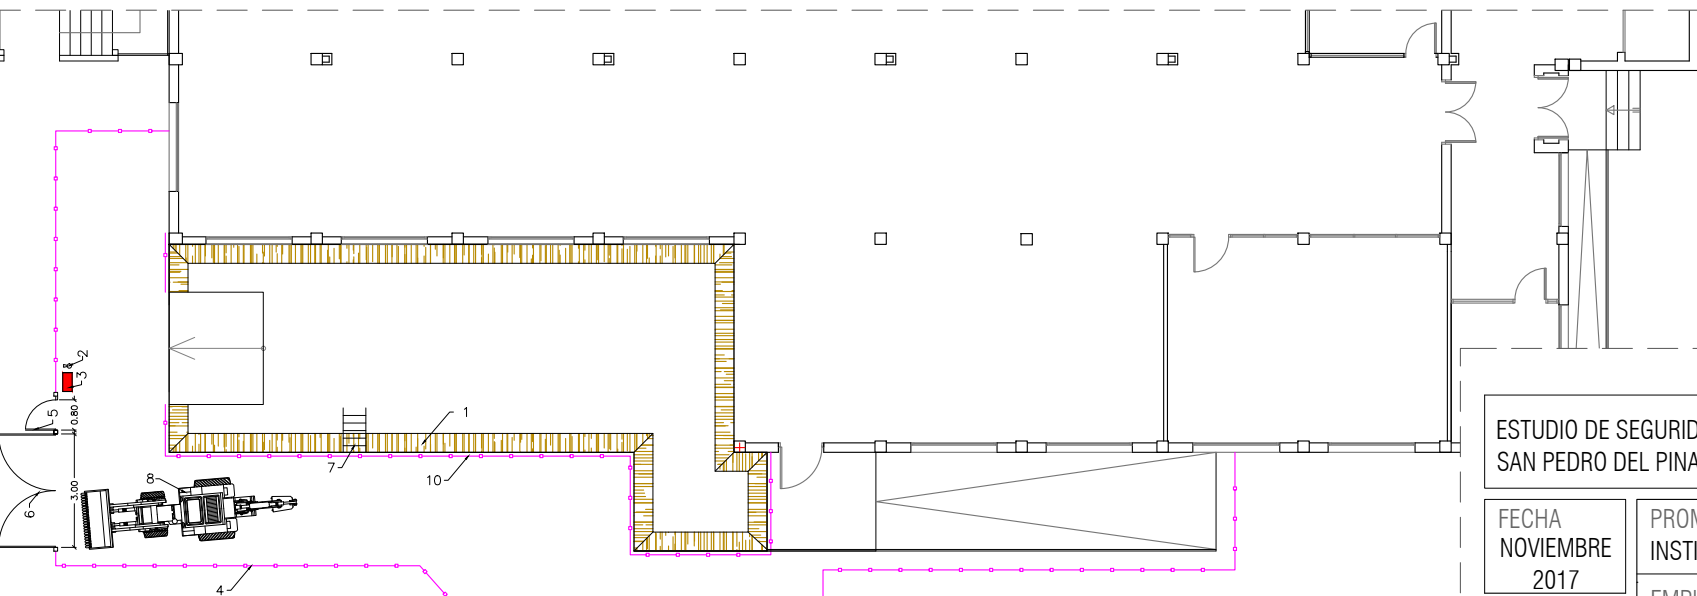

- ESTUDIO DE SEGURIDAD Y SALUD DE OBRAS DE REFORMAS Y AMPLIACIÓN DE LA RESIDENCIA DE PERSONAS MAYORES DE SAN PEDRO DEL PINATAR (MURCIA).

PROMOTOR
INSTITUTO MURCIA DE ACCIÓN SOCIAL (IMAS)


EMPLAZAMIENTO
C/ VICTOR PRADERA S/N CP.30740 SAN PEDRO DEL PINATAR

MUNICIPIO
SAN PEDRO DEL PINATAR (MURCIA)


PLANO 02 ORGANIZACIÓN DE LA OBRA

VISADO

ARQUITECTO
FULGENCIO AVILÉS INGLÉS

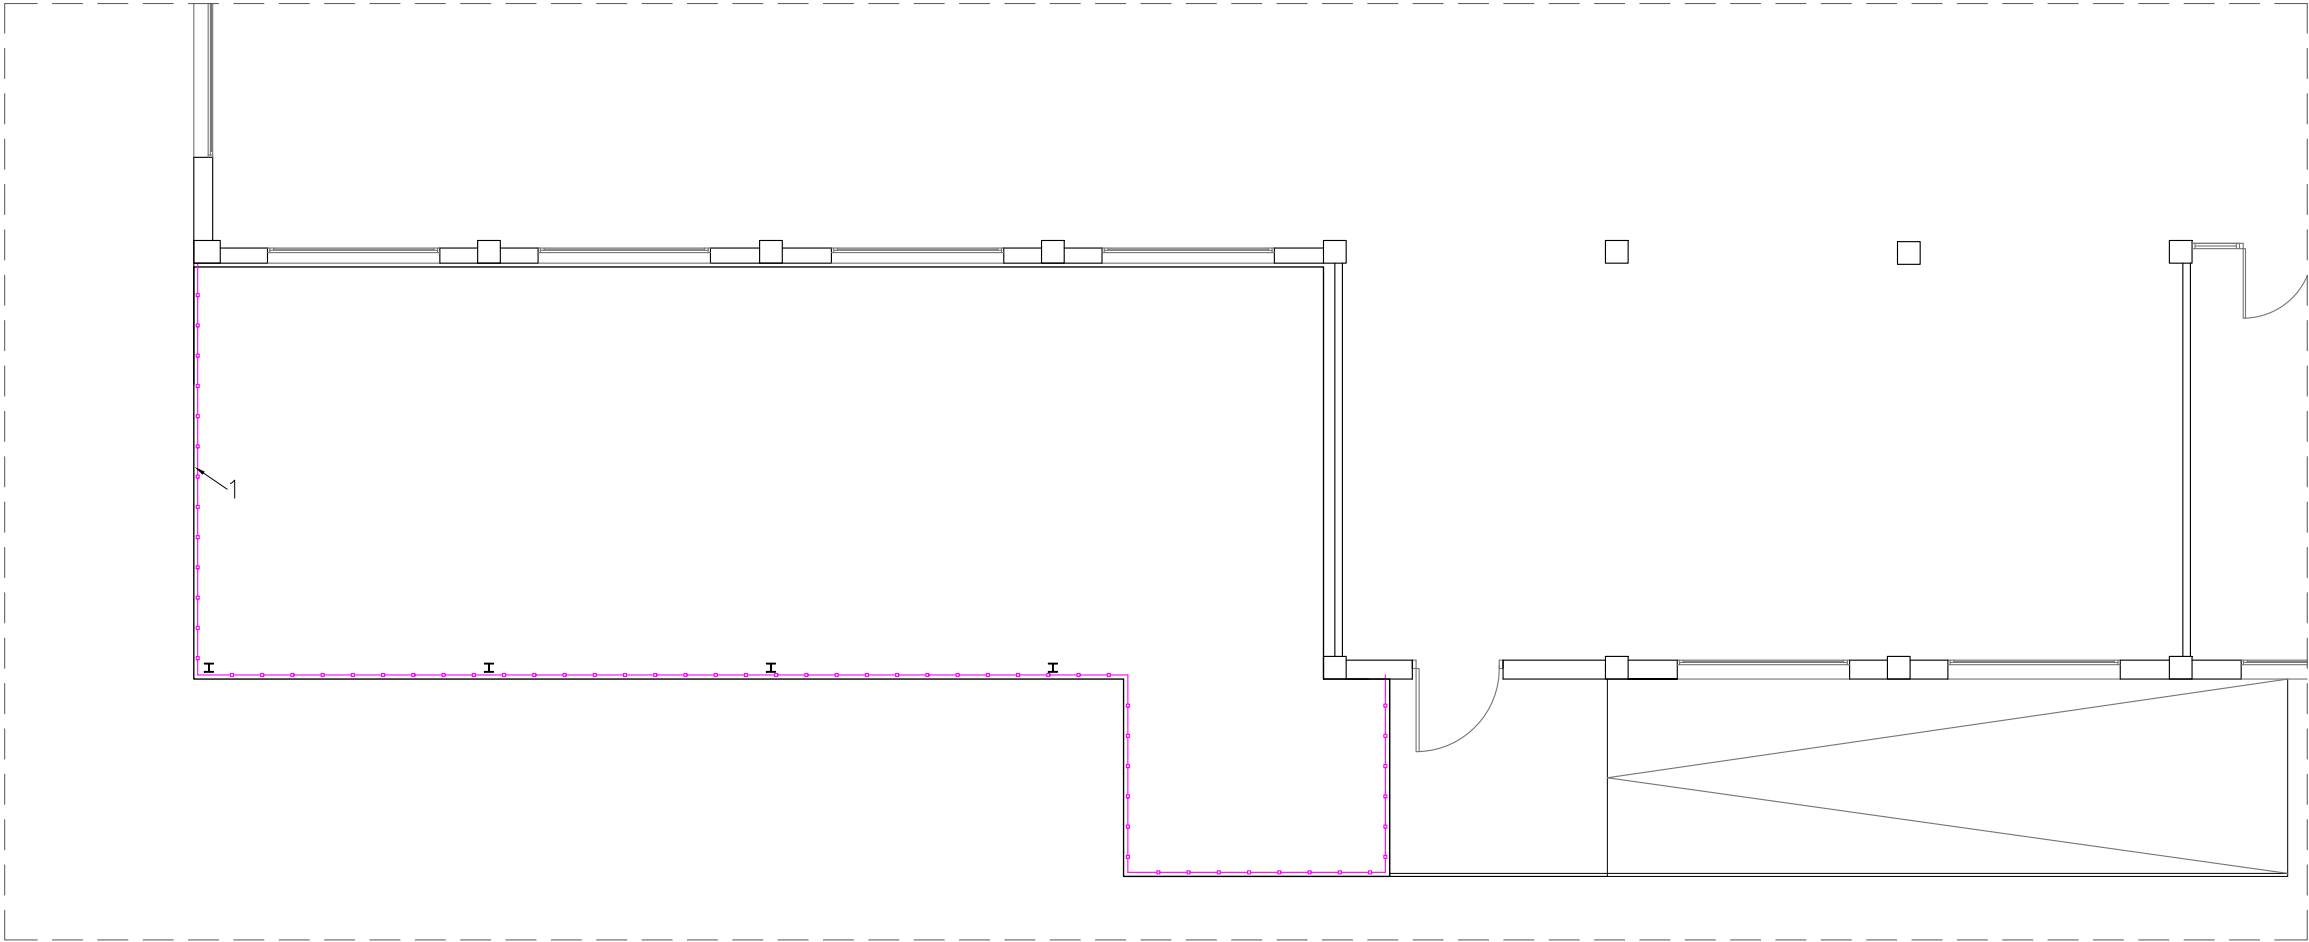

PLANTA BAJA

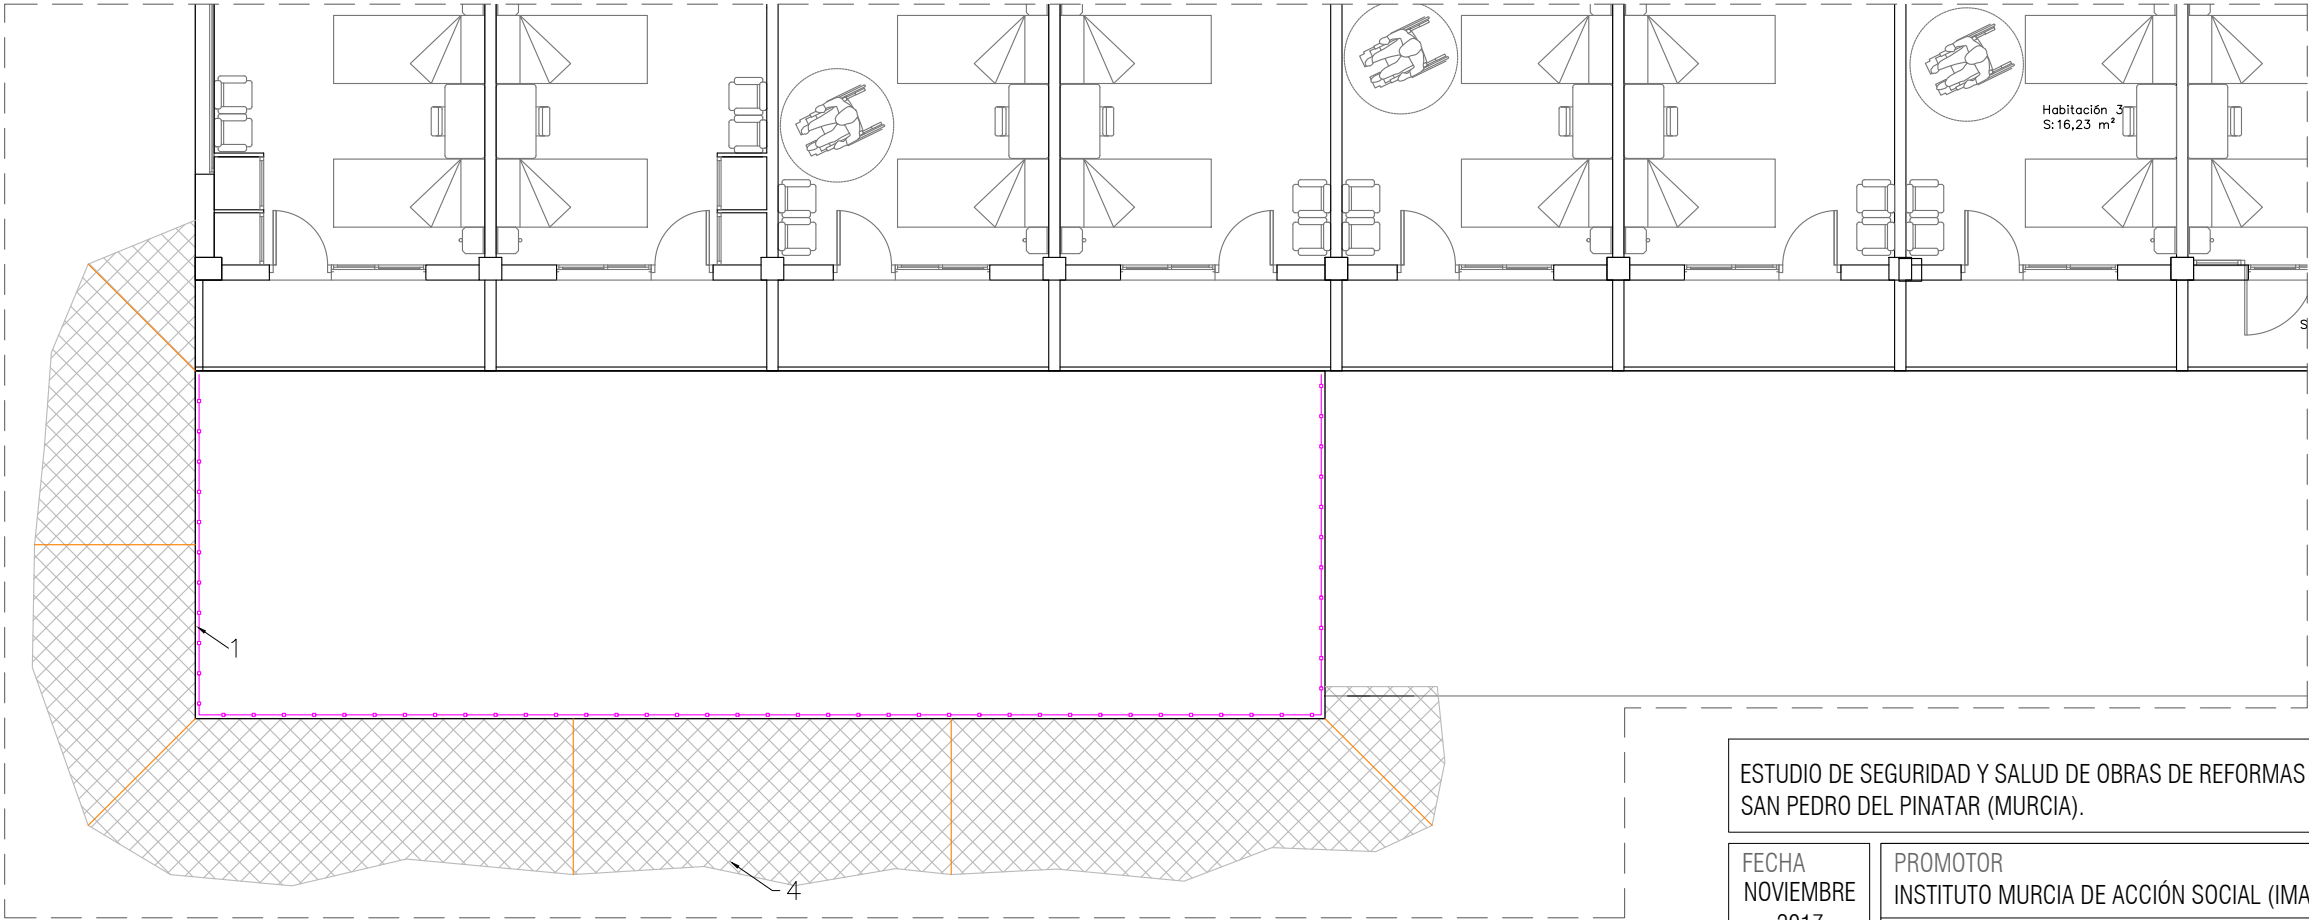

PLANTA PRIMERA

1. BARANDILLA
2. EXTINTOR
3. CUADRO ELECTRICO
4. RED DE HORCA

DISPOSICION DE REDES Y PROTECCION DE HUECOS Y VUELOS CON BARANDILLA
SE COLOCARAN LAS REDES PREVIAMENTE A LA EJECUCION DEL FORJADO
LA BARANDILLA SE DISPONDRA INMEDIATAMENTE DESPUES DE RETIRAR LAS REDES

ESTUDIO DE SEGURIDAD Y SALUD DE OBRAS DE REFORMAS Y AMPLIACIÓN DE LA RESIDENCIA DE PERSONAS MAYORES DE
SAN PEDRO DEL PINATAR (MURCIA).

FECHA
NOVIEMBRE
2017

ESCALA
1/100

REFERENCIA
480

PROMOTOR
INSTITUTO MURCIA DE ACCIÓN SOCIAL (IMAS)


EMPLAZAMIENTO
C/ VICTOR PRADERA S/N CP.30740 SAN PEDRO DEL PINATAR

MUNICIPIO
SAN PEDRO DEL PINATAR (MURCIA)

PLANO 03 PLANTA BAJA Y PRIMERA AMPLIACIÓN SALÓN
FASE DE ESTRUCTURA

VISADO


ARQUITECTO
FULGENCIO AVILÉS INGLÉS

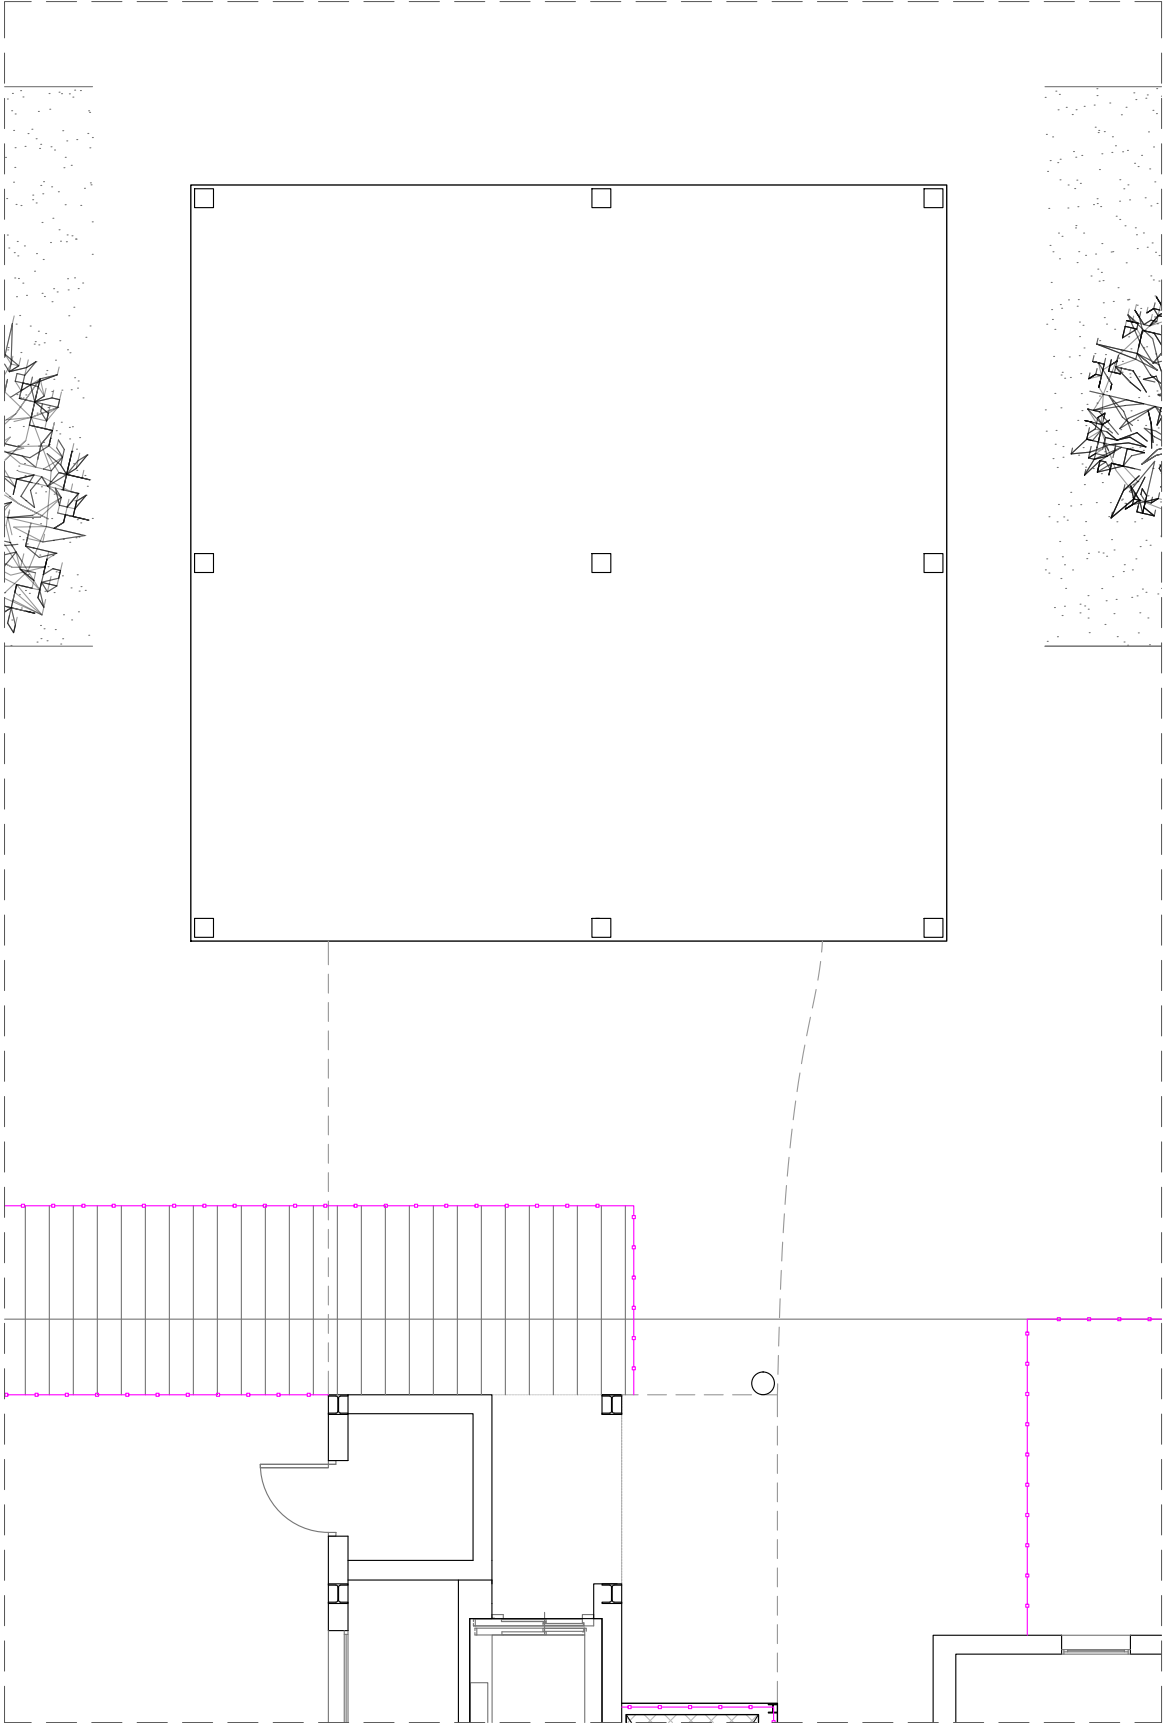

PLANTA BAJA

- 1. BARANDILLA
- 2. EXTINTOR
- 3. CUADRO ELECTRICO
- 4. RED DE HORCA

DISPOSICION DE REDES Y PROTECCION DE HUECOS Y VUELOS CON BARANDILLA
SE COLOCARAN LAS REDES PREVIAMENTE A LA EJECUCION DEL FORJADO
LA BARANDILLA SE DISPONDRA INMEDIATAMENTE DESPUES DE RETIRAR LAS REDES

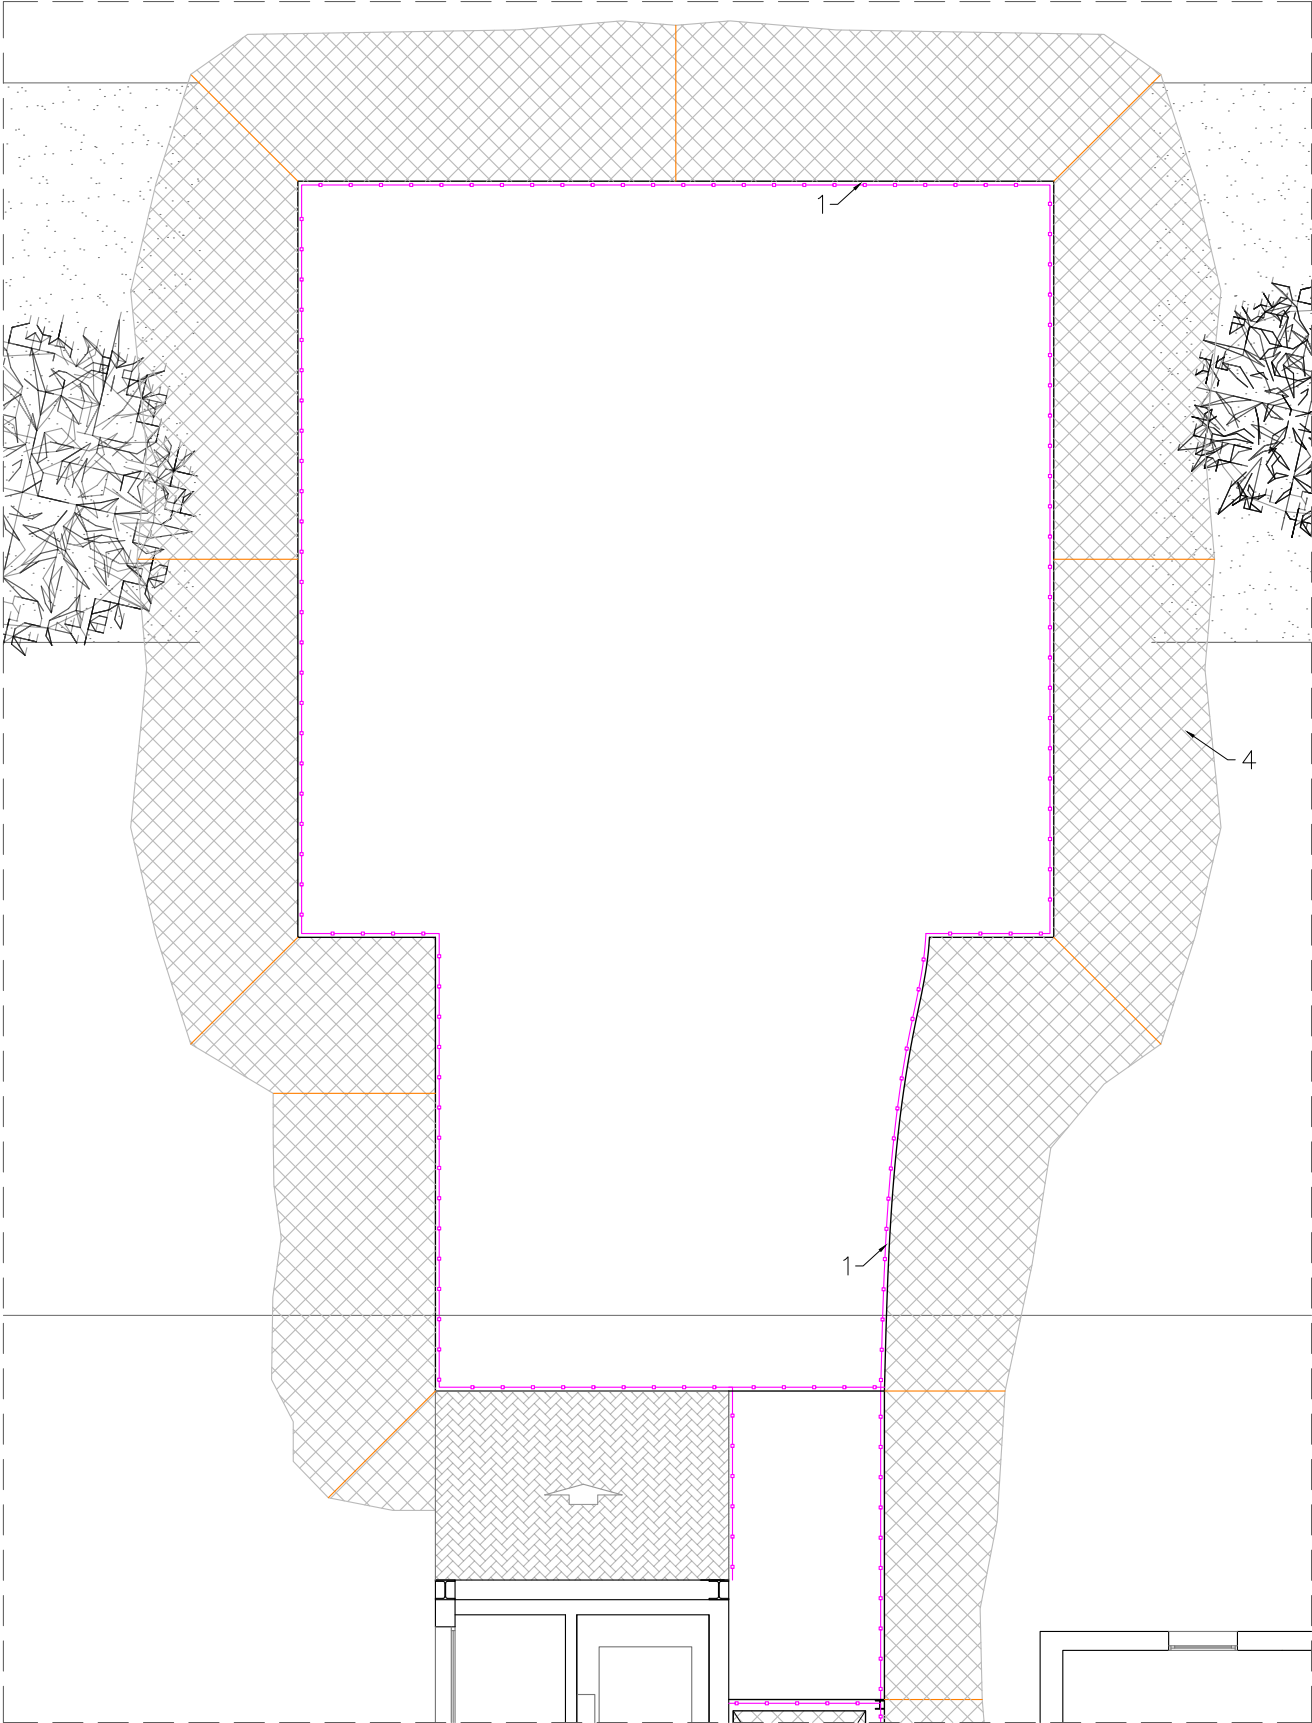

PLANTA PRIMERA

ESTUDIO DE SEGURIDAD Y SALUD DE OBRAS DE REFORMAS Y AMPLIACIÓN DE LA RESIDENCIA DE PERSONAS MAYORES DE SAN PEDRO DEL PINATAR (MURCIA).

FECHA
NOVIEMBRE
2017

ESCALA
1/100

REFERENCIA
480

PROMOTOR
INSTITUTO MURCIA DE ACCIÓN SOCIAL (IMAS)


EMPLAZAMIENTO
C/ VÍCTOR PRADERA S/N CP.30740 SAN PEDRO DEL PINATAR

MUNICIPIO
SAN PEDRO DEL PINATAR (MURCIA)


PLANO 04 PLANTA BAJA Y PRIMERA LAVANDERÍA-ALMACÉN
FASE DE ESTRUCTURA

VISADO


ARQUITECTO
FULGENCIO AVILÉS INGLÉS

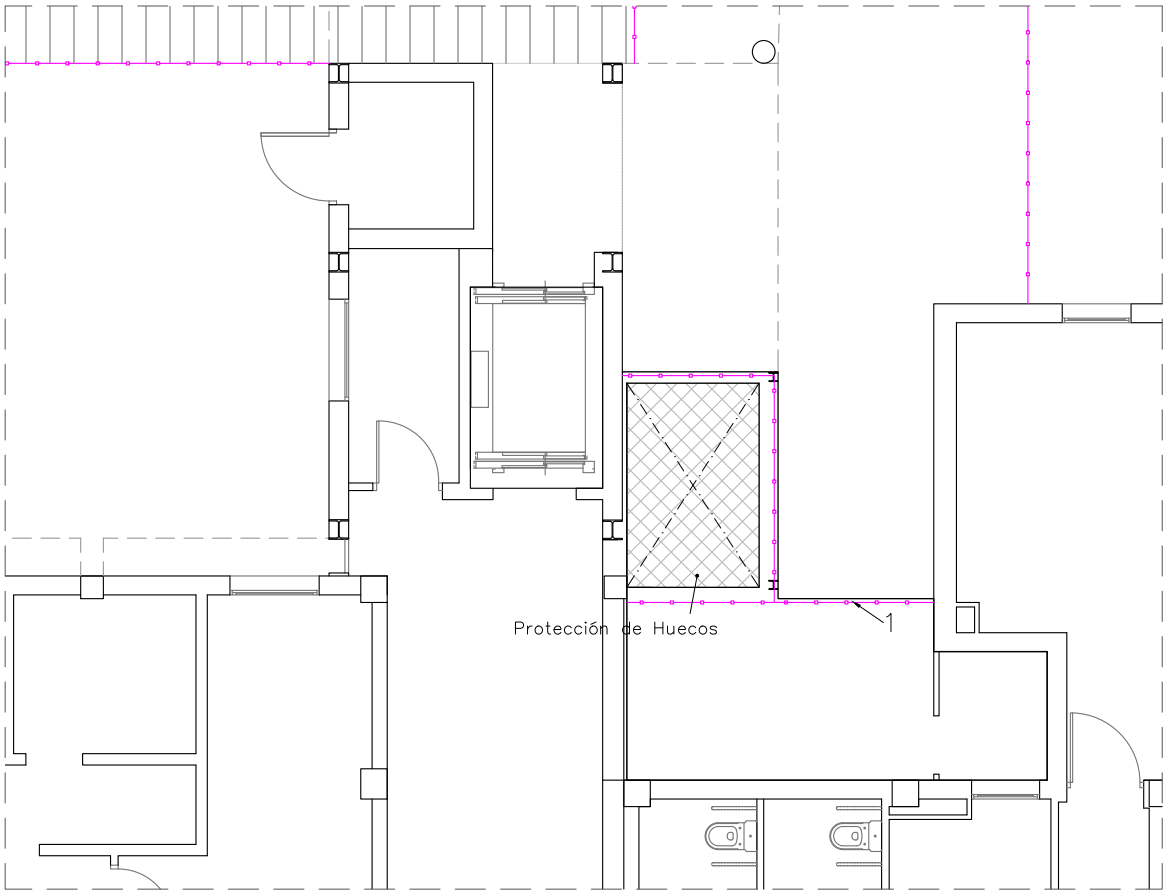

PLANTA BAJA

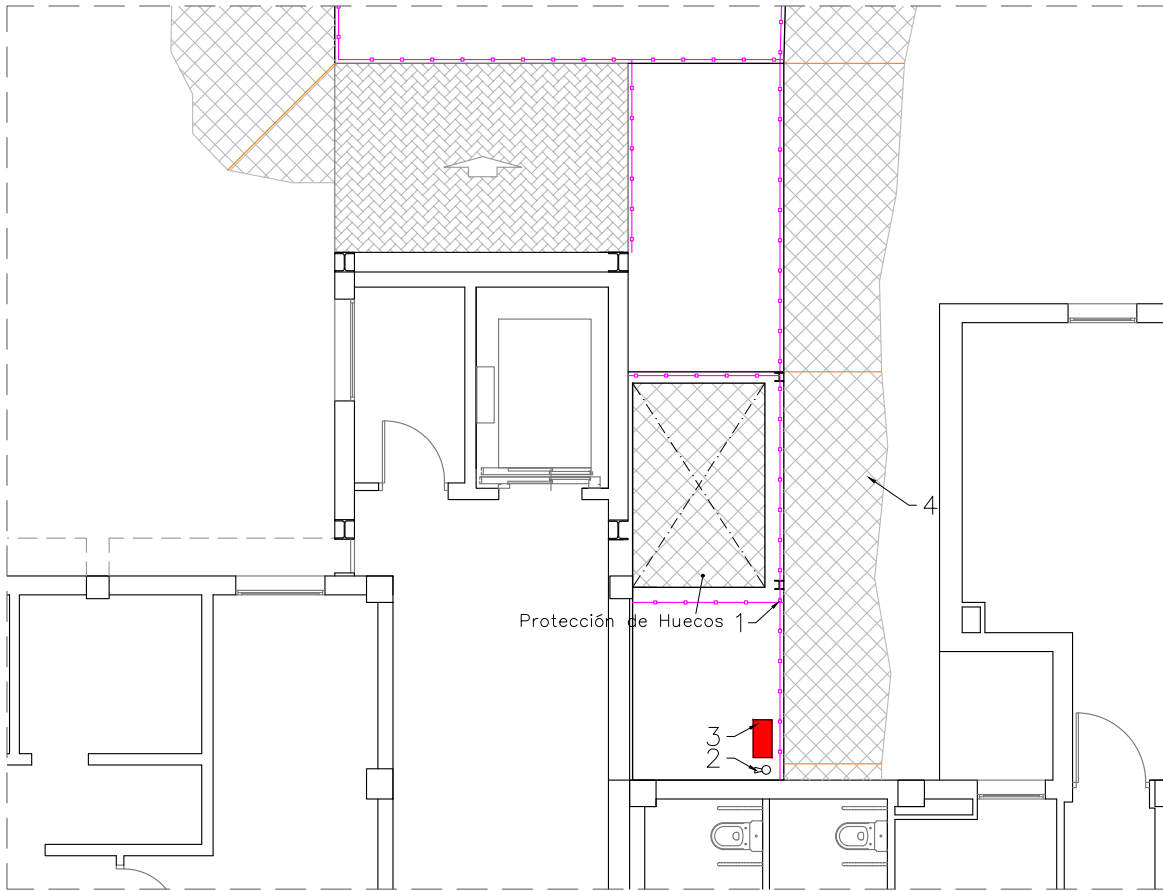

PLANTA PRIMERA

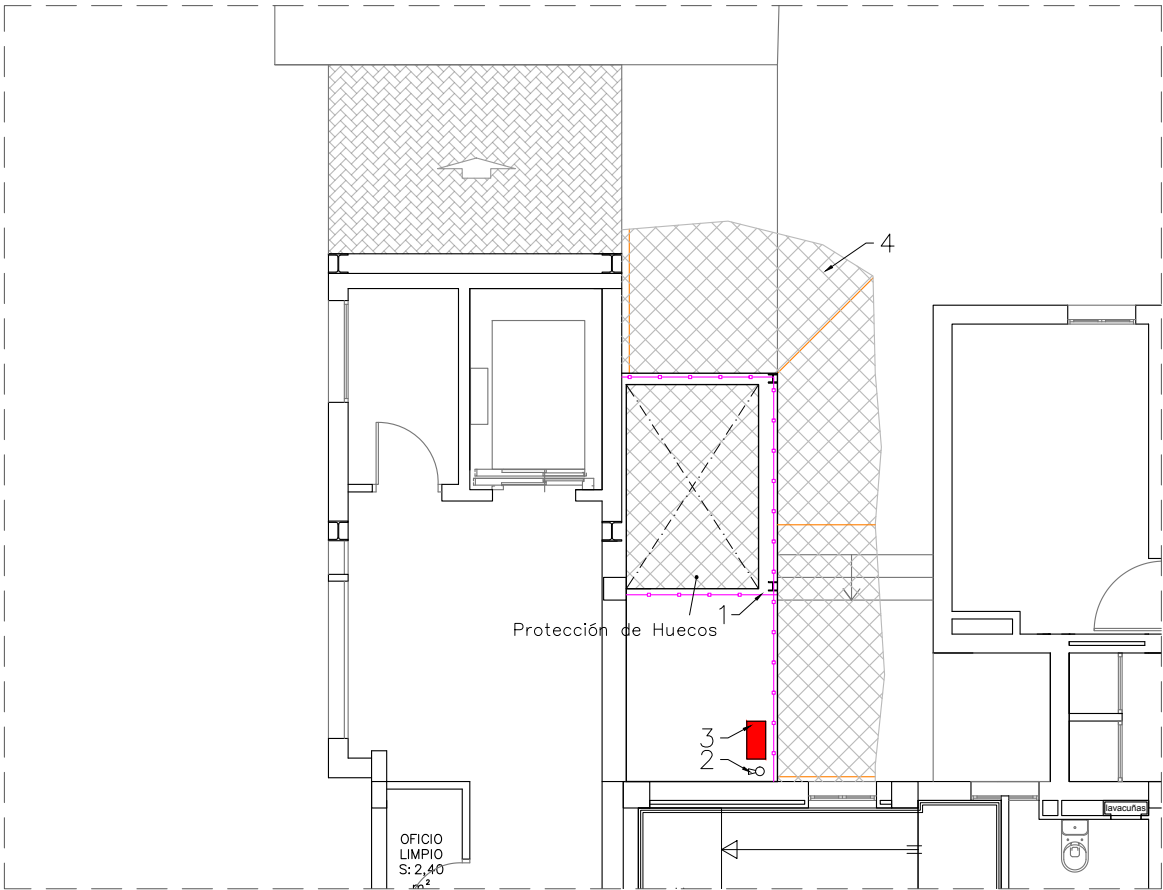

PLANTA SEGUNDA-TERCERA

- 1. BARANDILLA
- 2. EXTINTOR
- 3. CUADRO ELECTRICO
- 4. RED DE HORCA

DISPOSICION DE REDES Y PROTECCION DE HUECOS Y VUELOS CON BARANDILLA
SE COLOCARAN LAS REDES PREVIAMENTE A LA EJECUCION DEL FORJADO
LA BARANDILLA SE DISPONDRA INMEDIATAMENTE DESPUES DE RETIRAR LAS REDES

ESTUDIO DE SEGURIDAD Y SALUD DE OBRAS DE REFORMAS Y AMPLIACIÓN DE LA RESIDENCIA DE PERSONAS MAYORES DE SAN PEDRO DEL PINATAR (MURCIA).

FECHA
NOVIEMBRE
2017

ESCALA
1/100

REFERENCIA
480

PROMOTOR
INSTITUTO MURCIA DE ACCIÓN SOCIAL (IMAS)


EMPLAZAMIENTO
C/ VÍCTOR PRADERA S/N CP.30740 SAN PEDRO DEL PINATAR

MUNICIPIO
SAN PEDRO DEL PINATAR (MURCIA)


PLANO 05 PLANTA BAJA, 1ª, 2ª y 3ª ASCENSOR
FASE DE ESTRUCTURA

VISADO

ARQUITECTO
FULGENCIO AVILÉS INGLÉS

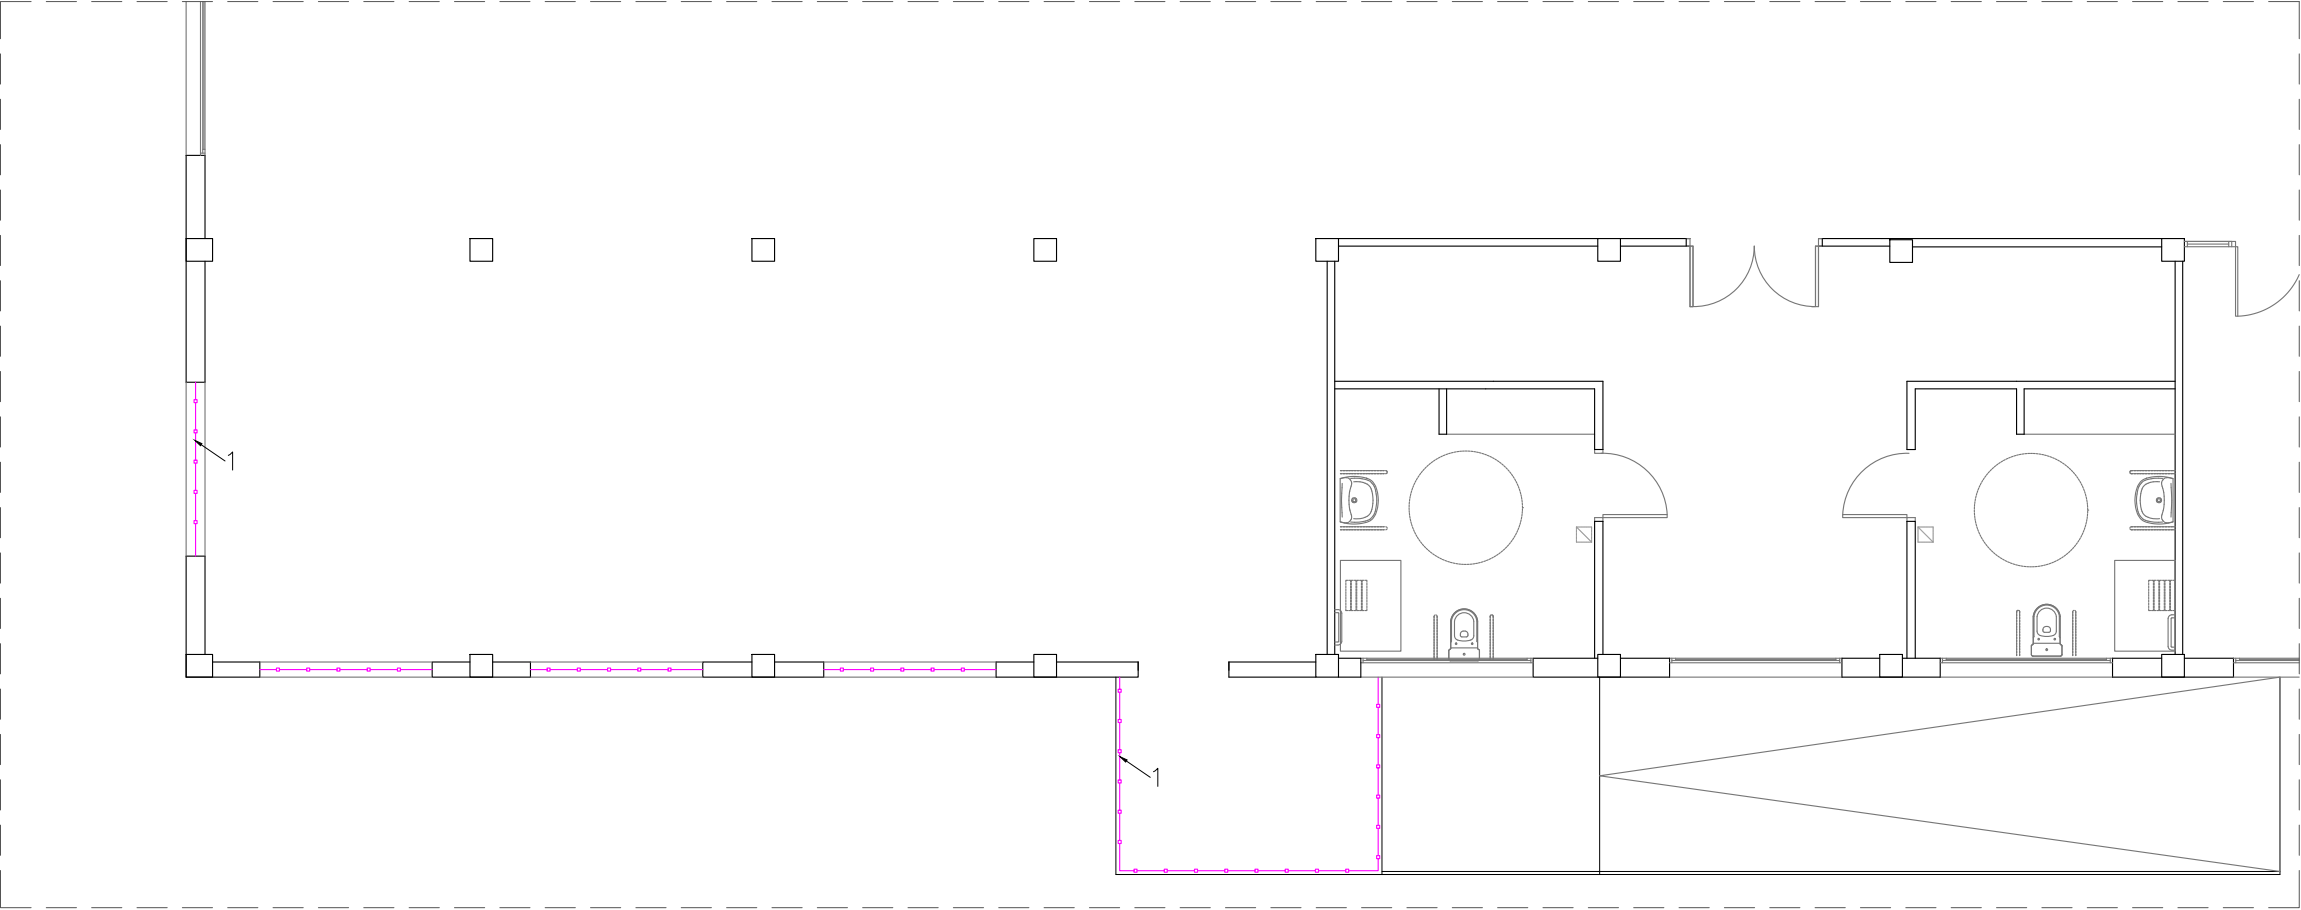

PLANTA BAJA

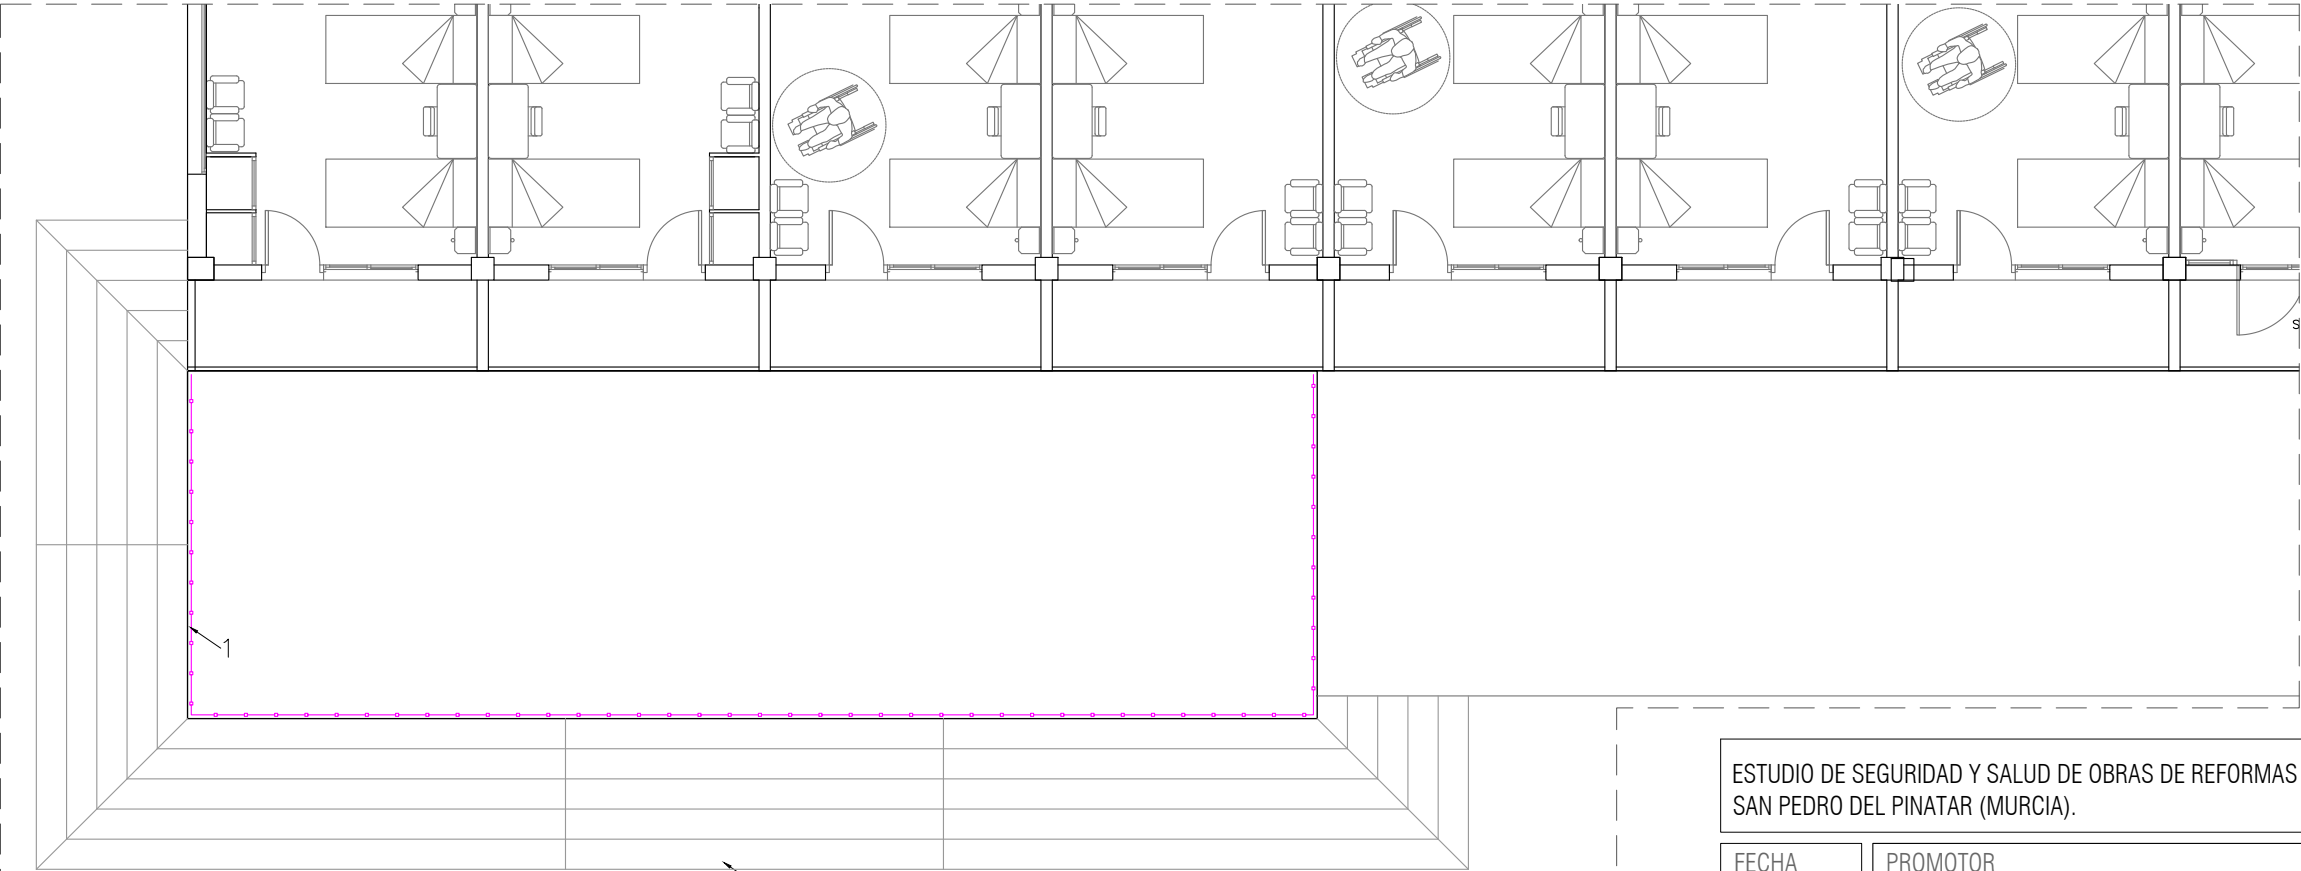

PLANTA PRIMERA

1. BARANDILLA
2. EXTINTOR
3. CUADRO ELECTRICO
4. MARQUESINA DE PROTECCION

LAS VENTANAS DISPONEN DE ANTEPECHO DE OBRA DE 1.10 METROS DE ALTURA

ESTUDIO DE SEGURIDAD Y SALUD DE OBRAS DE REFORMAS Y AMPLIACIÓN DE LA RESIDENCIA DE PERSONAS MAYORES DE SAN PEDRO DEL PINATAR (MURCIA).

FECHA
NOVIEMBRE
2017

ESCALA
1/100

REFERENCIA
480

PROMOTOR
INSTITUTO MURCIA DE ACCIÓN SOCIAL (IMAS)


EMPLAZAMIENTO
C/ VICTOR PRADERA S/N CP.30740 SAN PEDRO DEL PINATAR

MUNICIPIO
SAN PEDRO DEL PINATAR (MURCIA)

PLANO 06 PLANTA BAJA Y PRIMERA AMPLIACIÓN SALÓN
FASE DE ALBAÑILERIA

VISADO


ARQUITECTO
FULGENCIO AVILÉS INGLÉS

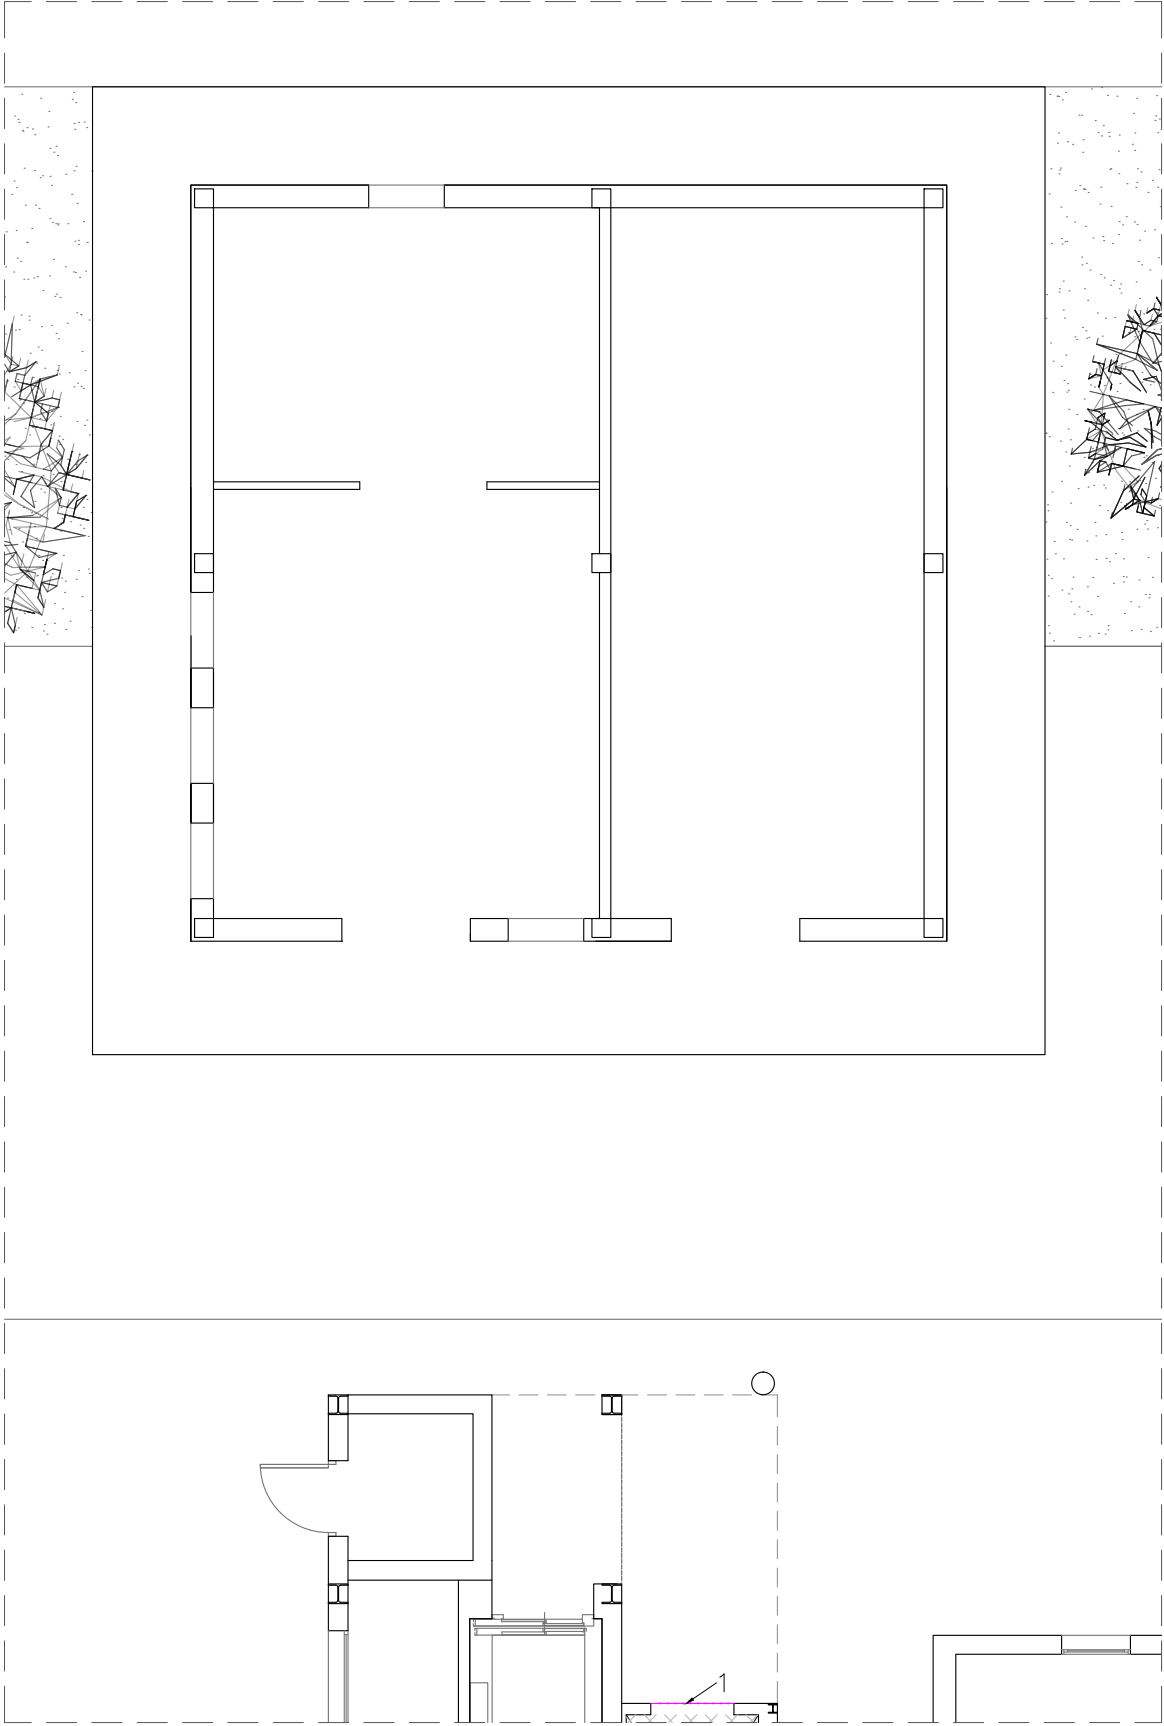

PLANTA BAJA


- 1. BARANDILLA
- 2. EXTINTOR
- 3. CUADRO ELECTRICO
- 4. MARQUESINA DE PROTECCION

LAS VENTANAS DISPONEN DE ANTEPECHO DE OBRA DE 1.10 METROS DE ALTURA

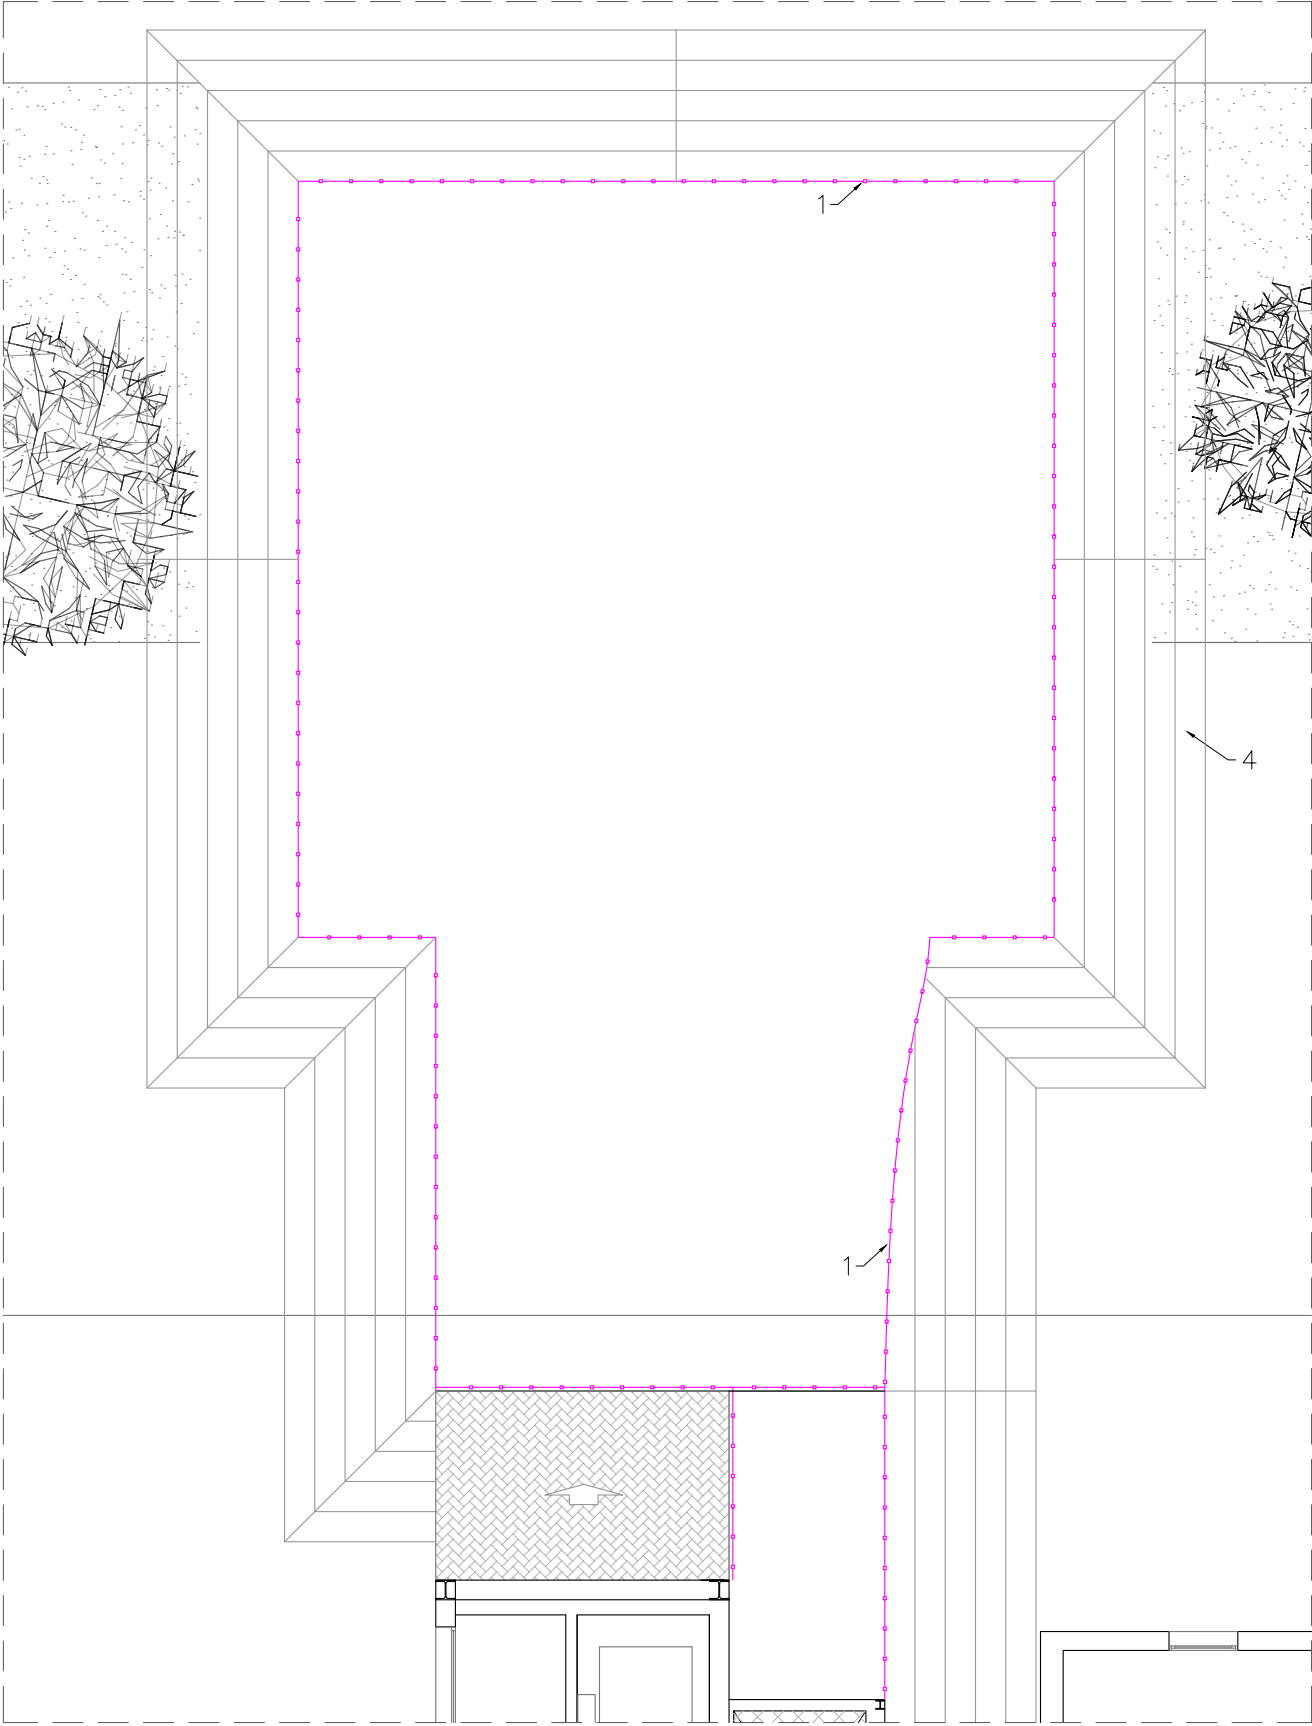


PLANTA PRIMERA


ESTUDIO DE SEGURIDAD Y SALUD DE OBRAS DE REFORMAS Y AMPLIACIÓN DE LA RESIDENCIA DE PERSONAS MAYORES DE SAN PEDRO DEL PINATAR (MURCIA).			
FECHA NOVIEMBRE 2017	PROMOTOR INSTITUTO MURCIA DE ACCIÓN SOCIAL (IMAS)		VISADO
ESCALA 1/100	EMPLAZAMIENTO C/ VICTOR PRADERA S/N CP.30740 SAN PEDRO DEL PINATAR		
REFERENCIA 480	MUNICIPIO SAN PEDRO DEL PINATAR (MURCIA)		
	PLANO 07 PLANTA BAJA Y PRIMERA LAVANDERÍA-ALMACÉN FASE DE ALBAÑILERIA		ARQUITECTO FULGENCIO AVILÉS INGLÉS

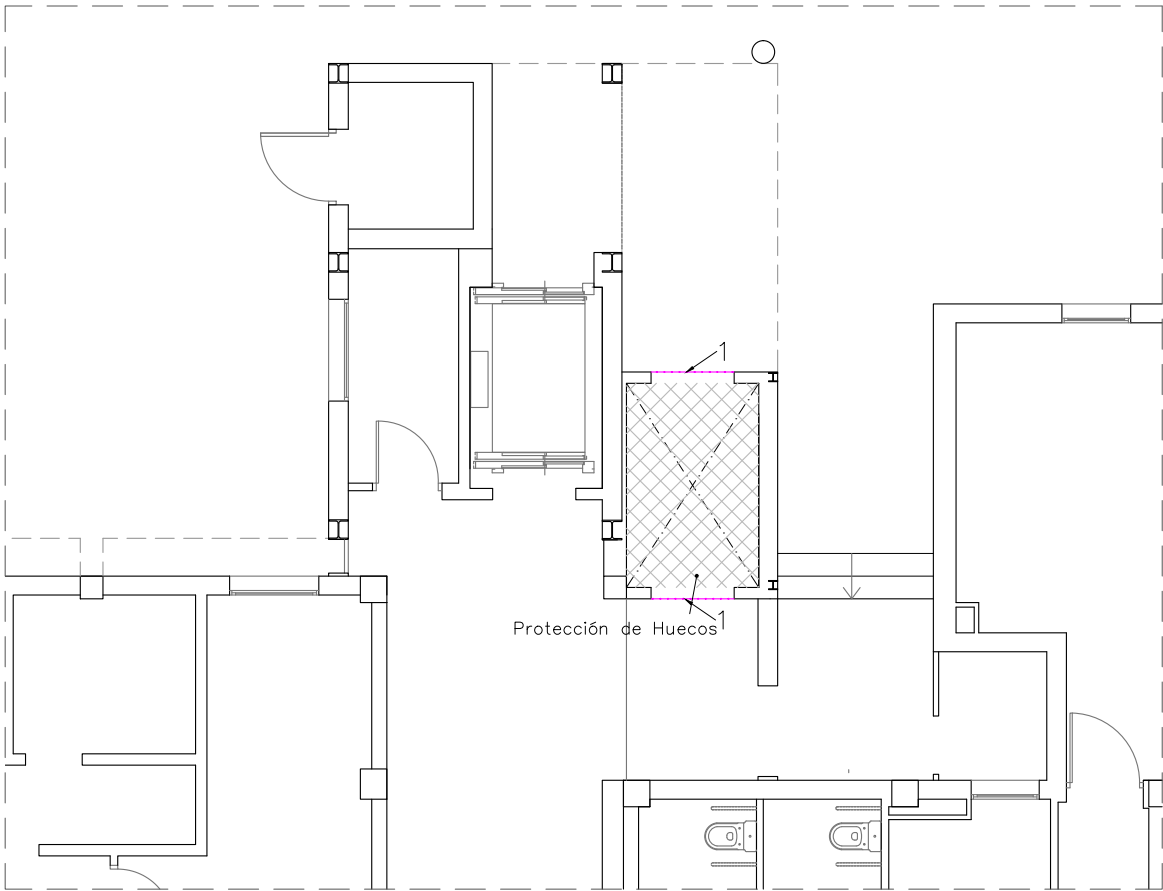

PLANTA BAJA

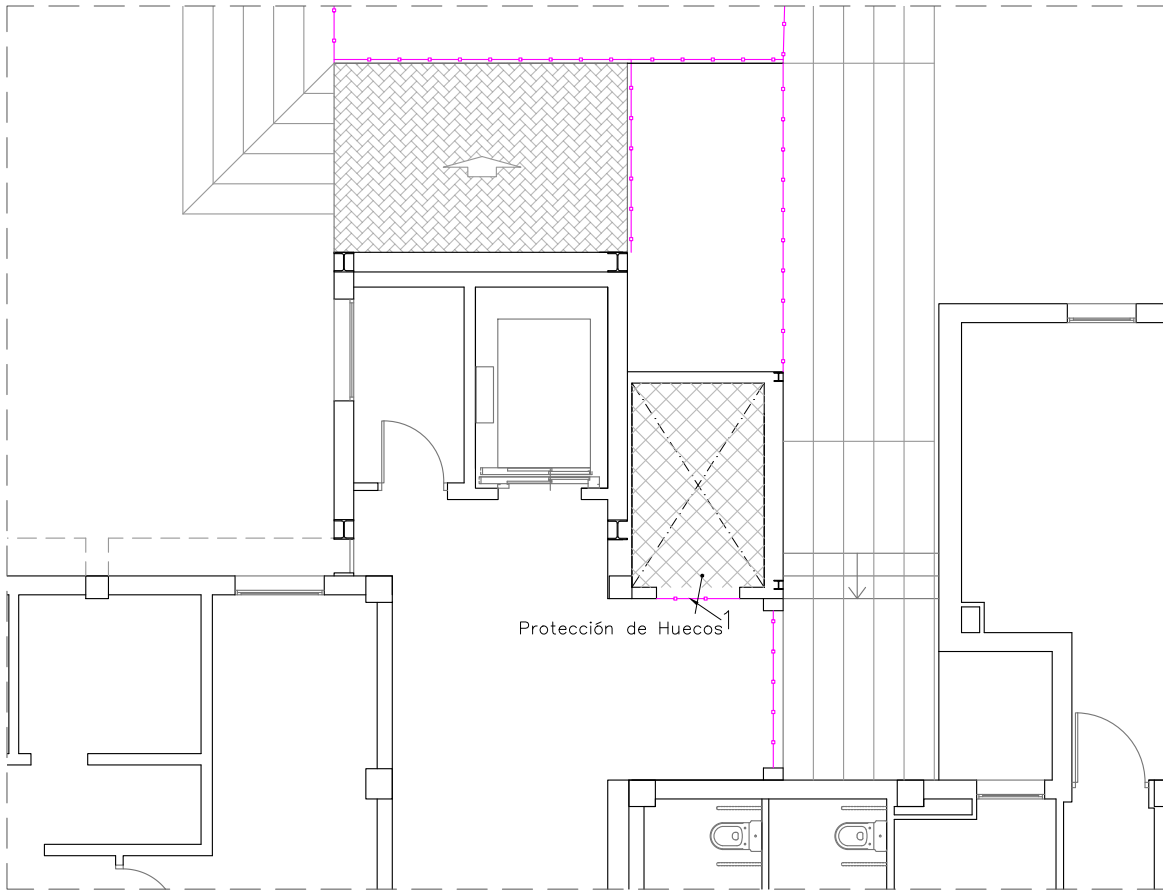

PLANTA PRIMERA

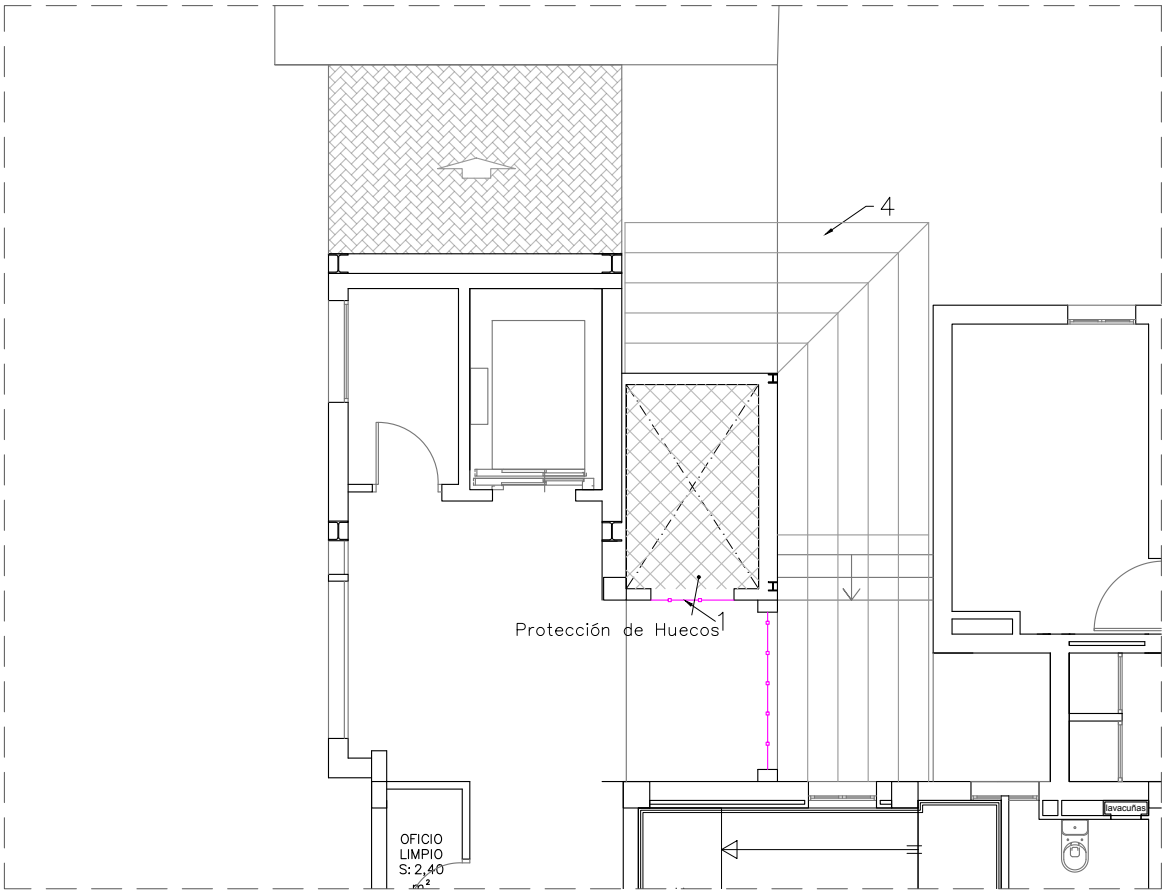

PLANTA SEGUNDA-TERCERA

- 1. BARANDILLA
- 2. EXTINTOR
- 3. CUADRO ELECTRICO
- 4. MARQUESINA DE PROTECCION

LAS VENTANAS DISPONEN DE ANTEPECHO DE OBRA DE 1.10 METROS DE ALTURA

ESTUDIO DE SEGURIDAD Y SALUD DE OBRAS DE REFORMAS Y AMPLIACIÓN DE LA RESIDENCIA DE PERSONAS MAYORES DE SAN PEDRO DEL PINATAR (MURCIA).

FECHA
NOVIEMBRE
2017

ESCALA
1/100

REFERENCIA
480

PROMOTOR
INSTITUTO MURCIA DE ACCIÓN SOCIAL (IMAS)


EMPLAZAMIENTO
C/ VICTOR PRADERA S/N CP.30740 SAN PEDRO DEL PINATAR

MUNICIPIO
SAN PEDRO DEL PINATAR (MURCIA)


PLANO 08 PLANTA BAJA, 1ª, 2ª y 3ª ASCENSOR
FASE DE ALBAÑILERIA

VISADO

ARQUITECTO
FULGENCIO AVILÉS INGLÉS

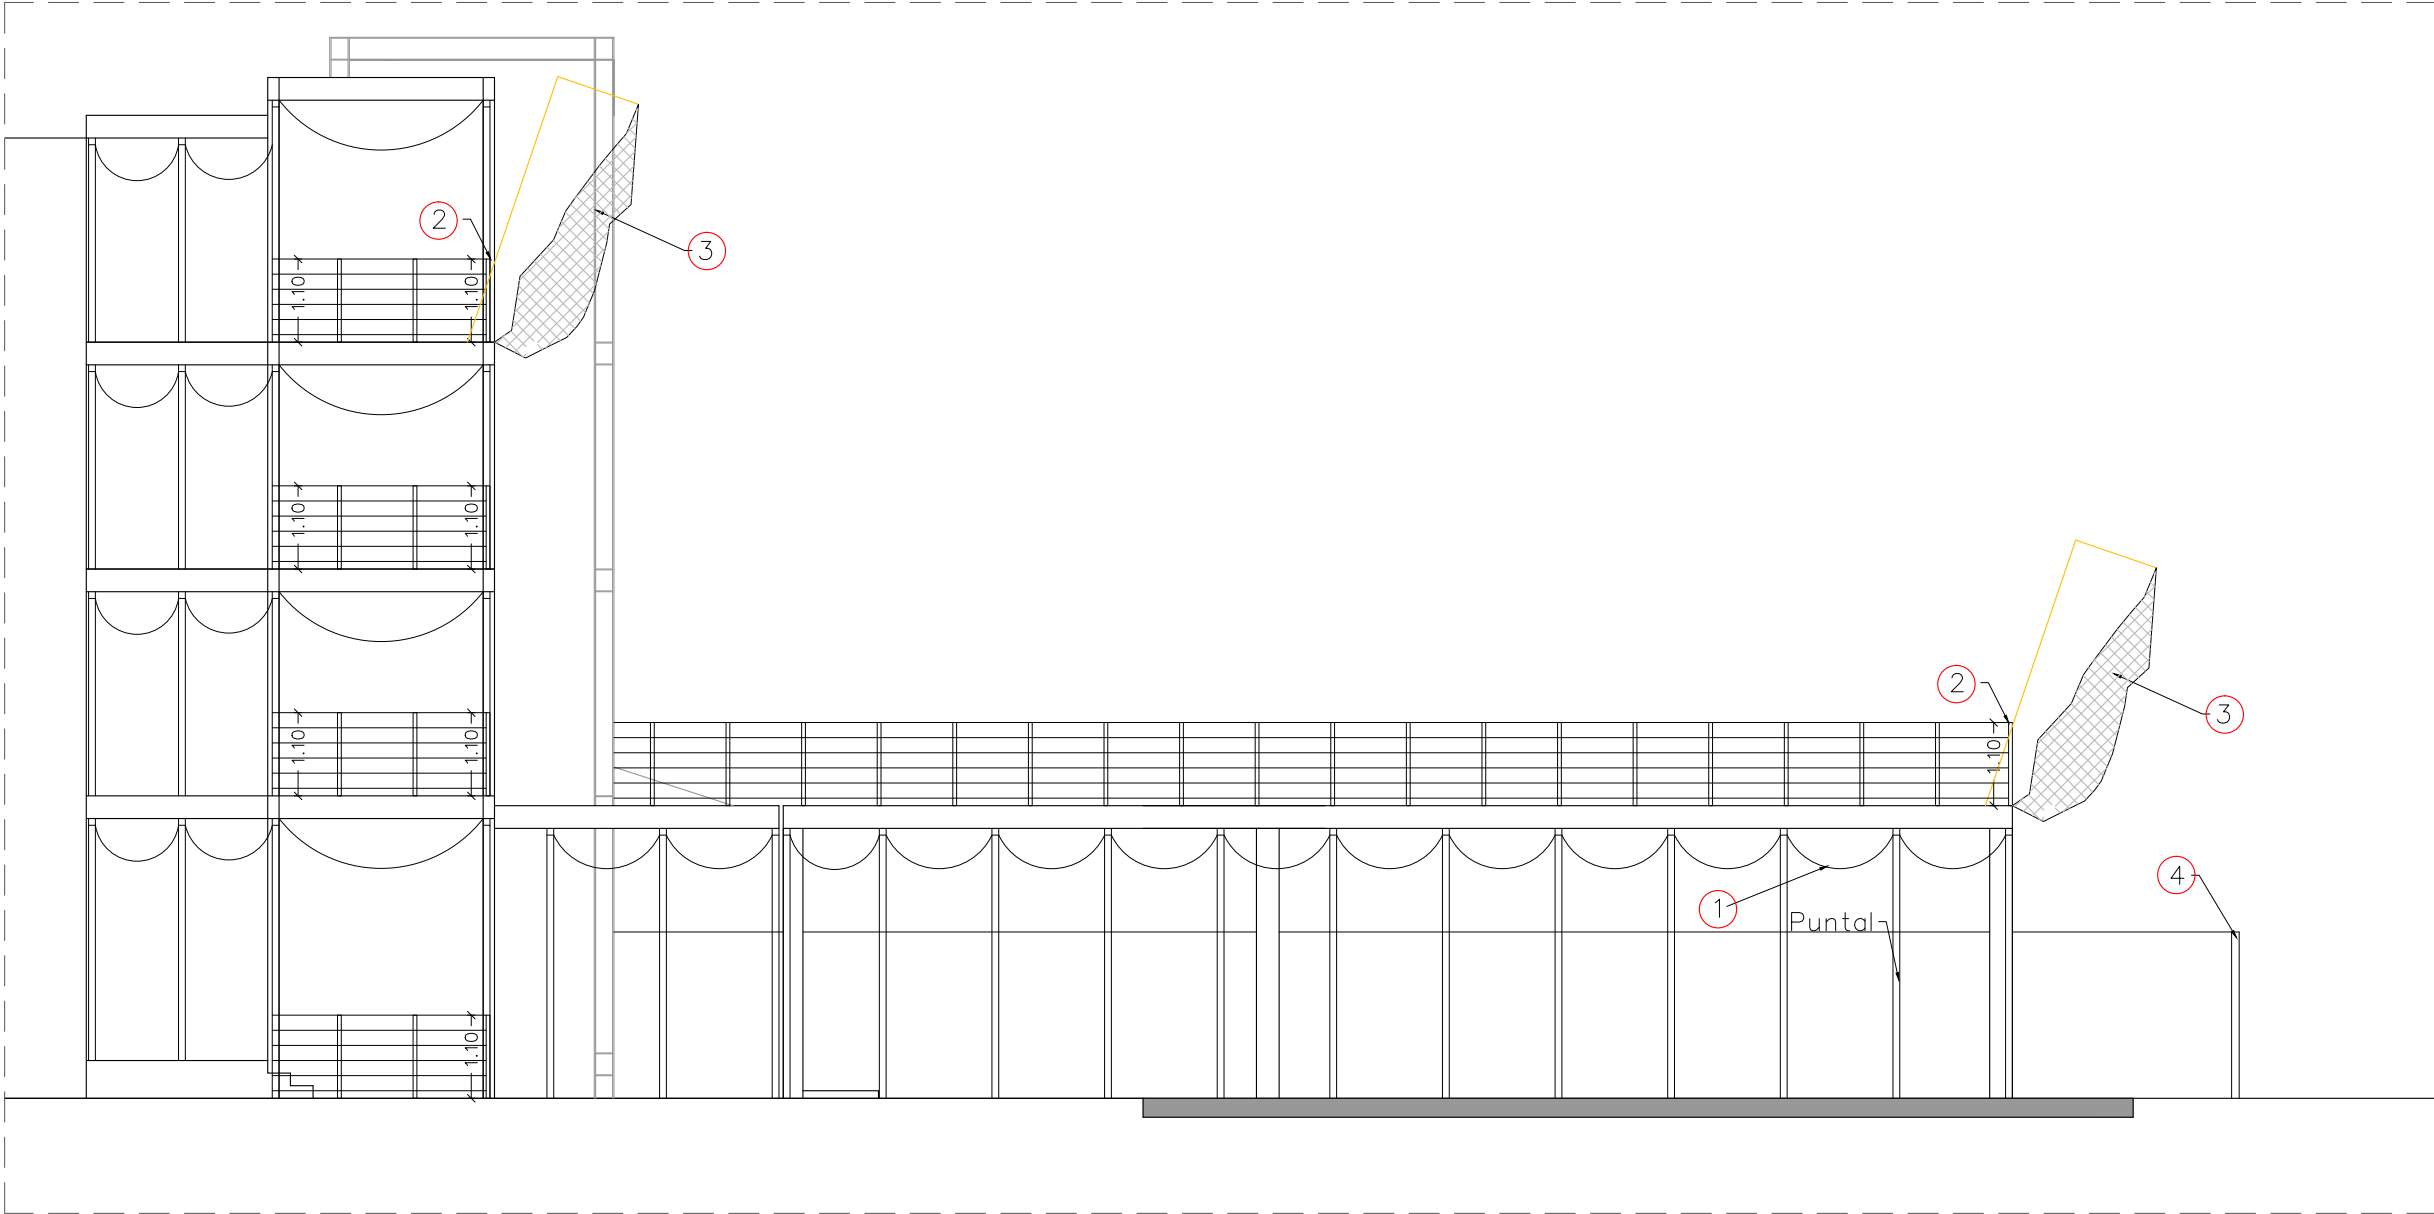

SECCIÓN LAVANDERIA-ASCENSOR

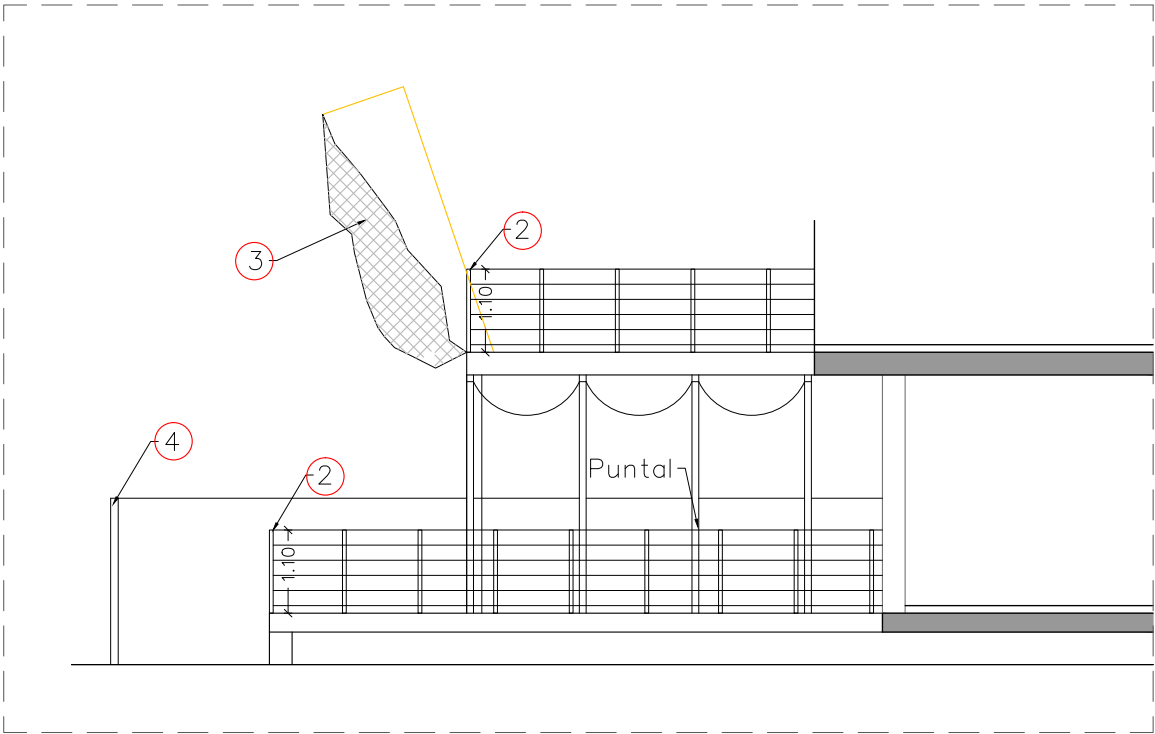

SECCIÓN AMPLIACIÓN SALÓN

- 1. RED DE PROTECCION HORIZONTAL
- 2. BARANDILLA
- 3. RED DE HORCA
- 4. VALLA DE OBRA (h=2m)
- 5. MARQUESINA DE PROTECCION

ESTUDIO DE SEGURIDAD Y SALUD DE OBRAS DE REFORMAS Y AMPLIACIÓN DE LA RESIDENCIA DE PERSONAS MAYORES DE SAN PEDRO DEL PINATAR (MURCIA).

FECHA
NOVIEMBRE
2017

ESCALA
1/100

REFERENCIA
480

PROMOTOR
INSTITUTO MURCIA DE ACCIÓN SOCIAL (IMAS)


EMPLAZAMIENTO
C/ VICTOR PRADERA S/N CP.30740 SAN PEDRO DEL PINATAR

MUNICIPIO
SAN PEDRO DEL PINATAR (MURCIA)


PLANO 09 SECCIONES
FASE DE ESTRUCTURA

VISADO

ARQUITECTO
FULGENCIO AVILÉS INGLÉS

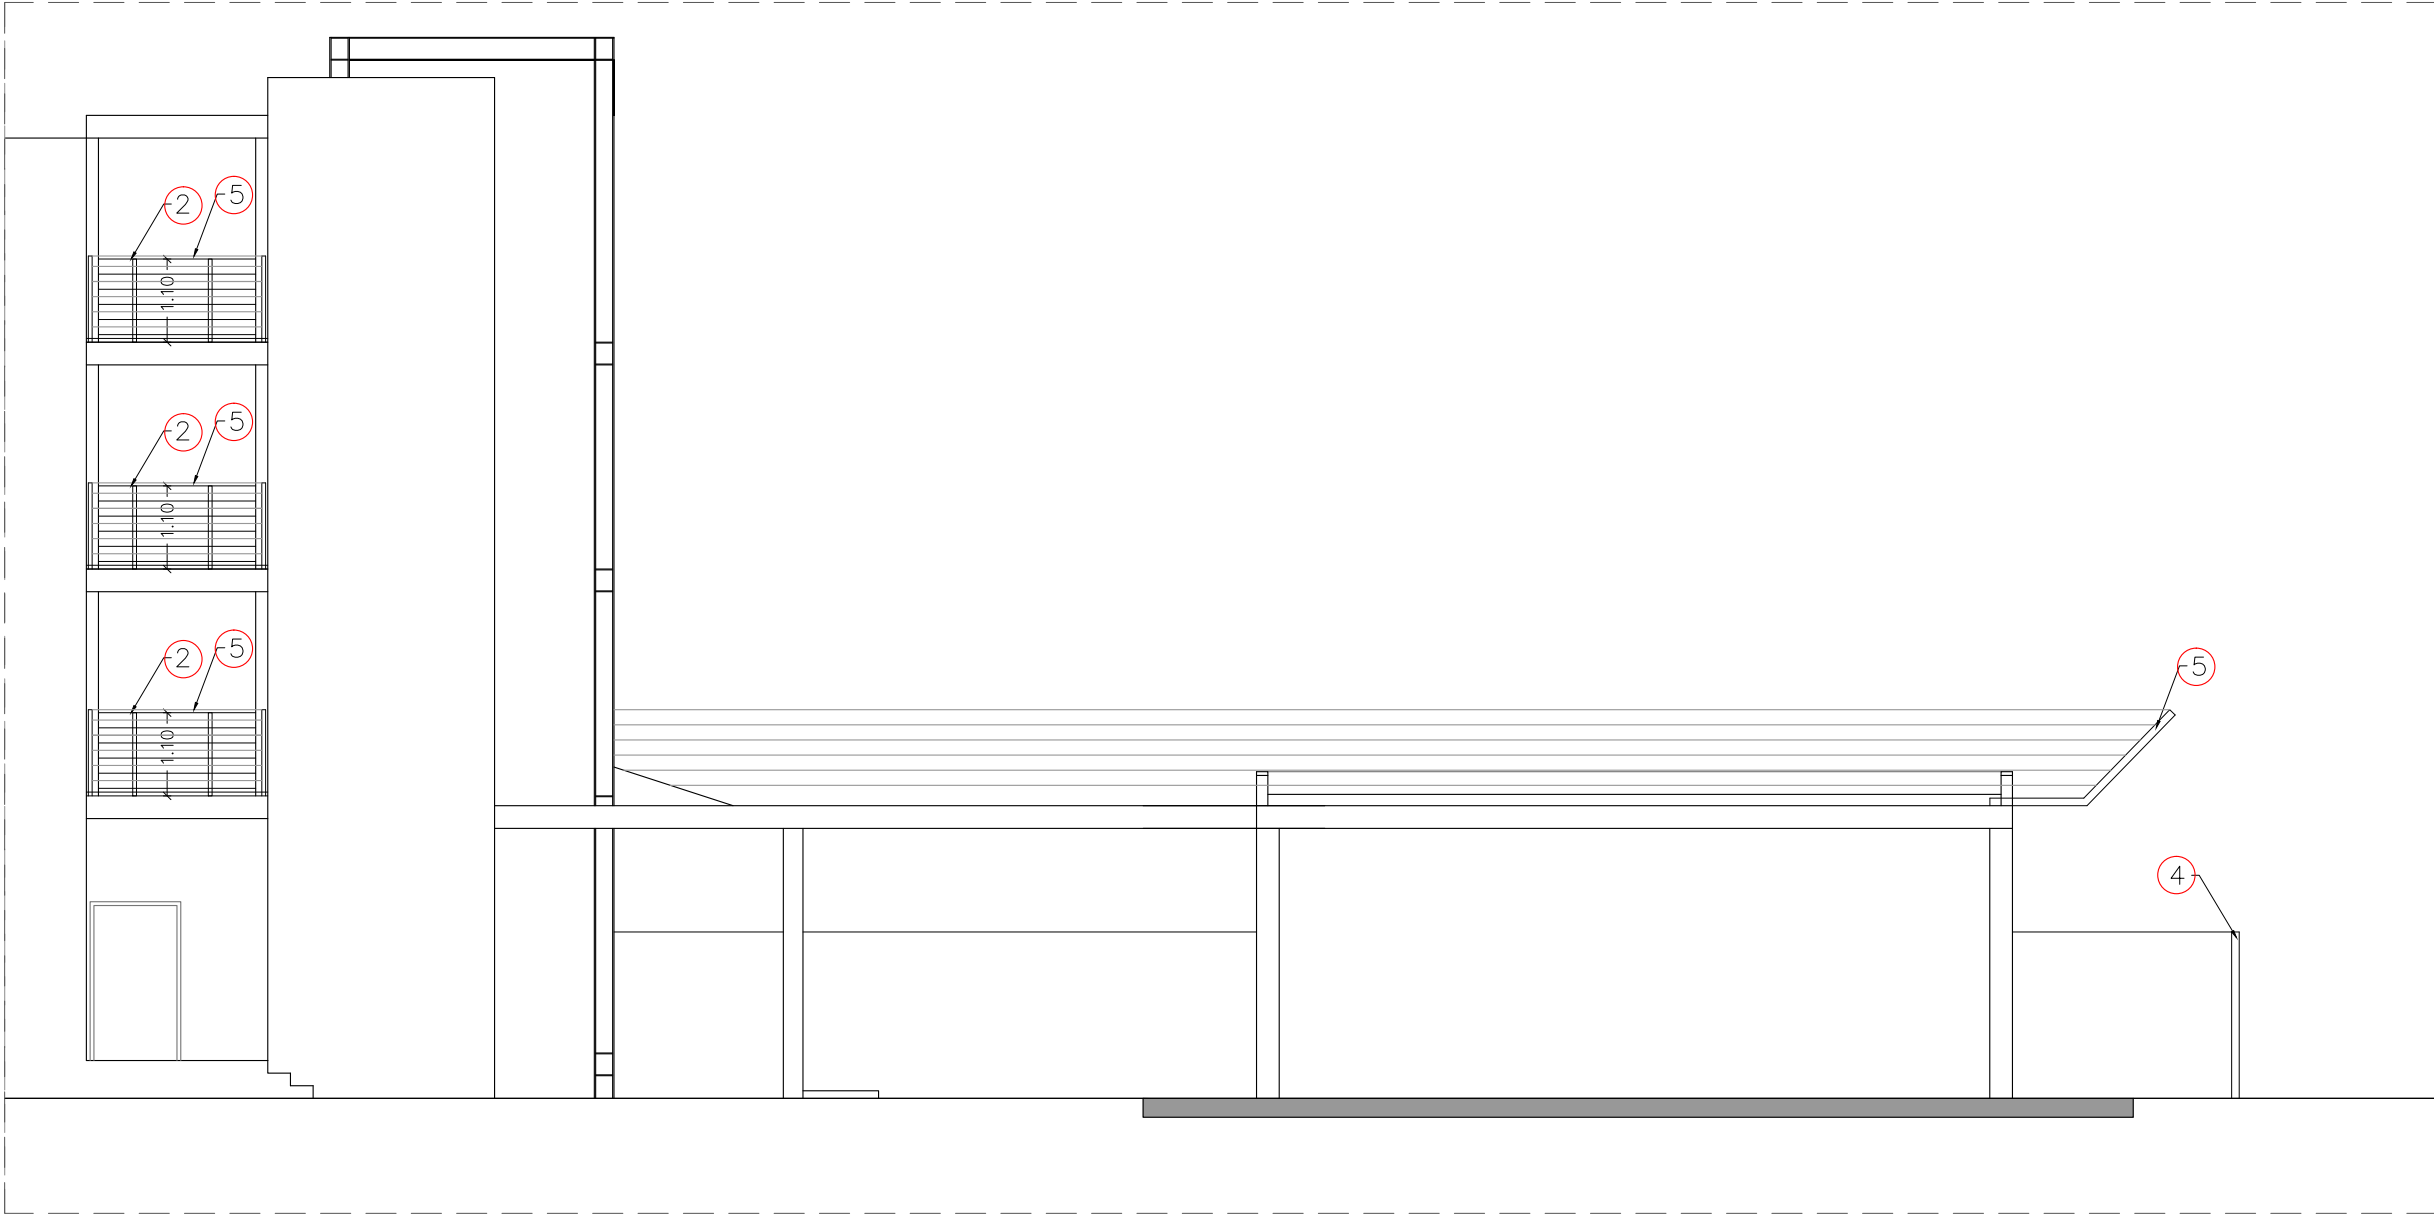

SECCIÓN LAVANDERIA-ASCENSOR

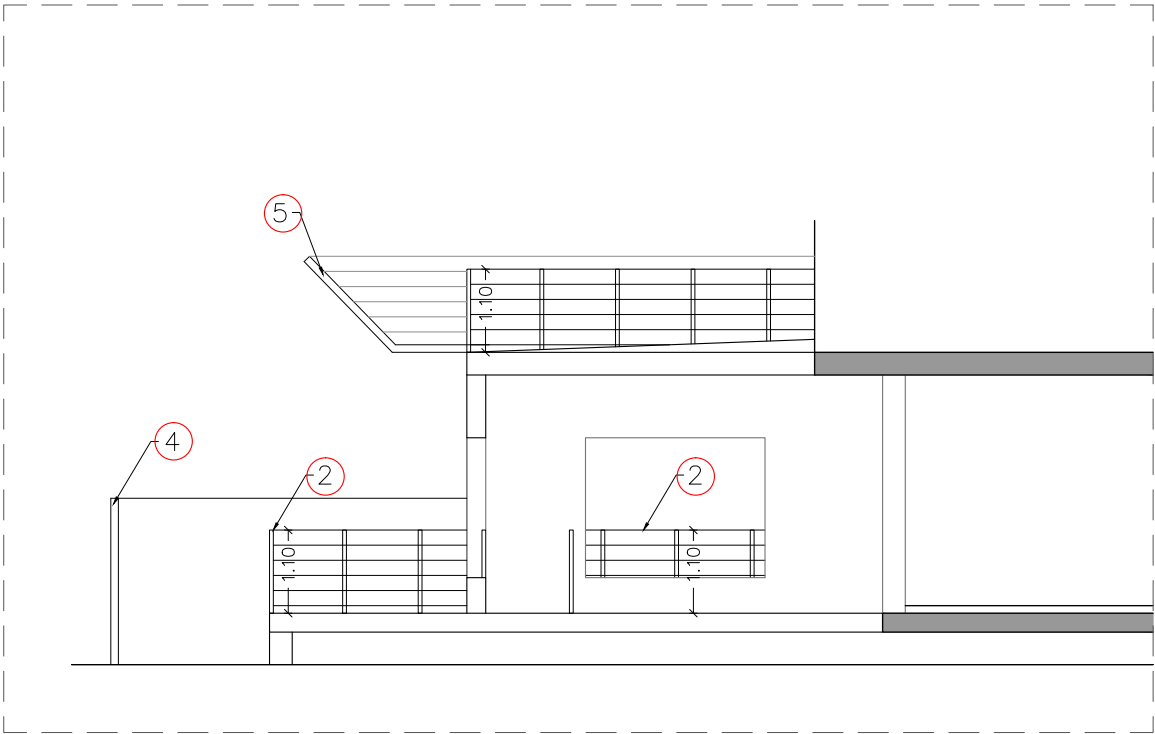

SECCIÓN AMPLIACIÓN SALÓN

- 1. RED DE PROTECCION HORIZONTAL
- 2. BARANDILLA
- 3. RED DE HORCA
- 4. VALLA DE OBRA (h=2m)
- 5. MARQUESINA DE PROTECCION

ESTUDIO DE SEGURIDAD Y SALUD DE OBRAS DE REFORMAS Y AMPLIACIÓN DE LA RESIDENCIA DE PERSONAS MAYORES DE SAN PEDRO DEL PINATAR (MURCIA).

FECHA
NOVIEMBRE
2017

ESCALA
1/100

REFERENCIA
480

PROMOTOR INSTITUTO MURCIA DE ACCIÓN SOCIAL (IMAS)
EMPLAZAMIENTO C/ VICTOR PRADERA S/N CP.30740 SAN PEDRO DEL PINATAR
MUNICIPIO SAN PEDRO DEL PINATAR (MURCIA)
PLANO 10 SECCIONES FASE DE ALBAÑILERIA

VISADO
ARQUITECTO FULGENCIO AVILÉS INGLÉS

PROTECCION DE HUECOS

HUECO HORIZONTAL DE 70x70 cm

TAPA DE MADERA ARMADA MEDIANTE CLAVAZON

PLANTA

CARA EXTERNA

CARA INTERNA

TRAMO INDEPENDIENTE ①

TRAMO INDEPENDIENTE ②

VARIANTE

ESCALA 1/20

PLANTA

REDES

HORCA EN TUBO $\varnothing 100 \times 50$ m
DE 2 mm DE ESPESOR
VUELO UTIL 2,00 m

10,00 m

COSIDO DE PAÑOS

7,00 m

PAÑO DE RED FORMADO MEDIANTE
MALLA $\varnothing 7 \times 7$ cm ENNUDADA CON
CUERDA DE POLIAMIDA $\varnothing 3$ mm

7,00 m

10,00 m ENTRE COSIDOS

TENSOR DE CUERDA $\varnothing 8$ mm

ANCLAJE EN FORMA DE LAZO $\varnothing 16$ mm
PARA CINTURONES DE SEGURIDAD CLASE "C"
DURANTE LAS MANIOBRAS DE MONTAJE Y DESMONTAJE
DEL SISTEMA DE REDES

ANCLAJE PARA INMOVILIZACION
DE HORCA

GANCHO DE SUJECION INFERIOR
DE $\varnothing 10$ mm COLOCADO CADA 0,50 m

DE SUJECION DE HORCAS
DE $\varnothing 16$ mm

A-A

OS Y ENTRELAZADOS CON CUERDA $\varnothing 10$ mm, MONTADOS SOBRE LA DIMENSION 7 m EN , RESTO SOBRE DIMENSION 10 M

PLANTA

REDES

HORCA EN TUBO $\varnothing 100 \times 50$ m
DE 2 mm DE ESPESOR
VUELO UTIL 2,00 m

10,00 m

COSIDO DE PAÑOS

7,00 m

PAÑO DE RED FORMADO MEDIANTE
MALLA $\varnothing 7 \times 7$ cm ENNUDADA CON
CUERDA DE POLIAMIDA $\varnothing 3$ mm

7,00 m

10,00 m ENTRE COSIDOS

TENSOR DE CUERDA $\varnothing 8$ mm

ANCLAJE EN FORMA DE LAZO $\varnothing 16$ mm
PARA CINTURONES DE SEGURIDAD CLASE "C"
DURANTE LAS MANIOBRAS DE MONTAJE Y DESMONTAJE
DEL SISTEMA DE REDES

ANCLAJE PARA INMOVILIZACION
DE HORCA

GANCHO DE SUJECION INFERIOR
DE $\varnothing 10$ mm COLOCADO CADA 0,50 m

DE SUJECION DE HORCAS
DE $\varnothing 16$ mm

A-A

OS Y ENTRELAZADOS CON CUERDA $\varnothing 10$ mm, MONTADOS SOBRE LA DIMENSION 7 m EN , RESTO SOBRE DIMENSION 10 M

GAL
DE

MARQUESINA DE PROTECCION

- PAÑOS DE RED 10x7 m BORDEADOS Y ENTRELAZADOS CON CUERDA Ø

- DISTANCIA RECOMENDADA ENTRE HORCAS 5 m, SALVO CALCULO ESPECIAL

IPN-200

VIGA DE MADERA 20x9 cm

ENTABLONADO POR CLAVAZON

FORJADO

20x5 cm

TRAMO
HORIZONTAL

TRAMO
INCLINADO

PLANTA

ANCHO DE SUJECCION INFERIOR
Ø10 mm COLOCADO CADA 0,50 m

10 mm, MONTADOS SOBRE LA DIMENSION 7 m EN , RESTO SOBRE DIMENSION 10 M

ECIAL

HORCA EN TUBO □100x50 mm
 EN CHAPA DE 4mm DE ESPESOR
 VUELO UTIL. 3,50 m

POSIBLE TENSOR A TODAS
 LAS HORCAS TRAS
 MONTAJE DE 2. ALTURA
 DE PILARES

TENSOR ACERO Ø 8 mm
 INMOVILIZACION DE HORCA

LAZO CON
 GUARDA CABOS

ENCOFRADO

SOPANDA
 METALICA

ANCLAJE
 CONECTADO A
 LA ARMADURA,
 Ø 10 mm EN
 HIERRO DULCE
 TIPO F(7) G

CUERDA DE POLIAMIDA
 Ø 10 mm PARA
 MOVIMIENTOS Y ANCLAJE
 DE LOS PANOS DE RED

LAZO CON 3 APRIETOS

SUJECION POR APRIETO
 SIMPLE A LA HORCA

ZUNCHO
 PERIMETRAL

TABIQUA
 ENCOFRADO

MALLA DE 767 cm
 ENNUDADA CON
 CUERDA DE POLIAMIDA
 Ø 3 mm

TENSOR ACERO Ø 8 mm
 OPCIONAL

BASE DE HORMIGON
 CON ARGOLLA DE
 AMARRAR OPCIONAL

DURMIENTE DE MADERA
 □20x5 cm

TRIPODE DE MONTAJE
 PARA PUNTALES ADAPTADOS

Technical drawing of a fence system (VALLADO OBRA) showing a cross-section and a perspective view.

Cross-section details:

- CHAPA GRECADA $e=1,2$ mm
- TUBO DE ACERO HUECO
- PERFIL LAMINADO IPE 120 (cada 2,50 m.l.)
- INTERIOR OBRA
- PLACA DE APOYO 200X200X10 para 4 $\varnothing 16$
- ZAPATA DE HORMIGÓN ARMADO
- ANCLAJE CON H.M. 15

Dimensions:

- Height: 2,35 m (POSTE ACERO GALVANIZADO)
- Height: 4,30 m
- Width: 1,50 m
- Base width: 0,54 m

ESTUDIO DE SEGURIDAD Y SALUD DE OBRAS DE REFORMAS Y AMPLIACIÓN DE LA RESIDENCIA DE PERSONAS MAYORES DE SAN PEDRO DEL PINATAR (MURCIA).		
FECHA NOVIEMBRE 2017	PROMOTOR INSTITUTO MURCIA DE ACCIÓN SOCIAL (IMAS)	VISADO
ESCALA /	EMPLAZAMIENTO C/ VICTOR PRADERA S/N CP.30740 SAN PEDRO DEL PINATAR	
REFERENCIA 480	MUNICIPIO SAN PEDRO DEL PINATAR (MURCIA)	
	PLANO 11 DETALLES	ARQUITECTO FULGENCIO AVILÉS INGLÉS

SEGURIDAD Y SALUD DE OBRAS DE REFORMAS Y AMPLIACIÓN DE LA RESIDENCIA DE PERSONAS MAYORES DE DEL PINATAR (MURCIA).		
PROMOTOR INSTITUTO MURCIA DE ACCIÓN SOCIAL (IMAS)	VISADO	
EMPLAZAMIENTO C/ VÍCTOR PRADERA S/N CP.30740 SAN PEDRO DEL PINATAR		
MUNICIPIO SAN PEDRO DEL PINATAR (MURCIA)		
PLANO 11 DETALLES	ARQUITECTO FULGENCIO AVILÉS INGLÉS	

RESIDENCIA DE PERSONAS MAYORES DE

VISADO

ARQUITECTO
FULGENCIO AVILÉS INGLÉS

RESIDENCIA DE PERSONAS MAYORES DE

VISADO

ARQUITECTO
FULGENCIO AVILÉS INGLÉS