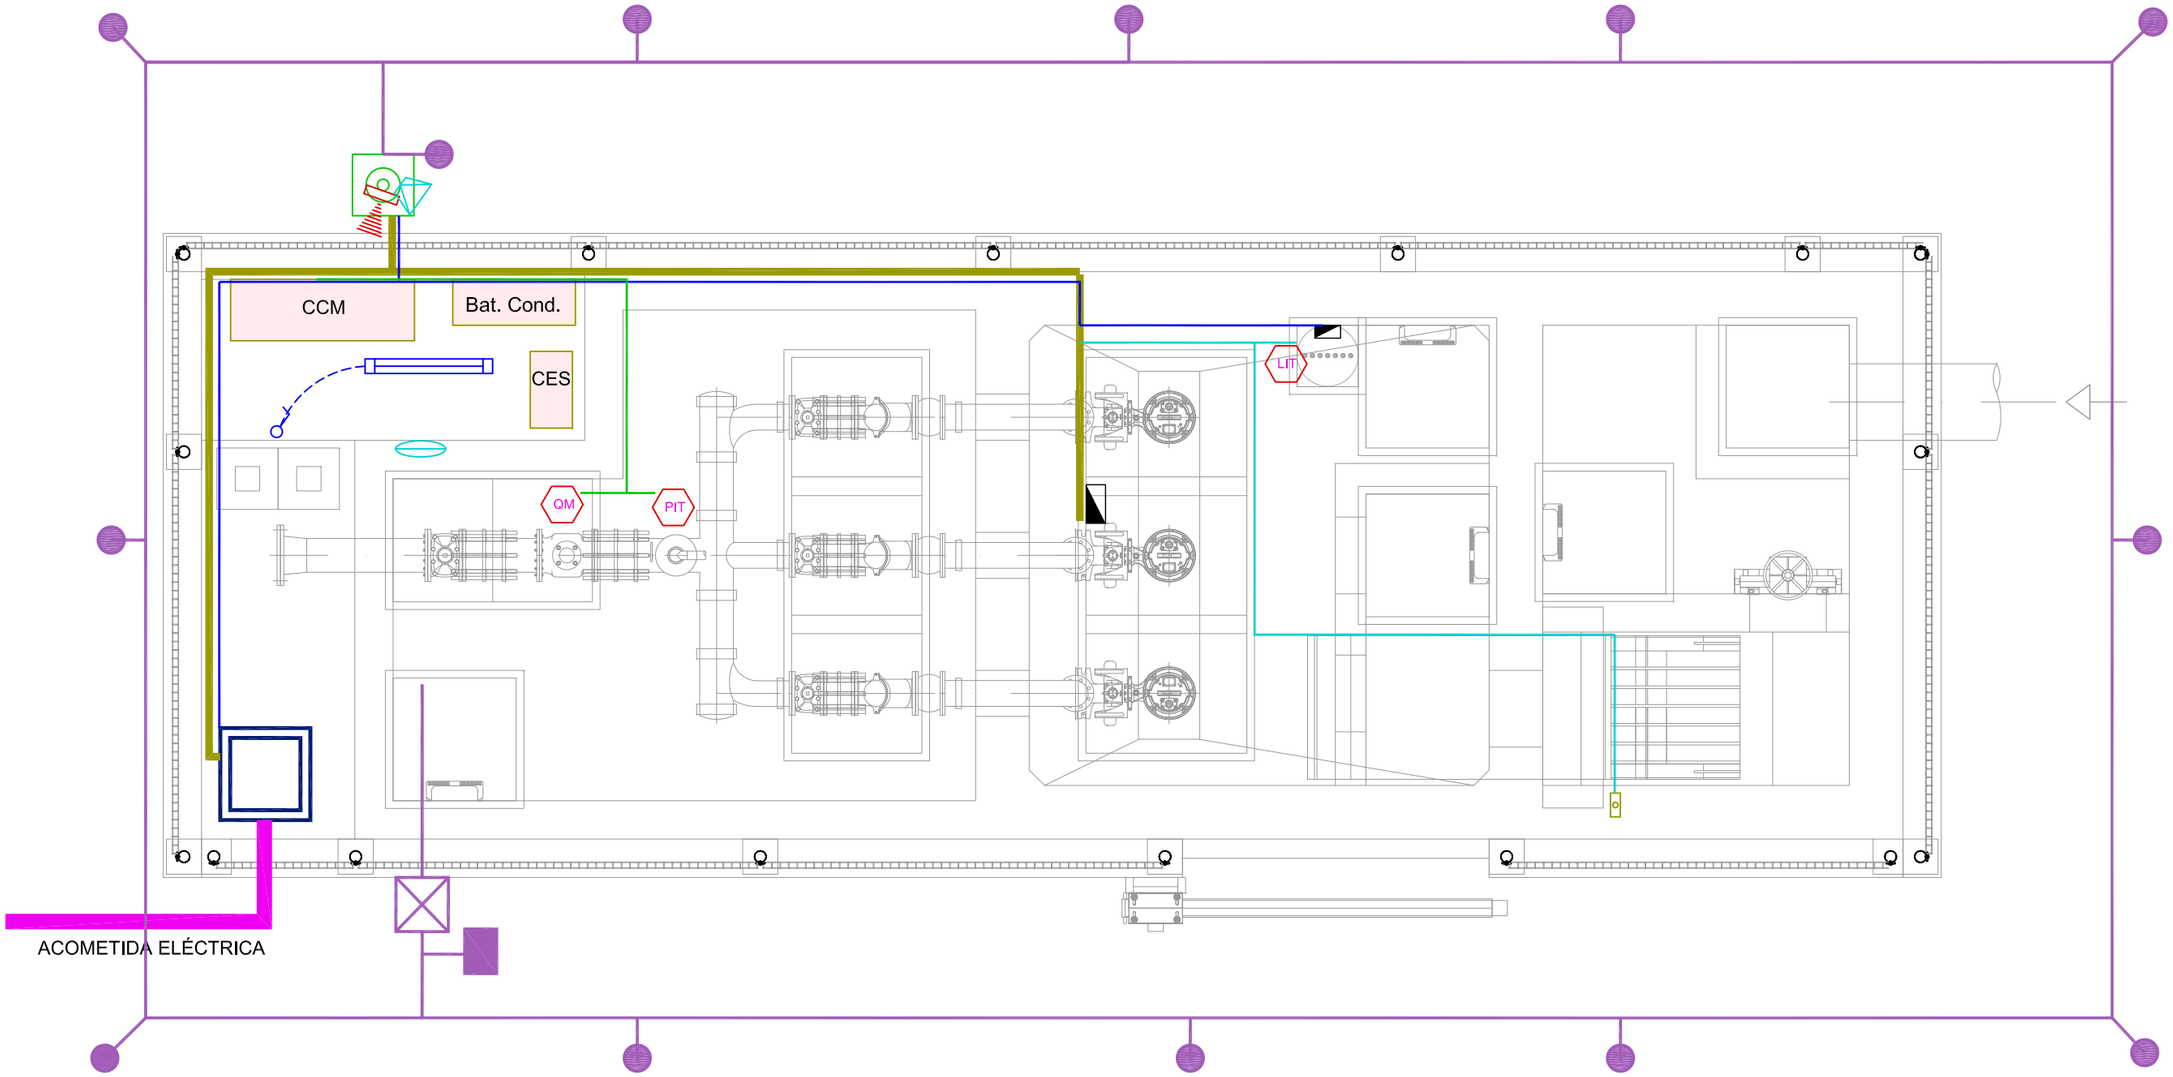

LEYENDA: RED DE TIERRA	
	Placa puesta a tierra
	Pica acero cobrizado L=2 m
	Conductor desnudo 35 mm²
	Arqueta red de tierras con puente seccionador

LEYENDA: INSTRUMENTACIÓN Y CONTROL	
LIT	Transmisor de nivel
PIT	Transmisor de presión
QM	Caudalímetro electromagnético
	Antena radioenlace

LEYENDA: ELÉCTRICA	
	Canalización bandeja PVC 60X200
	Canalización tubo aluminio M25
	Canalización bandeja PVC 60x75
	Canalización 2 tubos aluminio M20
	Canalización subterránea acometida BT
	Arqueta eléctrica BT 600x600
	Caja registro ac. inox / aluminio
	Botonera parada emergencia reja
	Columna metálica 14m
	Aplique fluorescencia IP65
	Proyector LED IP65
	Pantalla fluorescente estanca 1x18W
	Interruptor de superficie

Región de Murcia
Consejería de Agricultura y Agua
Dirección General del Agua

AYUNTAMIENTO DE MOLINA DE SEGURA

TITULO DEL PROYECTO:
ESTACIÓN DE BOMBEO E IMPULSIÓN DE AGUAS RESIDUALES DE EL CHORRICO. T.M. DE MOLINA DE SEGURA

CONSULTOR: GOES Ingeniería Civil

EL INGENIERO MUNICIPAL AUTOR DEL PROYECTO.
D.ENRIQUE LORENTE MARTÍNEZ

ESCALA DE ORIGINALES: 1:40
ORIGINALES: UNE A3

TITULO DEL PLANO:
INSTALACIONES ELÉCTRICAS. PLANTA

Nº DE PLANO: 11.1
HOJA:

FECHA: JULIO 2014