



DETALLE POZO DE ATAQUE PARA HINCA DE TUBERÍA MEDIANTE TRÉPANO DE PERFORACIÓN

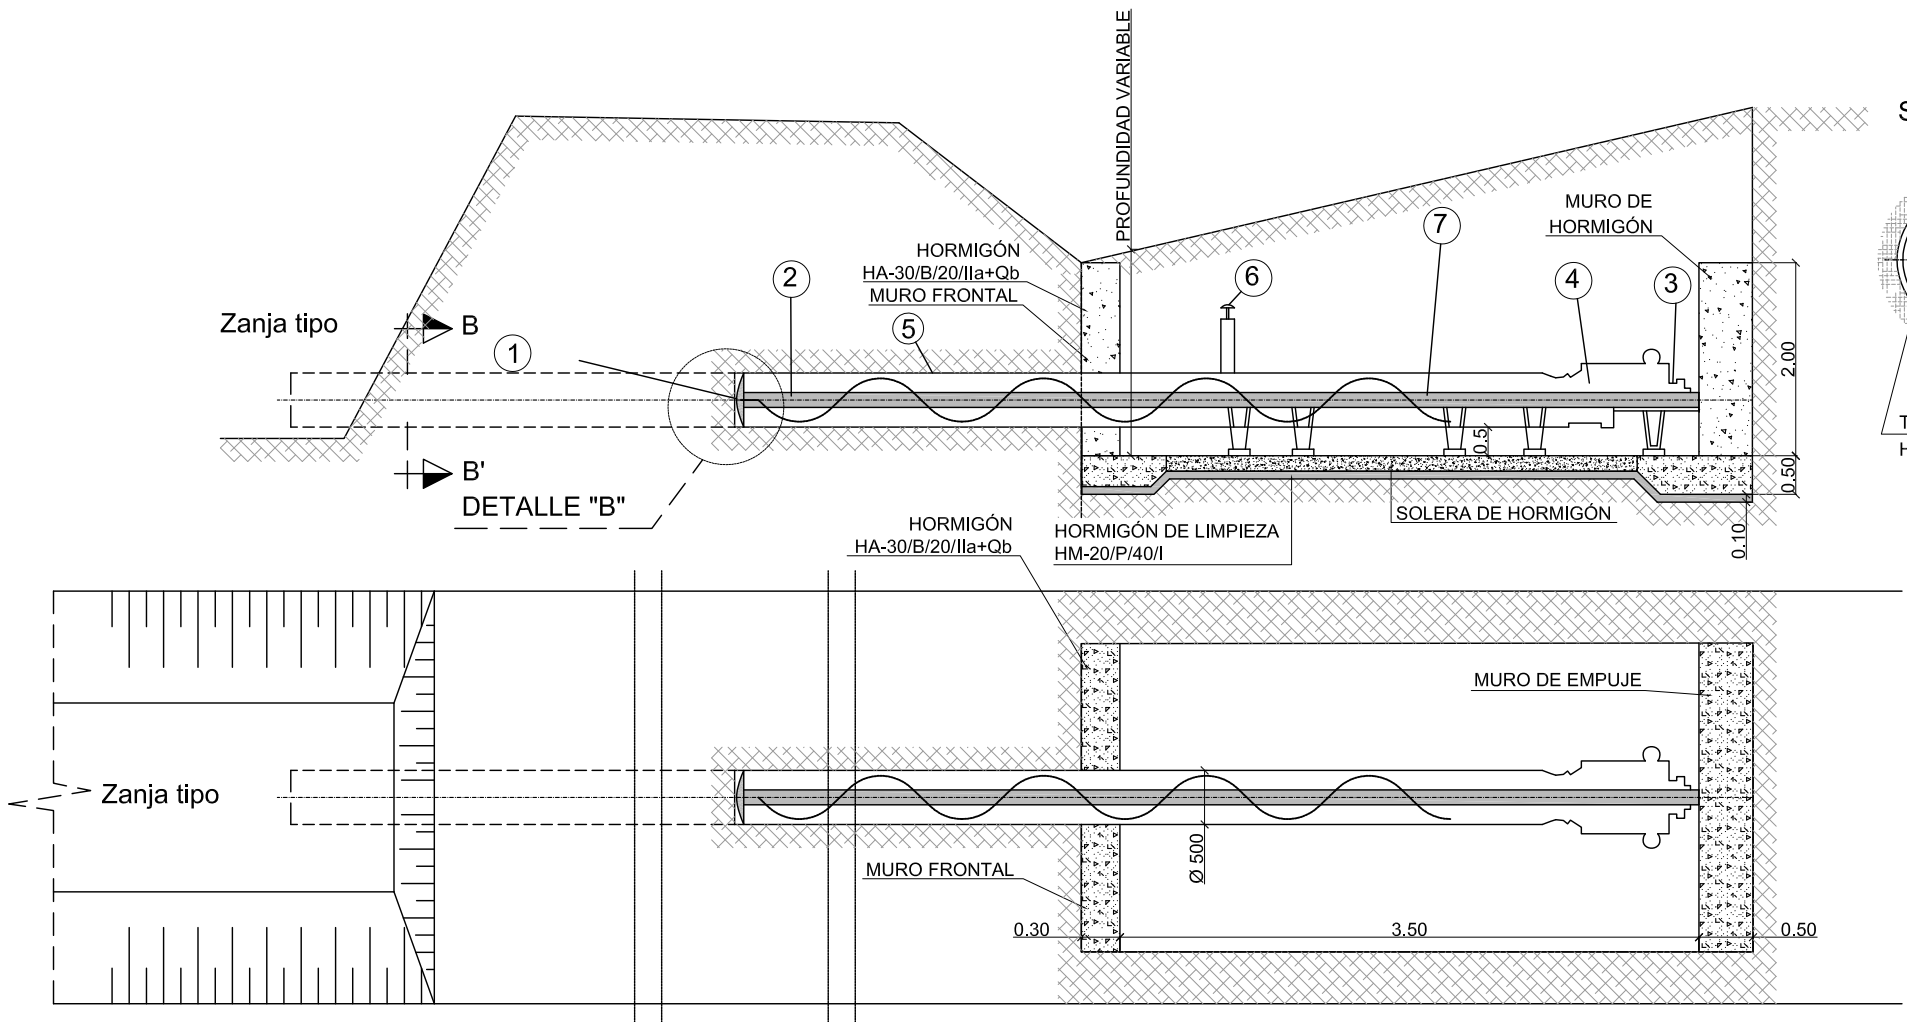


SECCION B-B'



DETALLE "B"

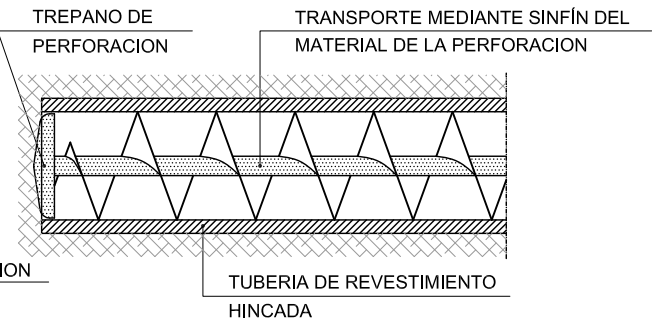

DETALLE ARMADURA DE MURO DE REACCIÓN

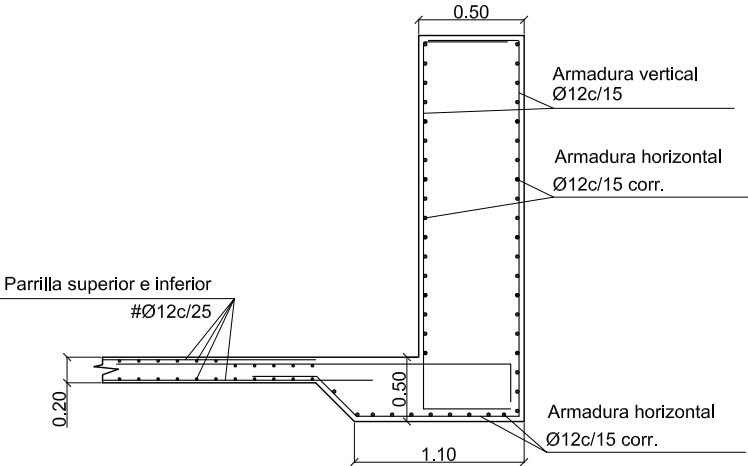

LEYENDA

- 1 TREPANO DE PERFORACION
- 2 BARRA DE AVANCE SINFIN
- 3 GRUPO HIDRAULICO
- 4 CABEZAL DE TRACCION
- 5 TUBERIA DE REVESTIMIENTO
- 6 HUSILLO PARA FIJACION DE COTA DE RASANTE
- 7 BASTIDOR DE APOYO DEL EQUIPO DE PRESION

Ø TUBERÍA	ANCHO FOSO
Ø 500	2,50 m.