



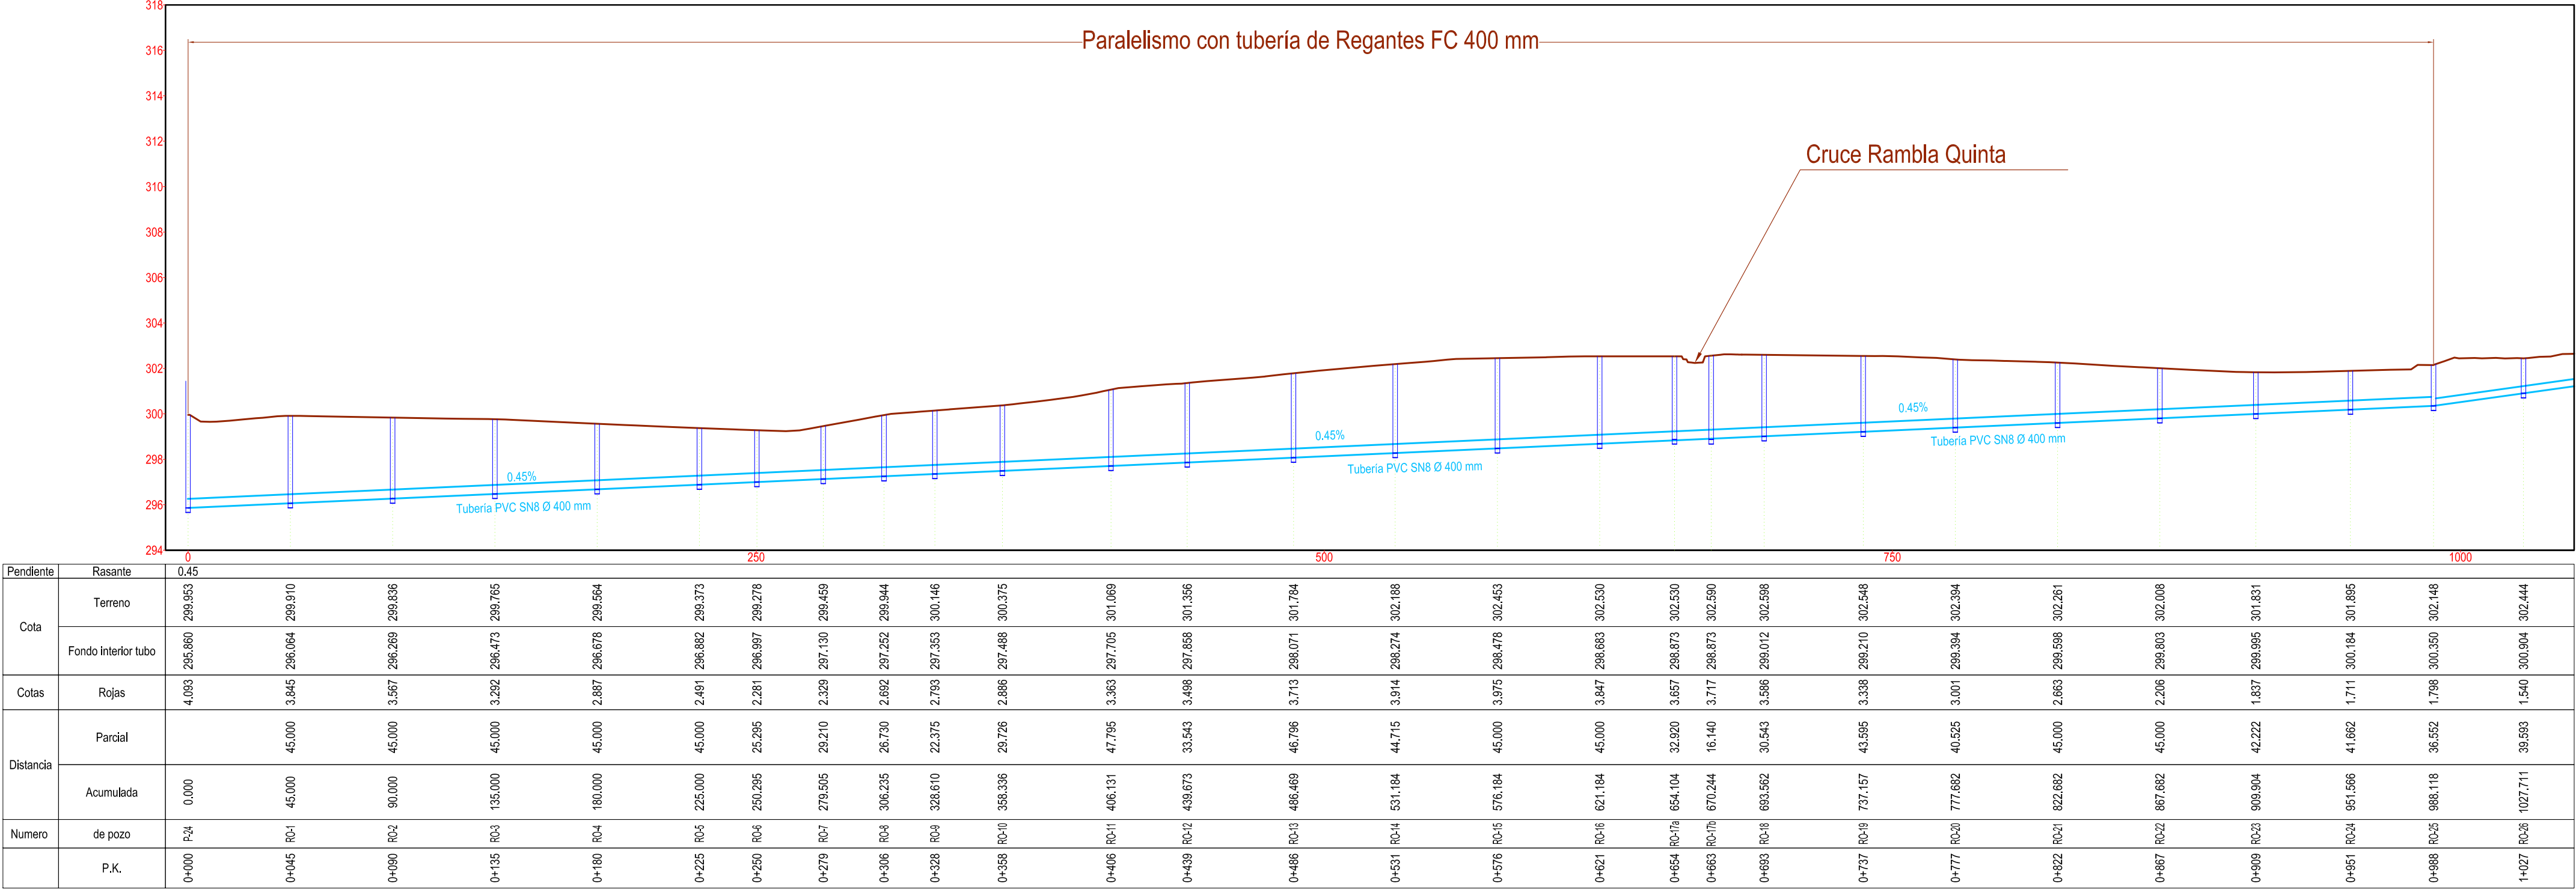

RAMAL OESTE TRAMO 1

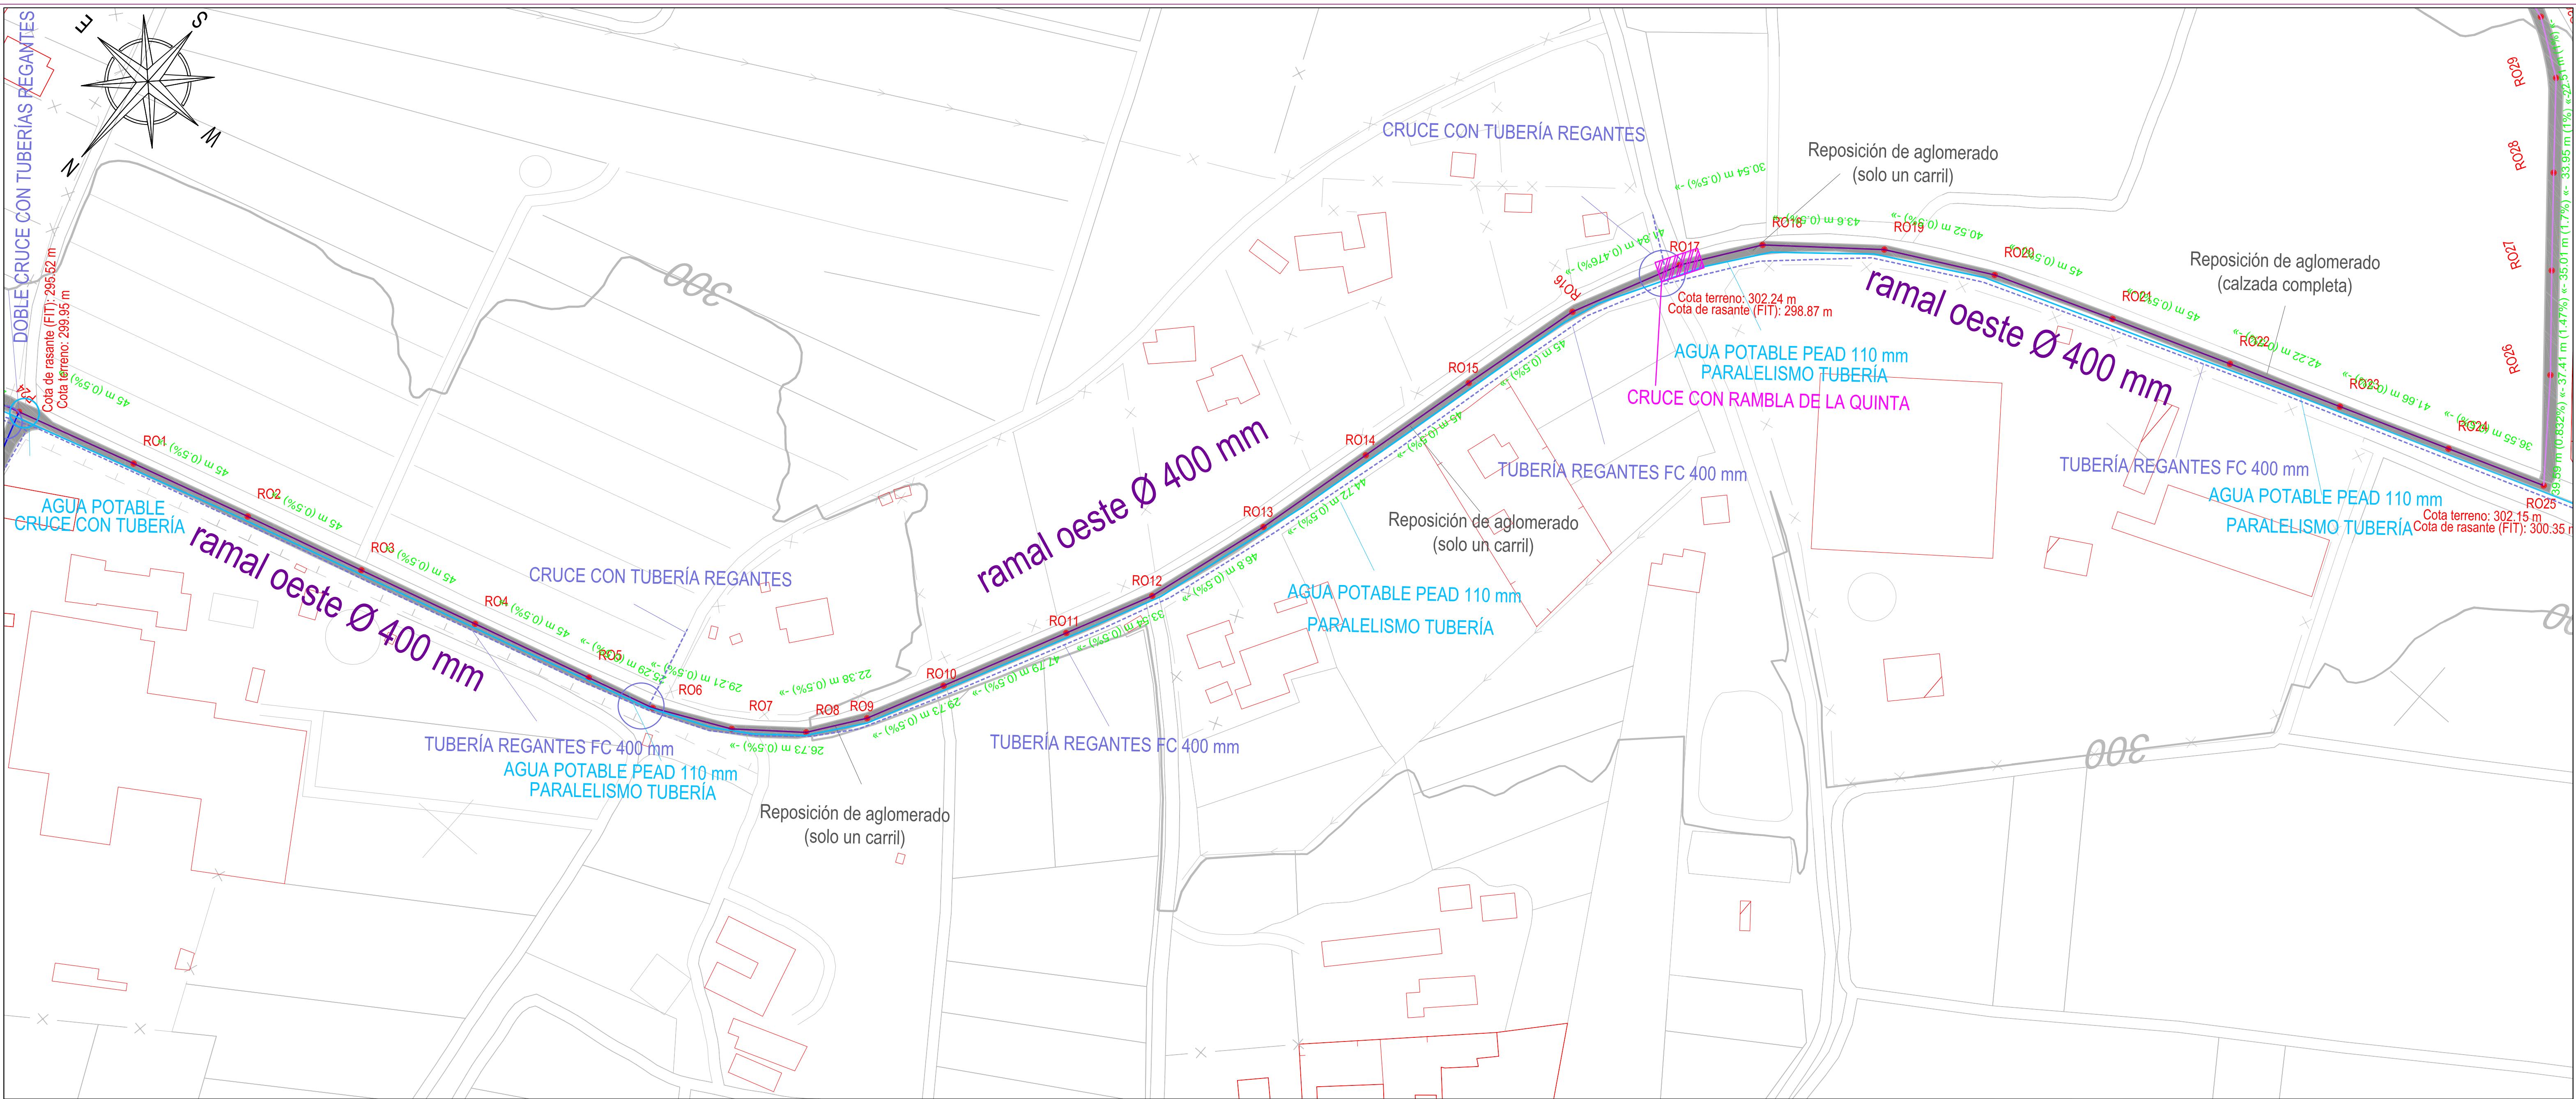

Región de Murcia
Consejería de Agricultura y Agua
Dirección General del Agua

PROYECTO DE COLECTOR GENERAL DE
SANEAMIENTO DE LOS CONVENTOS EN
EN LORCA (MURCIA)

Fecha: **DICIEMBRE 2014**

Fecha: **REV 2**

Designación: **PLANTA TRAZADO + LONGITUDINAL
RAMAL OESTE PARTE 1**



Escalas: **SIN ESCALA**

Ingeniero Autor del Proyecto:

Consultora: 

Plano n.º: **P-5.4**


JOSE RAMÓN DIEZ DE REVENGA ALBACETE

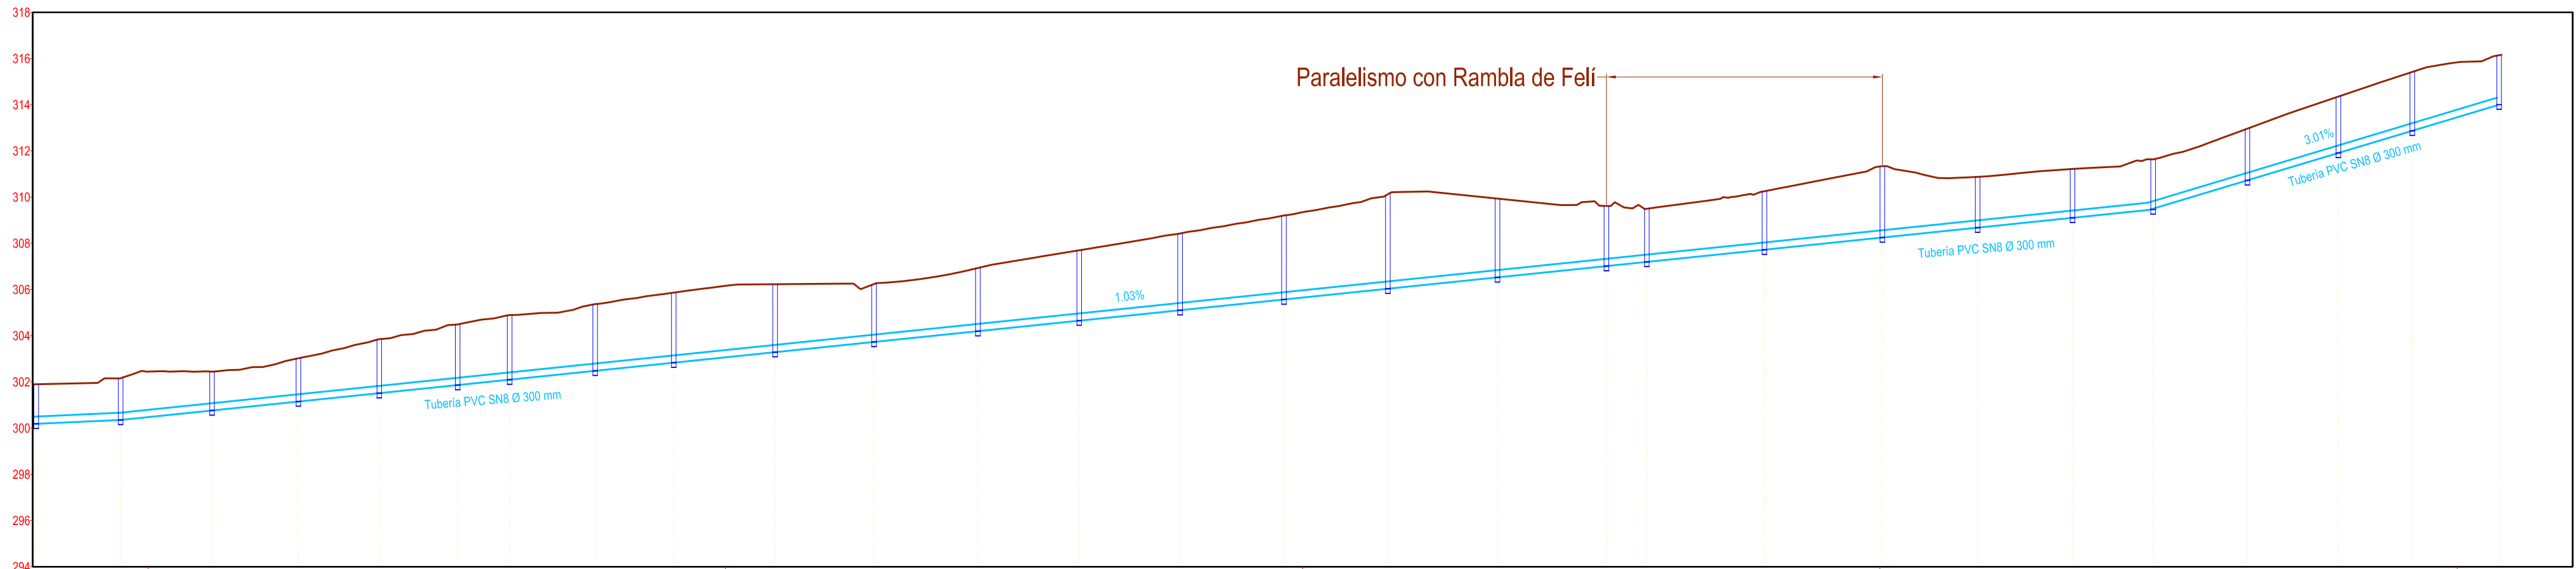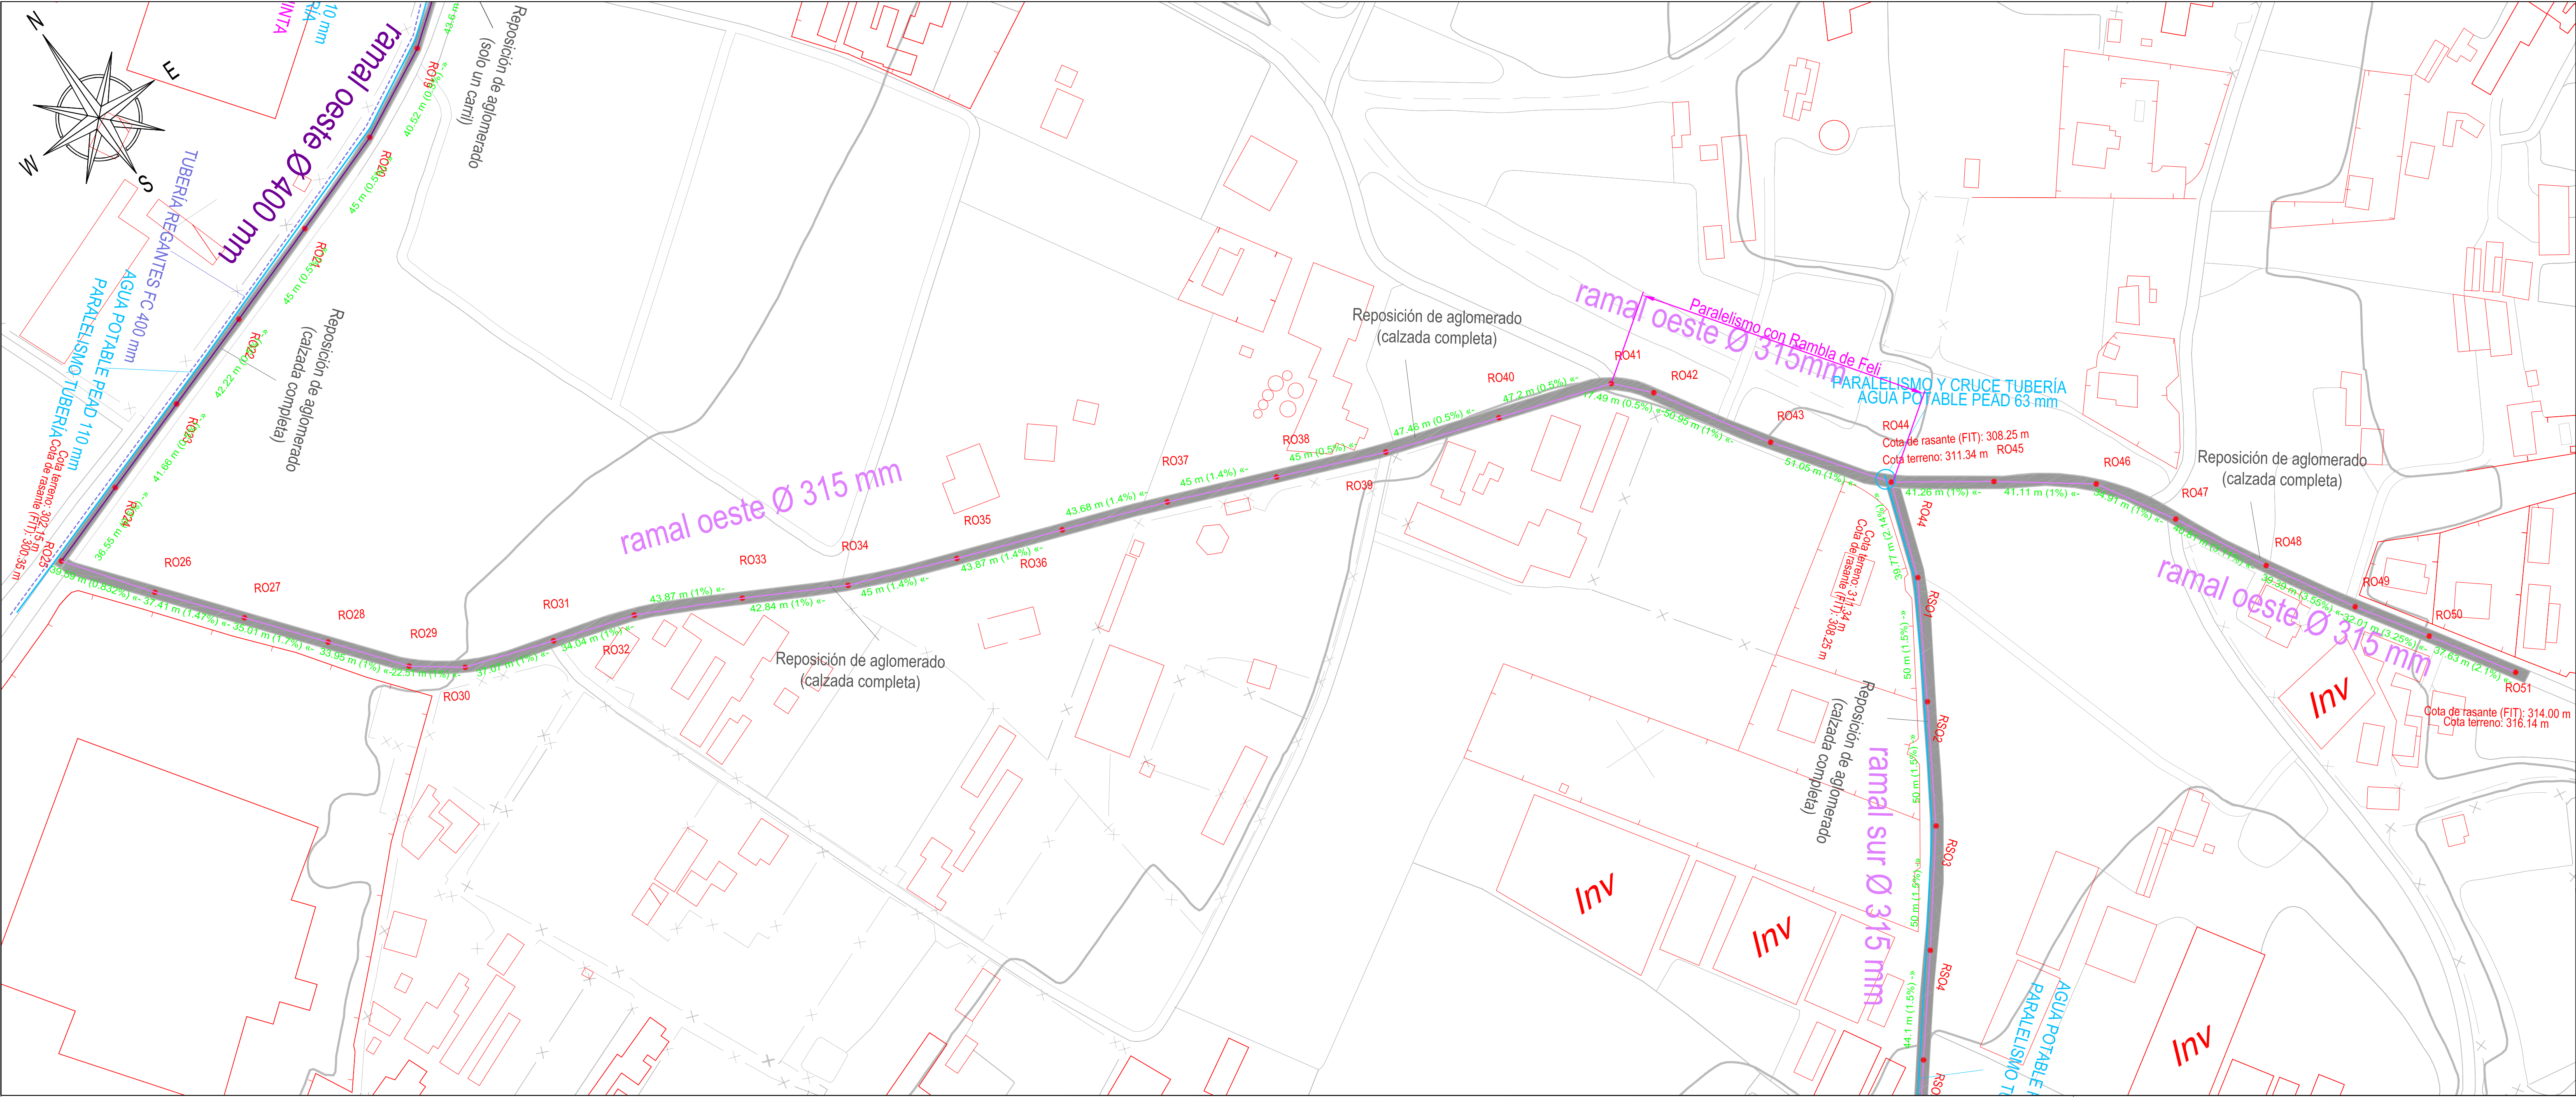

Pendiente	Rasante	1000										1250										1500										1750										2000	
Cota	Terreno	307.395	302.148	302.444	303.021	303.847	304.437	304.891	305.395	305.895	306.228	306.233	306.330	307.696	308.423	309.200	310.126	309.933	309.612	309.493	310.293	311.342	310.873	311.216	311.631	312.382	314.348	315.415	316.141	
	Fondo interior tubo	307.184	302.350	302.444	303.021	303.847	304.437	304.891	305.395	305.895	306.228	306.233	306.330	307.696	308.423	309.200	310.126	309.933	309.612	309.493	310.293	311.342	310.873	311.216	311.631	312.382	314.348	315.415	316.141	
Cotas	Rojas	307.395	302.148	302.444	303.021	303.847	304.437	304.891	305.395	305.895	306.228	306.233	306.330	307.696	308.423	309.200	310.126	309.933	309.612	309.493	310.293	311.342	310.873	311.216	311.631	312.382	314.348	315.415	316.141	
	Pardal	307.395	302.148	302.444	303.021	303.847	304.437	304.891	305.395	305.895	306.228	306.233	306.330	307.696	308.423	309.200	310.126	309.933	309.612	309.493	310.293	311.342	310.873	311.216	311.631	312.382	314.348	315.415	316.141	
Distancia	Acumulada	0	36.552	73.104	109.656	146.208	182.760	219.312	255.864	292.416	328.968	365.520	402.072	438.624	475.176	511.728	548.280	584.832	621.384	657.936	694.488	731.040	767.592	804.144	840.696	877.248	913.800	950.352	986.904	1023.456	1060.008	1096.560	1133.112	1169.664	1206.216	1242.768	1279.320	1315.872	1352.424	1388.976	1425.528	1462.080	1498.632	1535.184	1571.736	1608.288	1644.840	1681.392	1717.944	1754.496	1791.048	1827.600	1864.152	1900.704	1937.256	1973.808	2010.360	2046.912	2083.464	2120.016	2156.568	2193.120	2229.672	2266.224	2302.776	2339.328	2375.880	2412.432	2448.984	2485.536	2522.088	2558.640	2595.192	2631.744	2668.296	2704.848	2741.400	2777.952	2814.504	2851.056	2887.608	2924.160	2960.712	2997.264	3033.816	3070.368	3106.920	3143.472	3180.024	3216.576	3253.128	3289.680	3326.232	3362.784	3399.336	3435.888	3472.440	3508.992	3545.544	3582.096	3618.648	3655.200	3691.752	3728.304	3764.856	3801.408	3837.960	3874.512	3911.064	3947.616	3984.168	4020.720	4057.272	4093.824	4130.376	4166.928	4203.480	4240.032	4276.584	4313.136	4349.688	4386.240	4422.792	4459.344	4495.896	4532.448	4568.999	4605.551	4642.103	27962.279	28000.831	28037.383	28073.935	28110.487	28147.039	28183.591	28220.143	28256.695	28293.247	28329.799	28366.351	28402.903	28439.455	28476.007	28512.559	28549.111	28585.663	28622.215	28658.767	28695.319	28731.871	28768.423	28804.975	28841.527	28878.079	28914.631	28951.183	28987.735	29024.287	29060.839	290

SECCIÓN TIPO ZANJA DE SANEAMIENTO

SECCION ZANJA BAJO CAMINO O CULTIVO

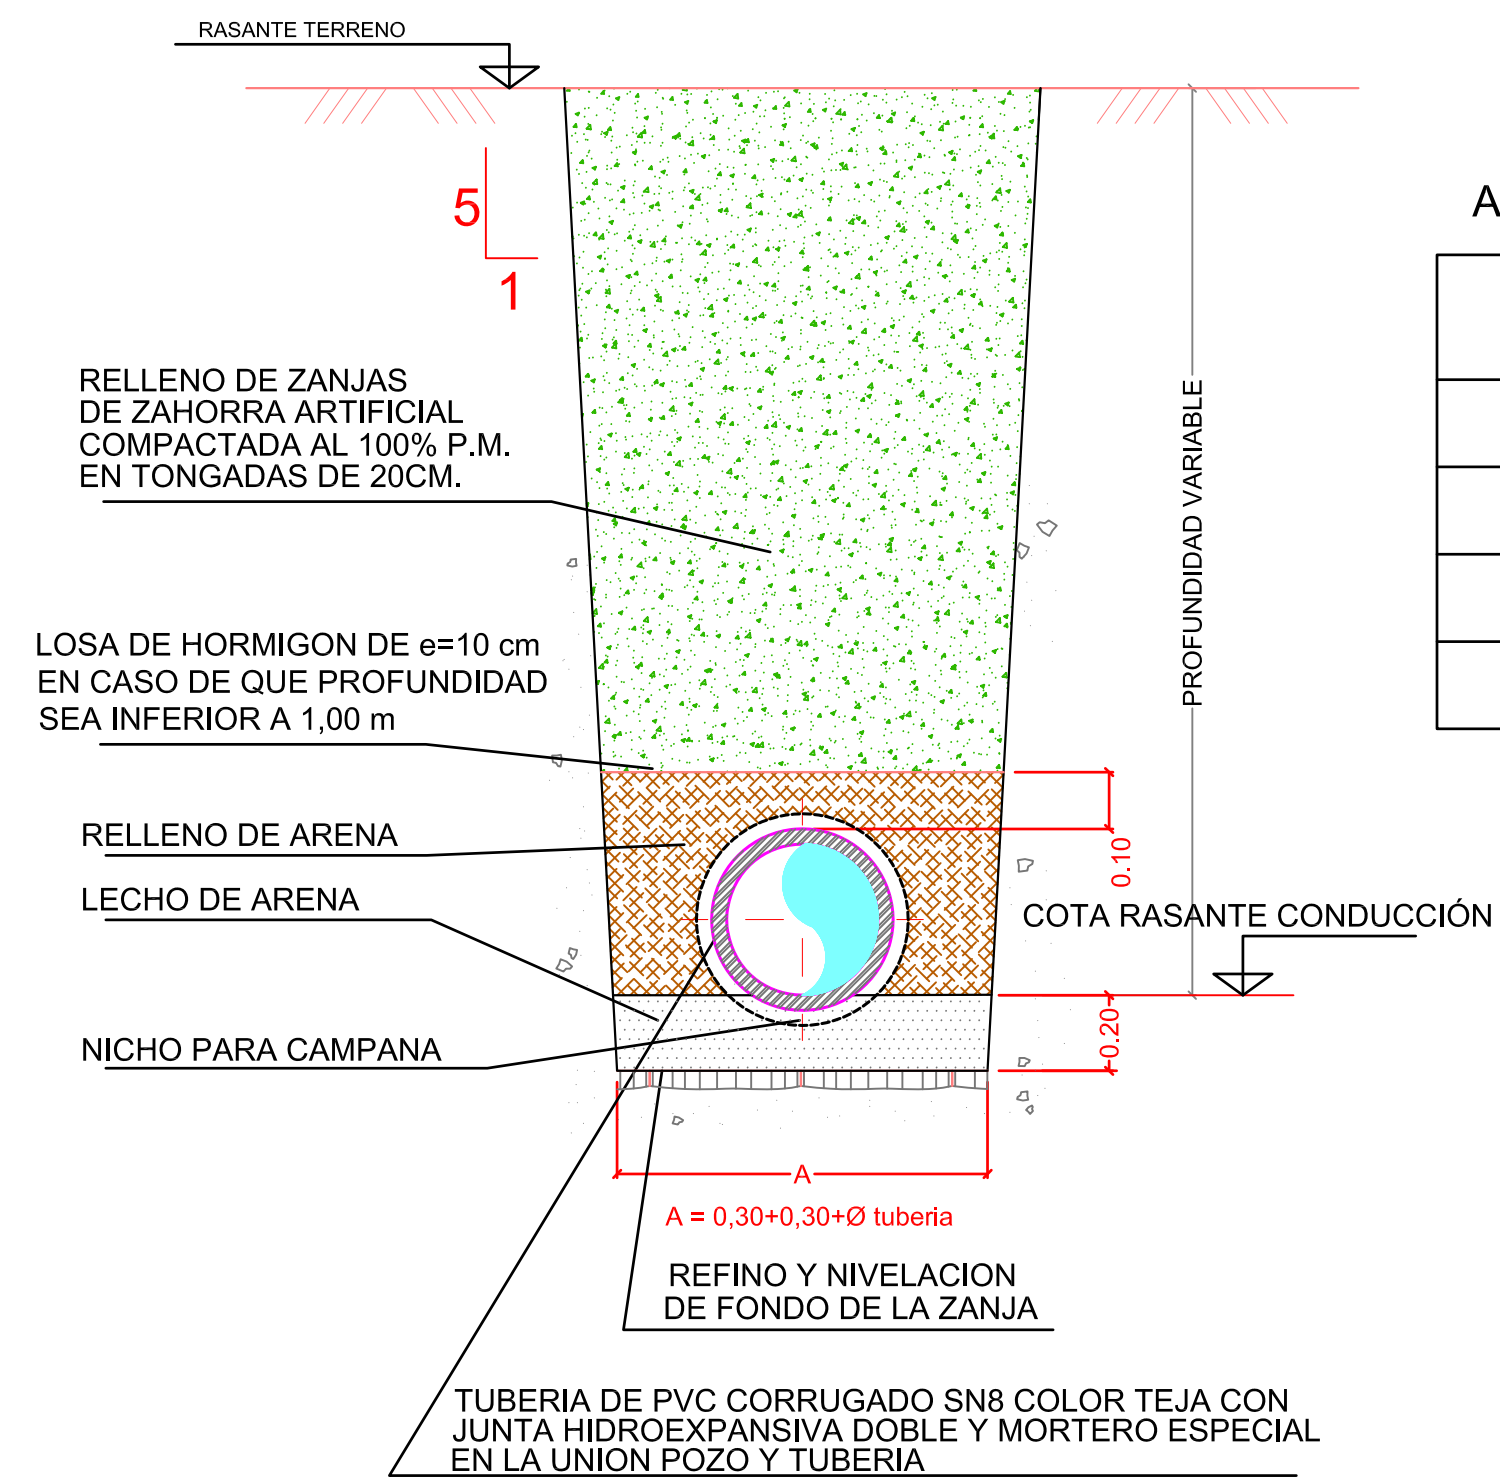


Ø mm	A m	Ø mm	A m
300	0,90	800	1,40
400	1,00	1000	1,60
500	1,10	1200	1,80
600	1,20		

SECCION LONGITUDINAL




SECCIÓN DE ZANJA BAJO CARRETERA O CAMINO ASFALTADO

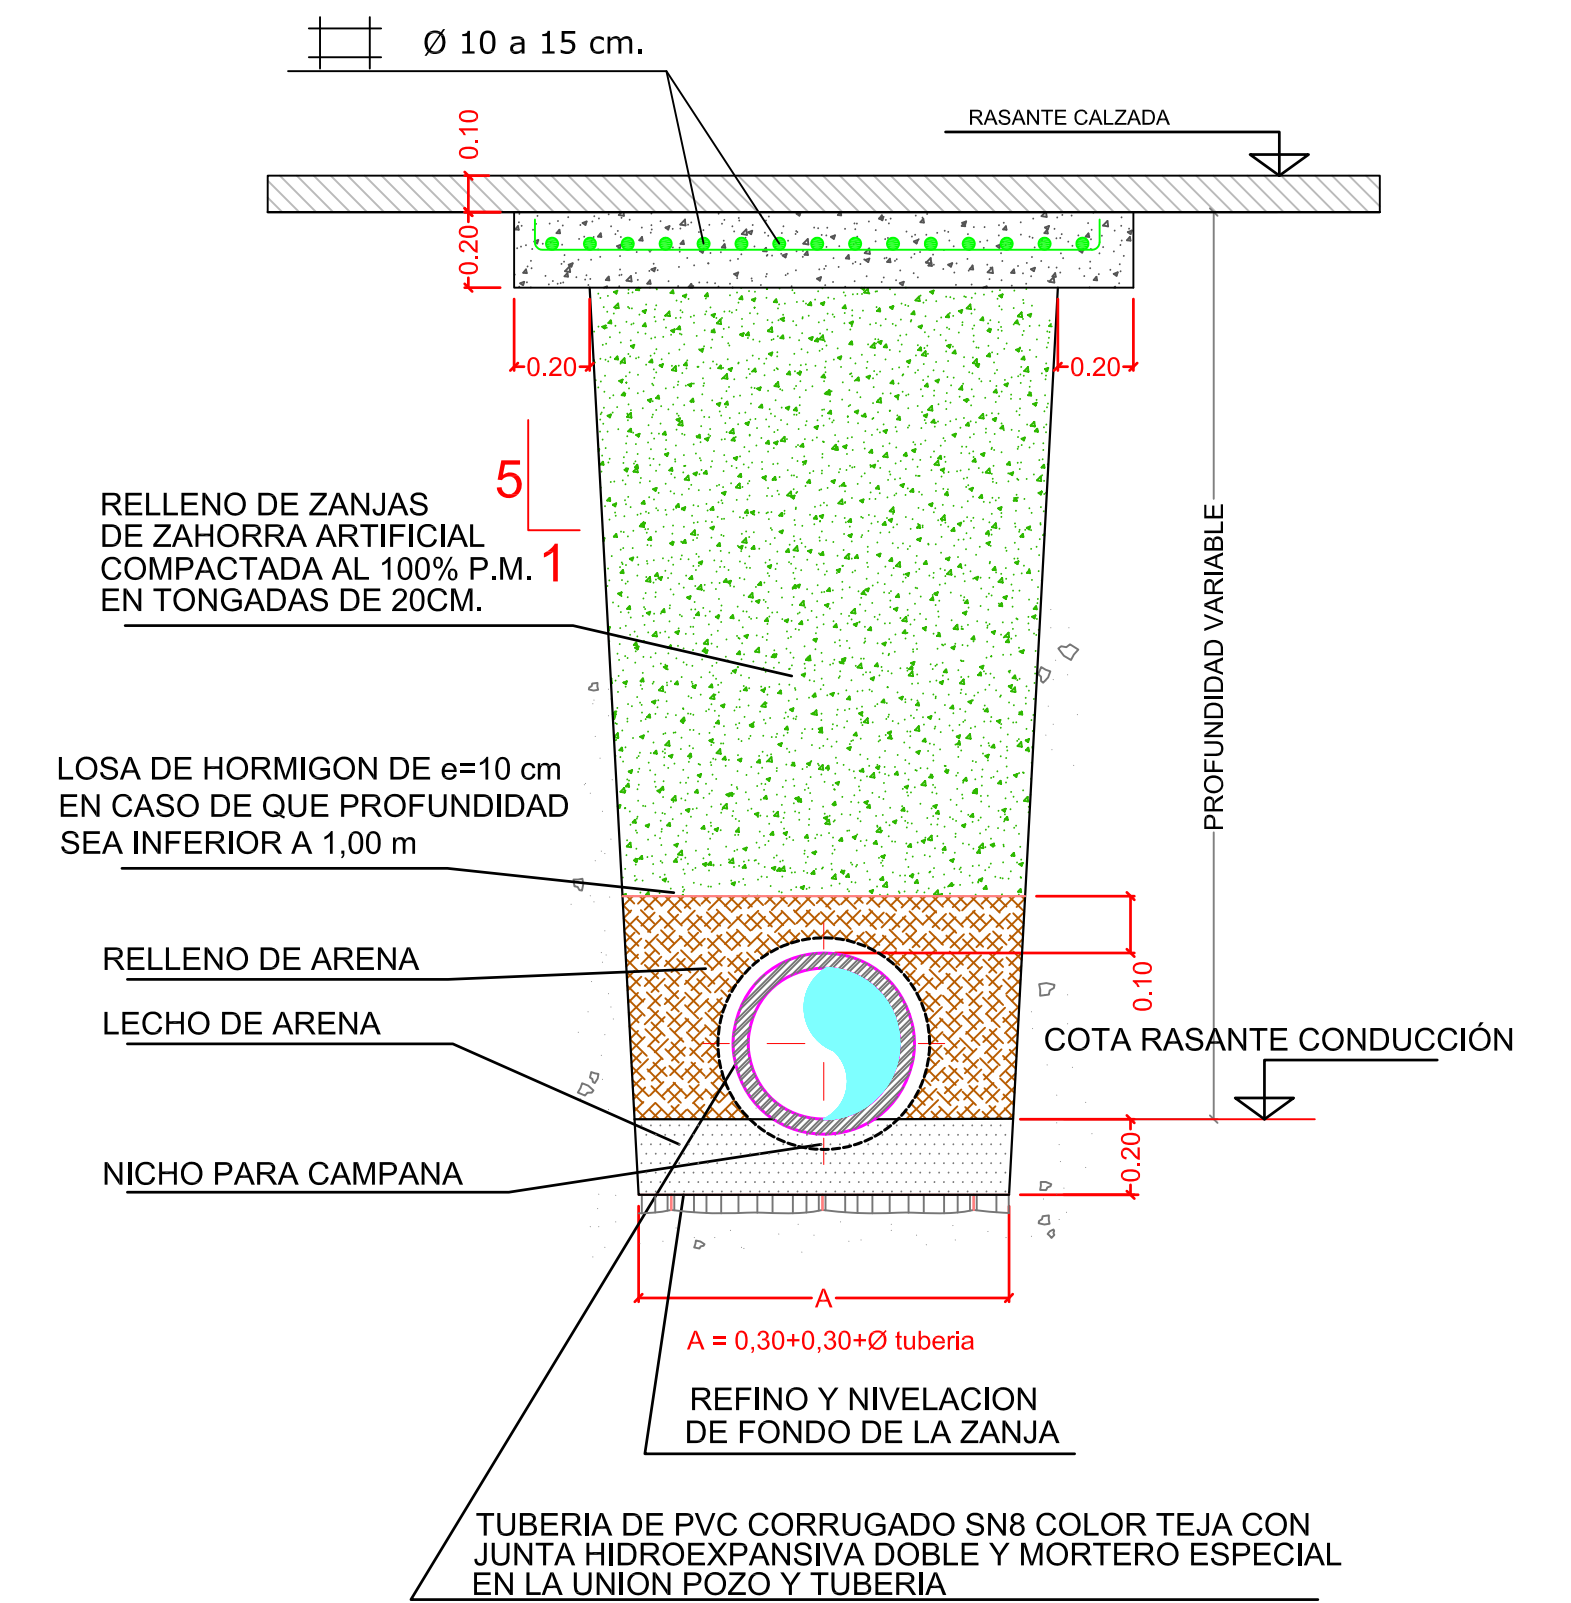

ESCALA 1:20


DETALLE DE ENTIBACION

MANUAL

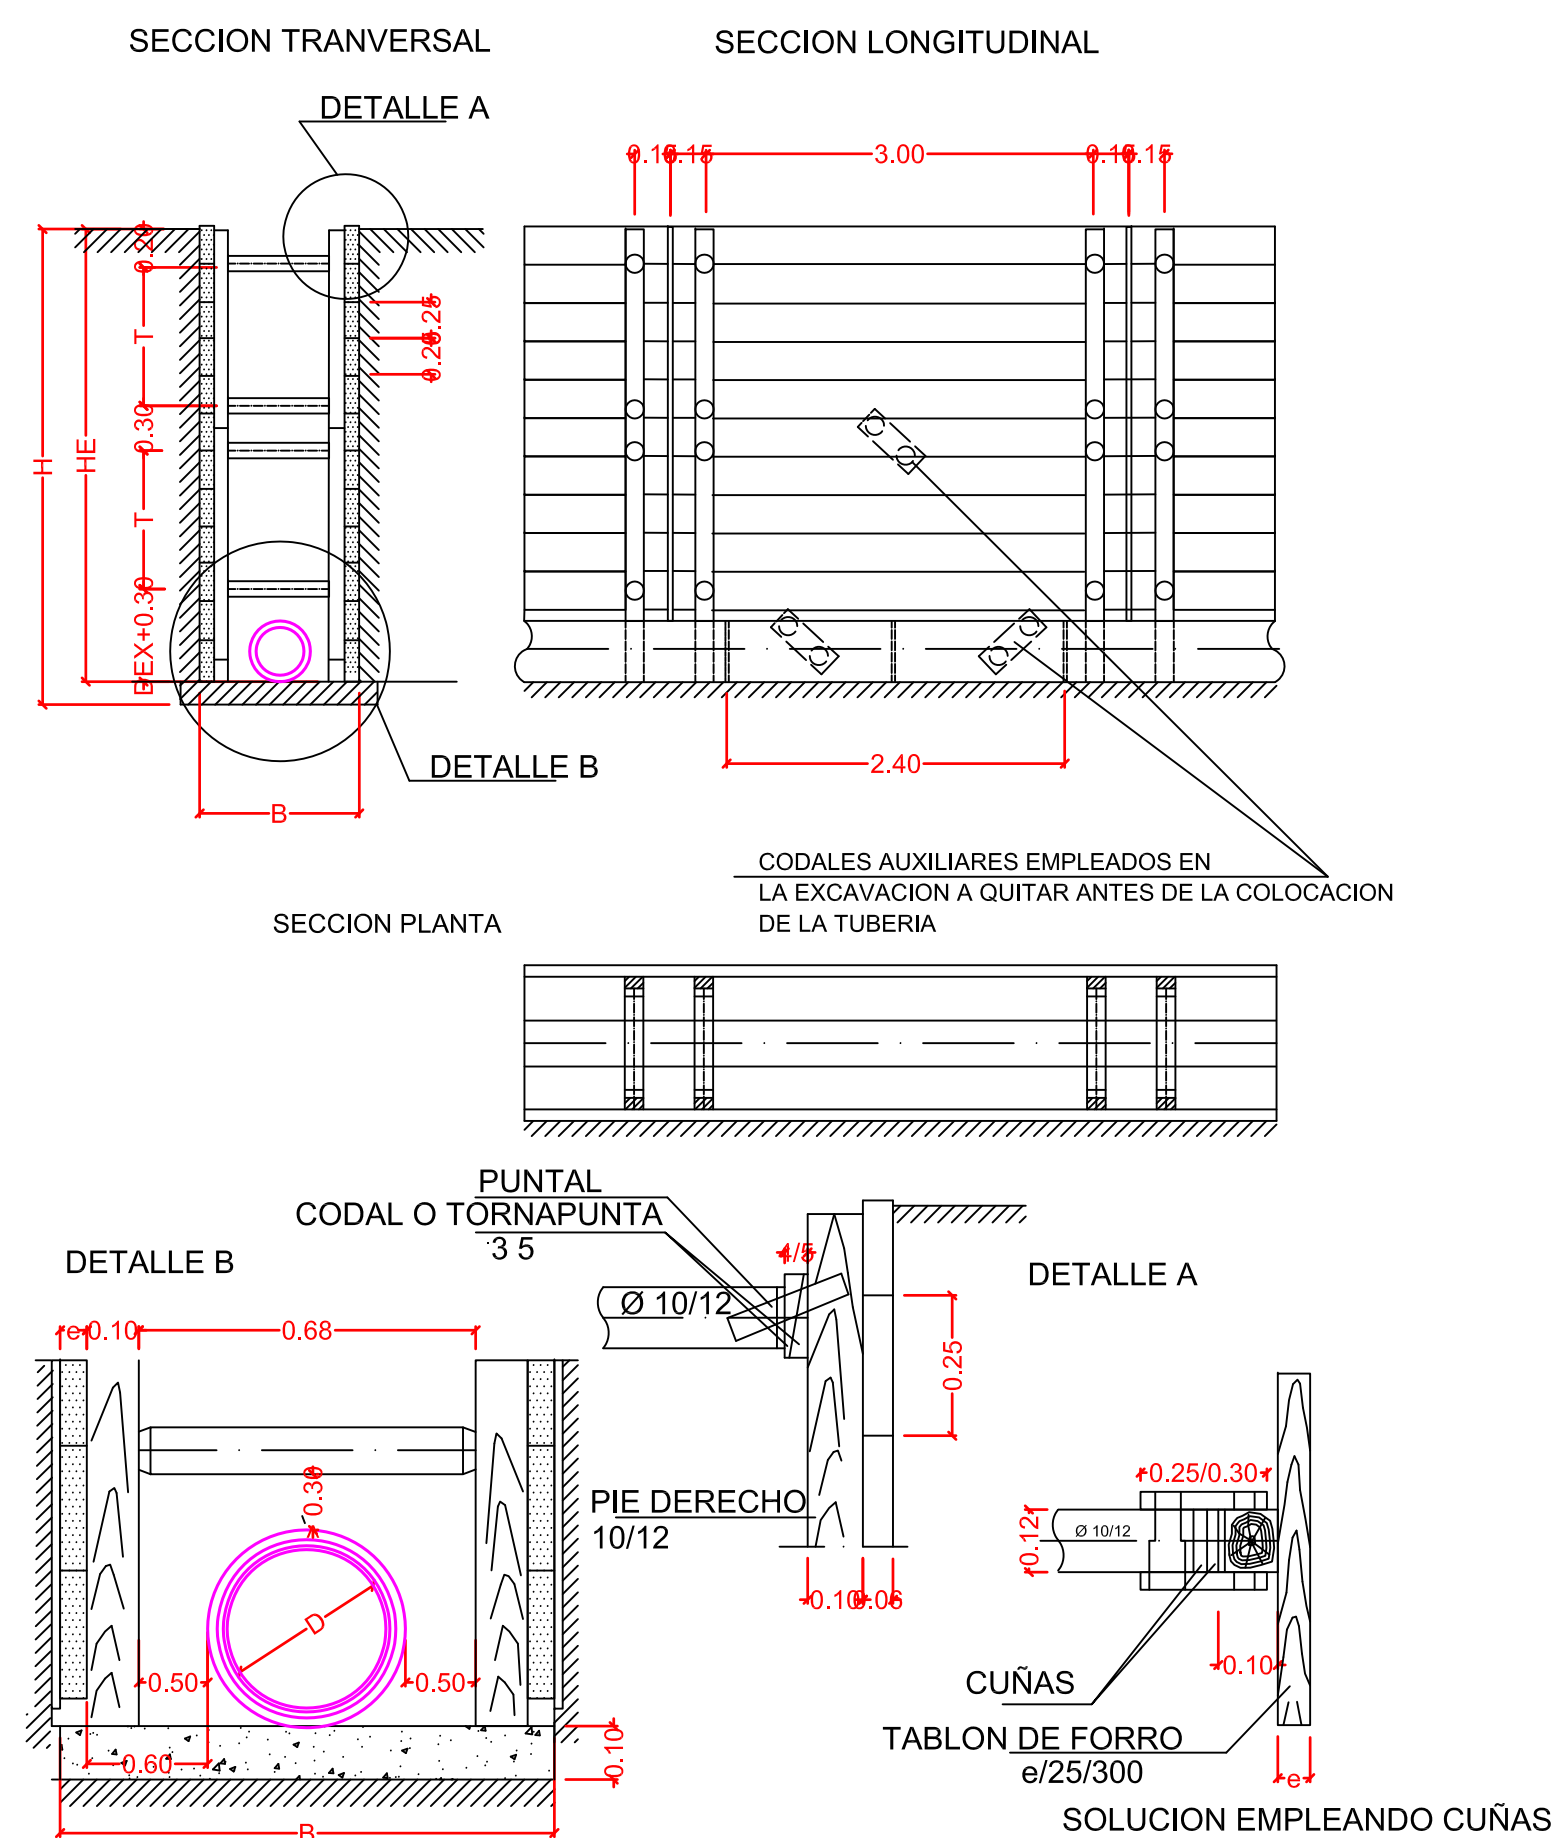


SIN ESCALA


MECANICA

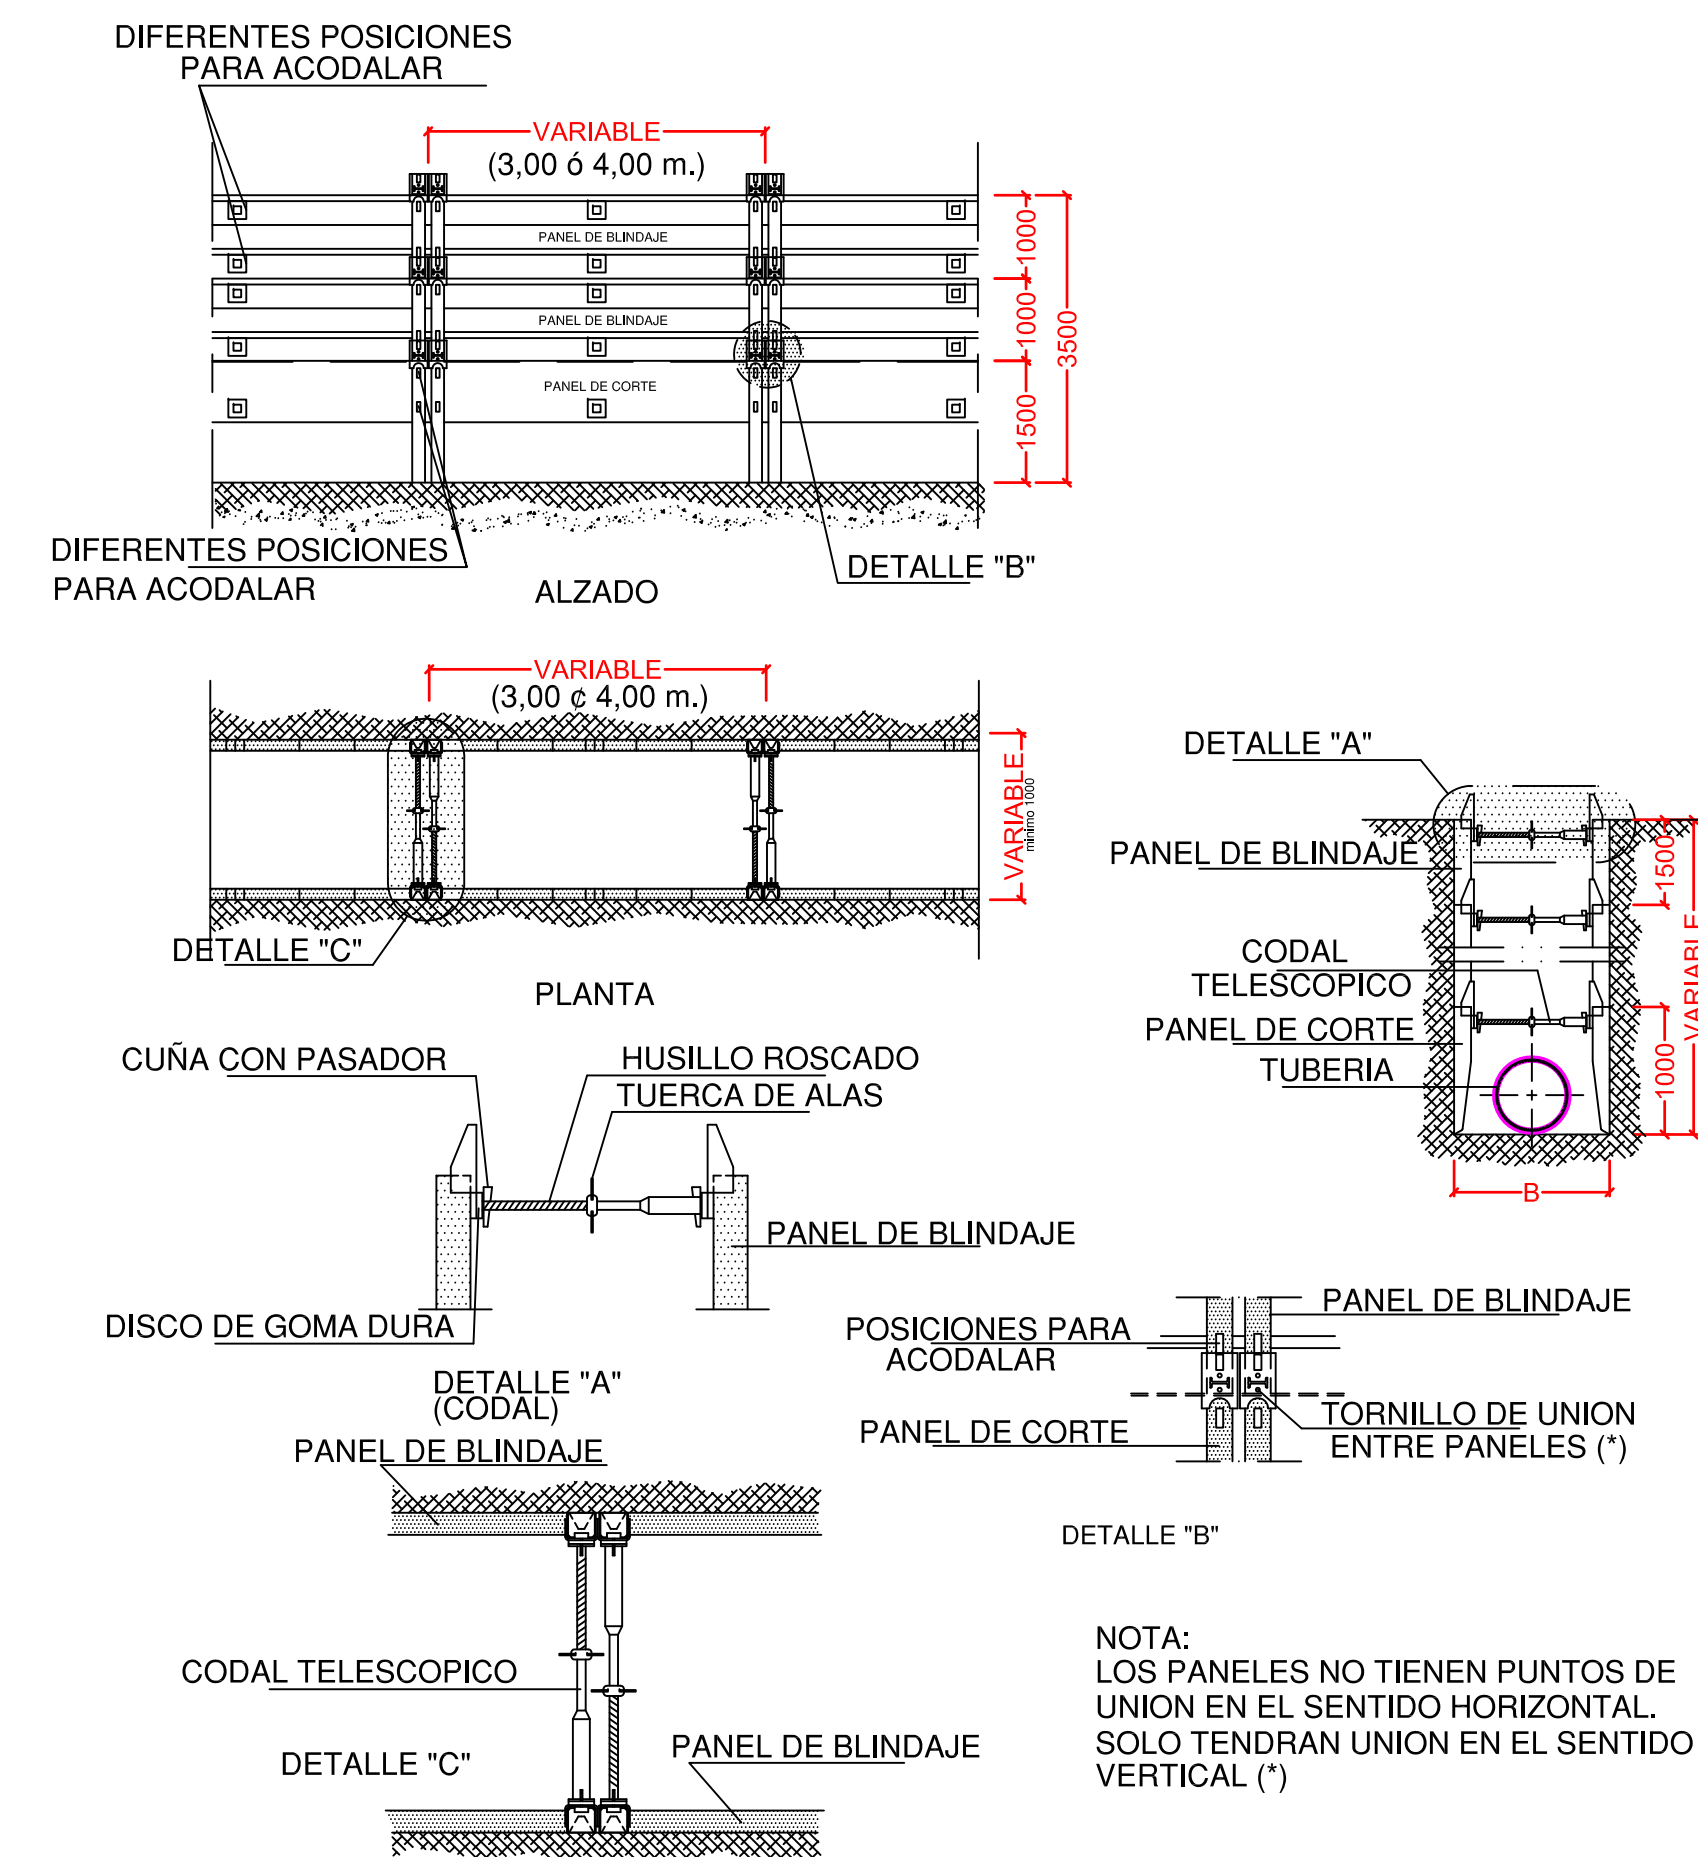

SIN ESCALA

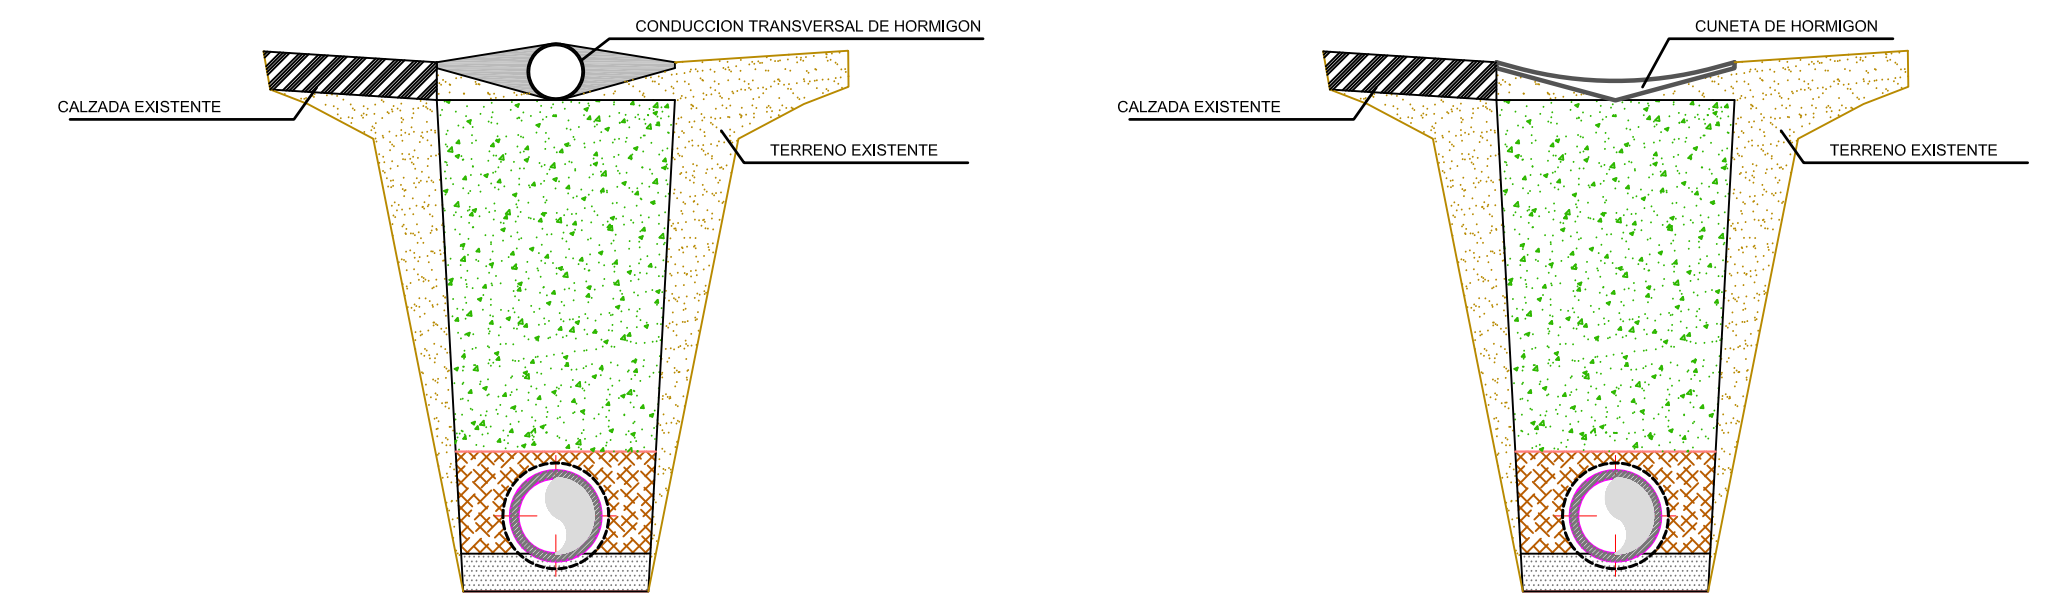

Technical drawing (PLANTA) showing a horizontal pipe with a manhole cover (TAPA FUNDICION 40x40 cm. C-250) and a vertical pipe (3) leading to a wall. A small cone (4) is shown on the horizontal pipe.

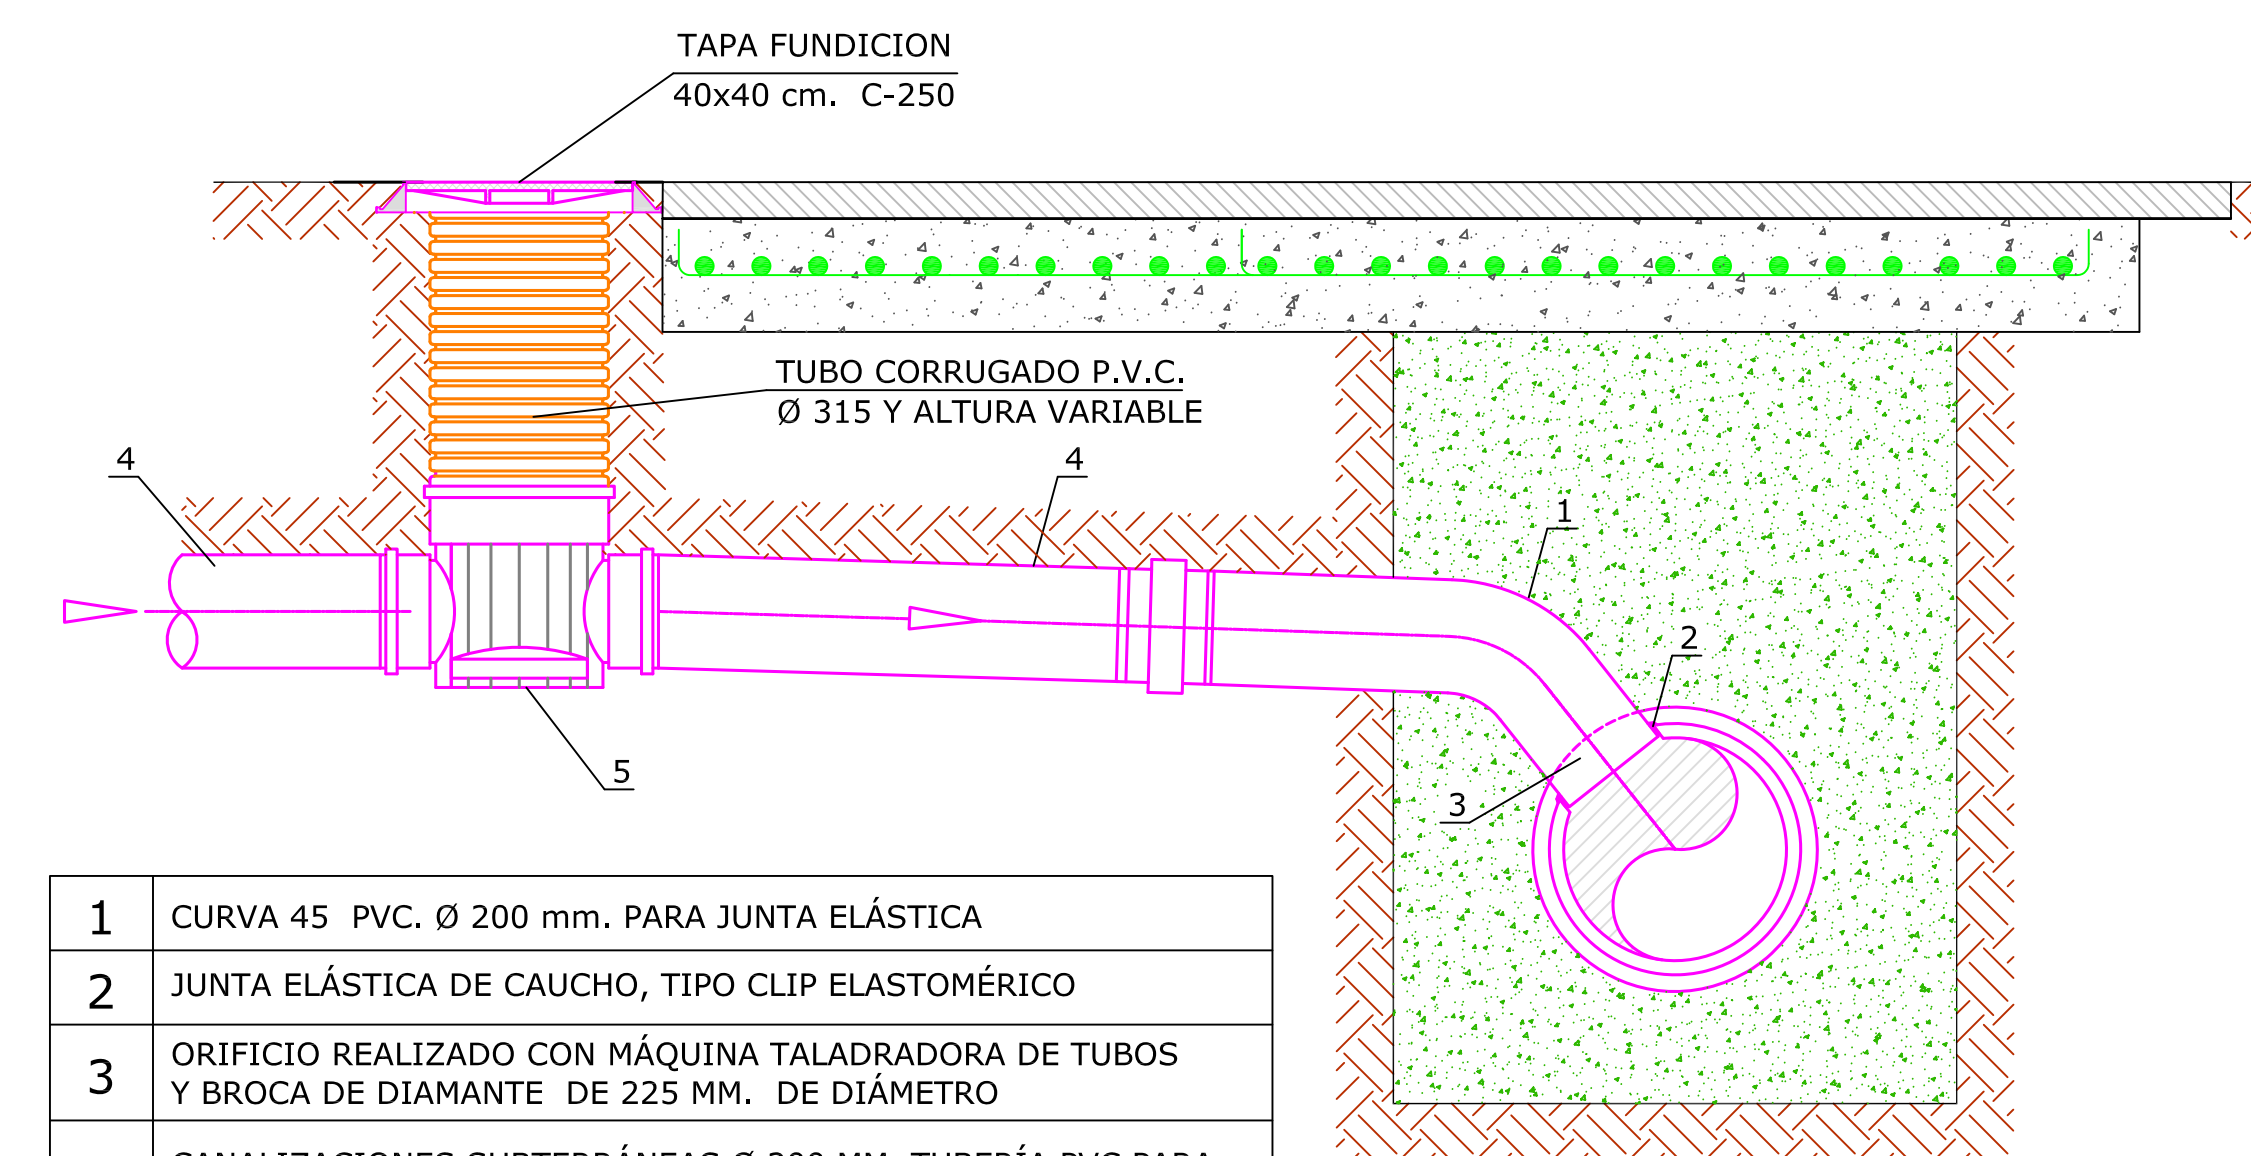

1	CURVA 45 PVC. Ø 200 mm. PARA JUNTA ELÁSTICA
2	JUNTA ELÁSTICA DE CAUCHO, TIPO CLIP ELASTOMÉRICO
3	ORIFICIO REALIZADO CON MÁQUINA TALADRADORA DE TUBOS Y BROCA DE DIAMANTE DE 225 MM. DE DIÁMETRO
4	CANALIZACIONES SUBTERRÁNEAS Ø 200 MM. TUBERÍA PVC PARA EVACUACIONES Y DESAGÜE. COLOR TEJA DE 4,9 mm. DE ESPESOR UNIÓN MEDIANTE JUNTA ELÁSTICA (NORMAS UNE 53.332 Y 53.114)
5	ARQUETA REGISTRO DE PASO DIRECTO EN POLIPROPILENO CUERPO Ø 315 mm. ENTRADA/SALIDA Ø 200 mm. UNIÓN MEDIANTE JUNTA ELÁSTICA (NORMA UNE 658)

SECCIÓN

CONO


Technical drawing of a cone (CONO) showing a trapezoidal cross-section. The top width is 600 and the bottom width is 1200.

ESCALA 1:50


Technical drawing showing a corner joint. A pink L-shaped sealant is applied to the corner of a structure. A dimension line indicates a width of 16 mm. A label points to the sealant: JUNTA ELASTICA DE CAUCHO SBR DUREZA 40 + 5IRM.

ESCALA 1:5


PLANTA

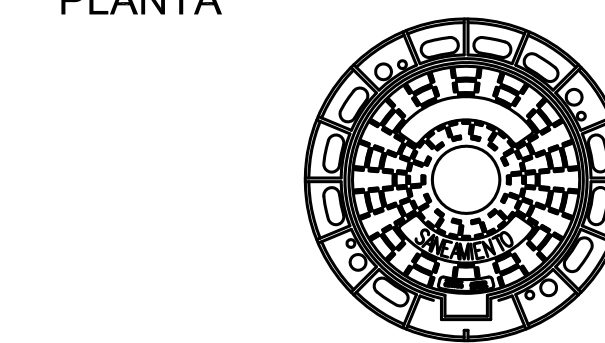

SECCION 1

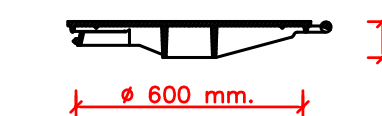


CONJUNTO

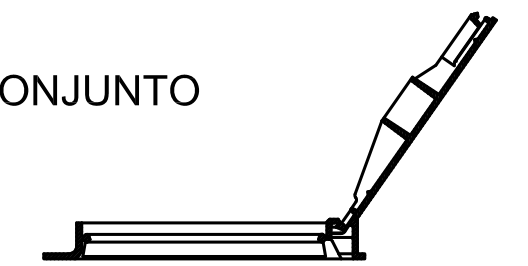


COTAS EN MM.

SECCION 2

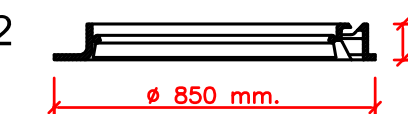


ESCALA 1:20

ALZADO -SECCION

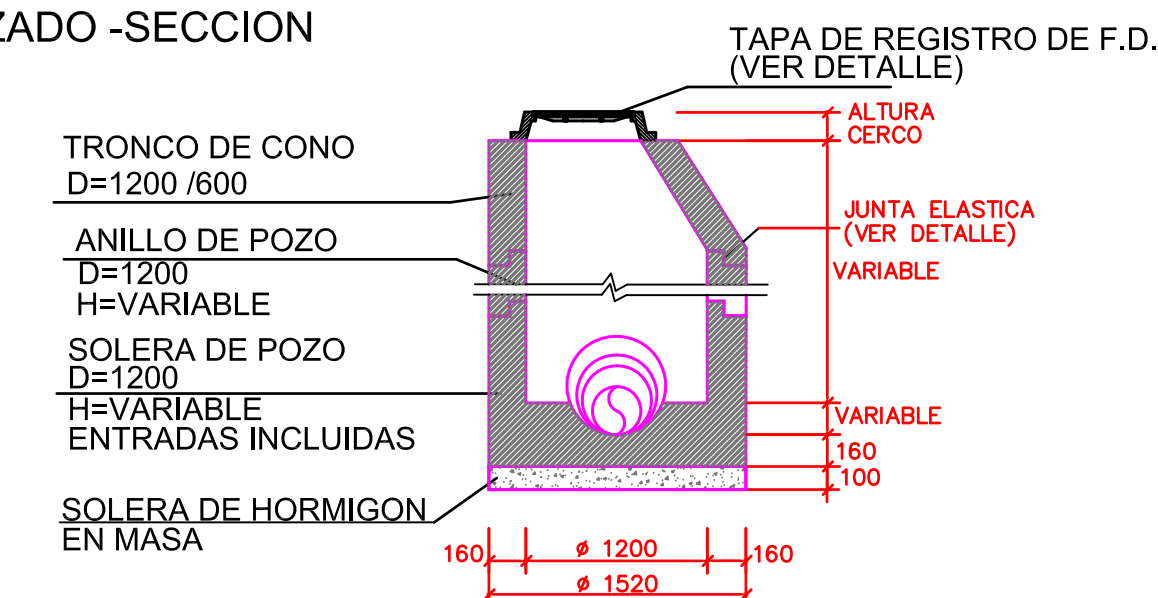

PLANTA

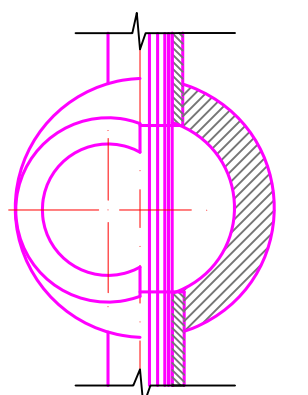

ESCALA 1:50

ELEMENTOS PREFABRIC.	MEDIDAS Ø	PESO	ESPESOR CMS.
CONO	120/62.5	1000	16
ANILLO	120/25	400	16
	120/50	800	16
	120/100	1600	16
SOLERA DE POZO	120/70	—	16
	120/80	—	
	120/90	—	
	120/100	—	
	120/110	—	

Región de Murcia
Consejería de Agricultura y Agua
Dirección General del Agua

PROYECTO DE COLECTOR GENERAL DE
SANEAMIENTO DE LOS CONVENTOS EN
EN LORCA (MURCIA)

Fecha: DICIEMBRE 2014

Fecha: REV 2

4 Designacion: **DETALLES COLECTORES 2**

escalas:

VARIAS

Ingeniero Autor del Proyecto:

JOSÉ RAMÓN DÍEZ DE REVENGA ALBACETE



Consultora:

DDR
INGENIEROS

ano n°:

P-6.2

Planta

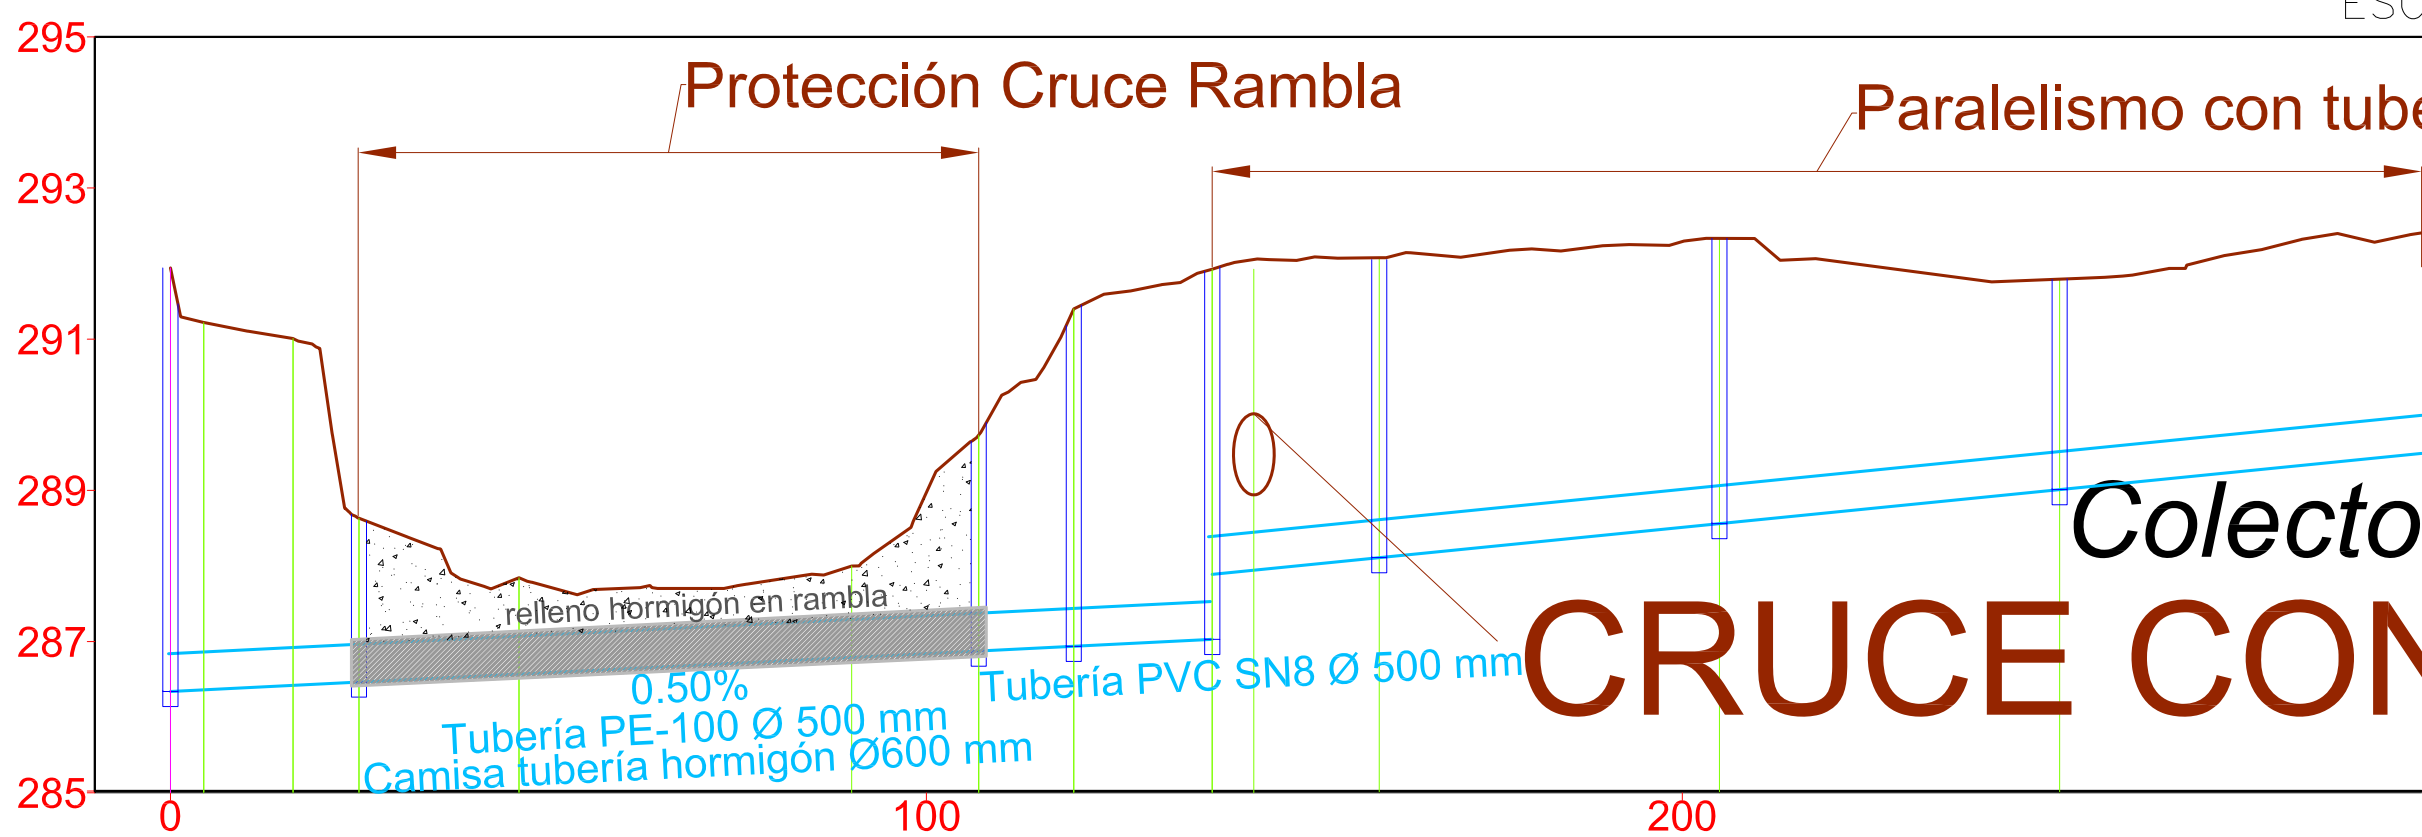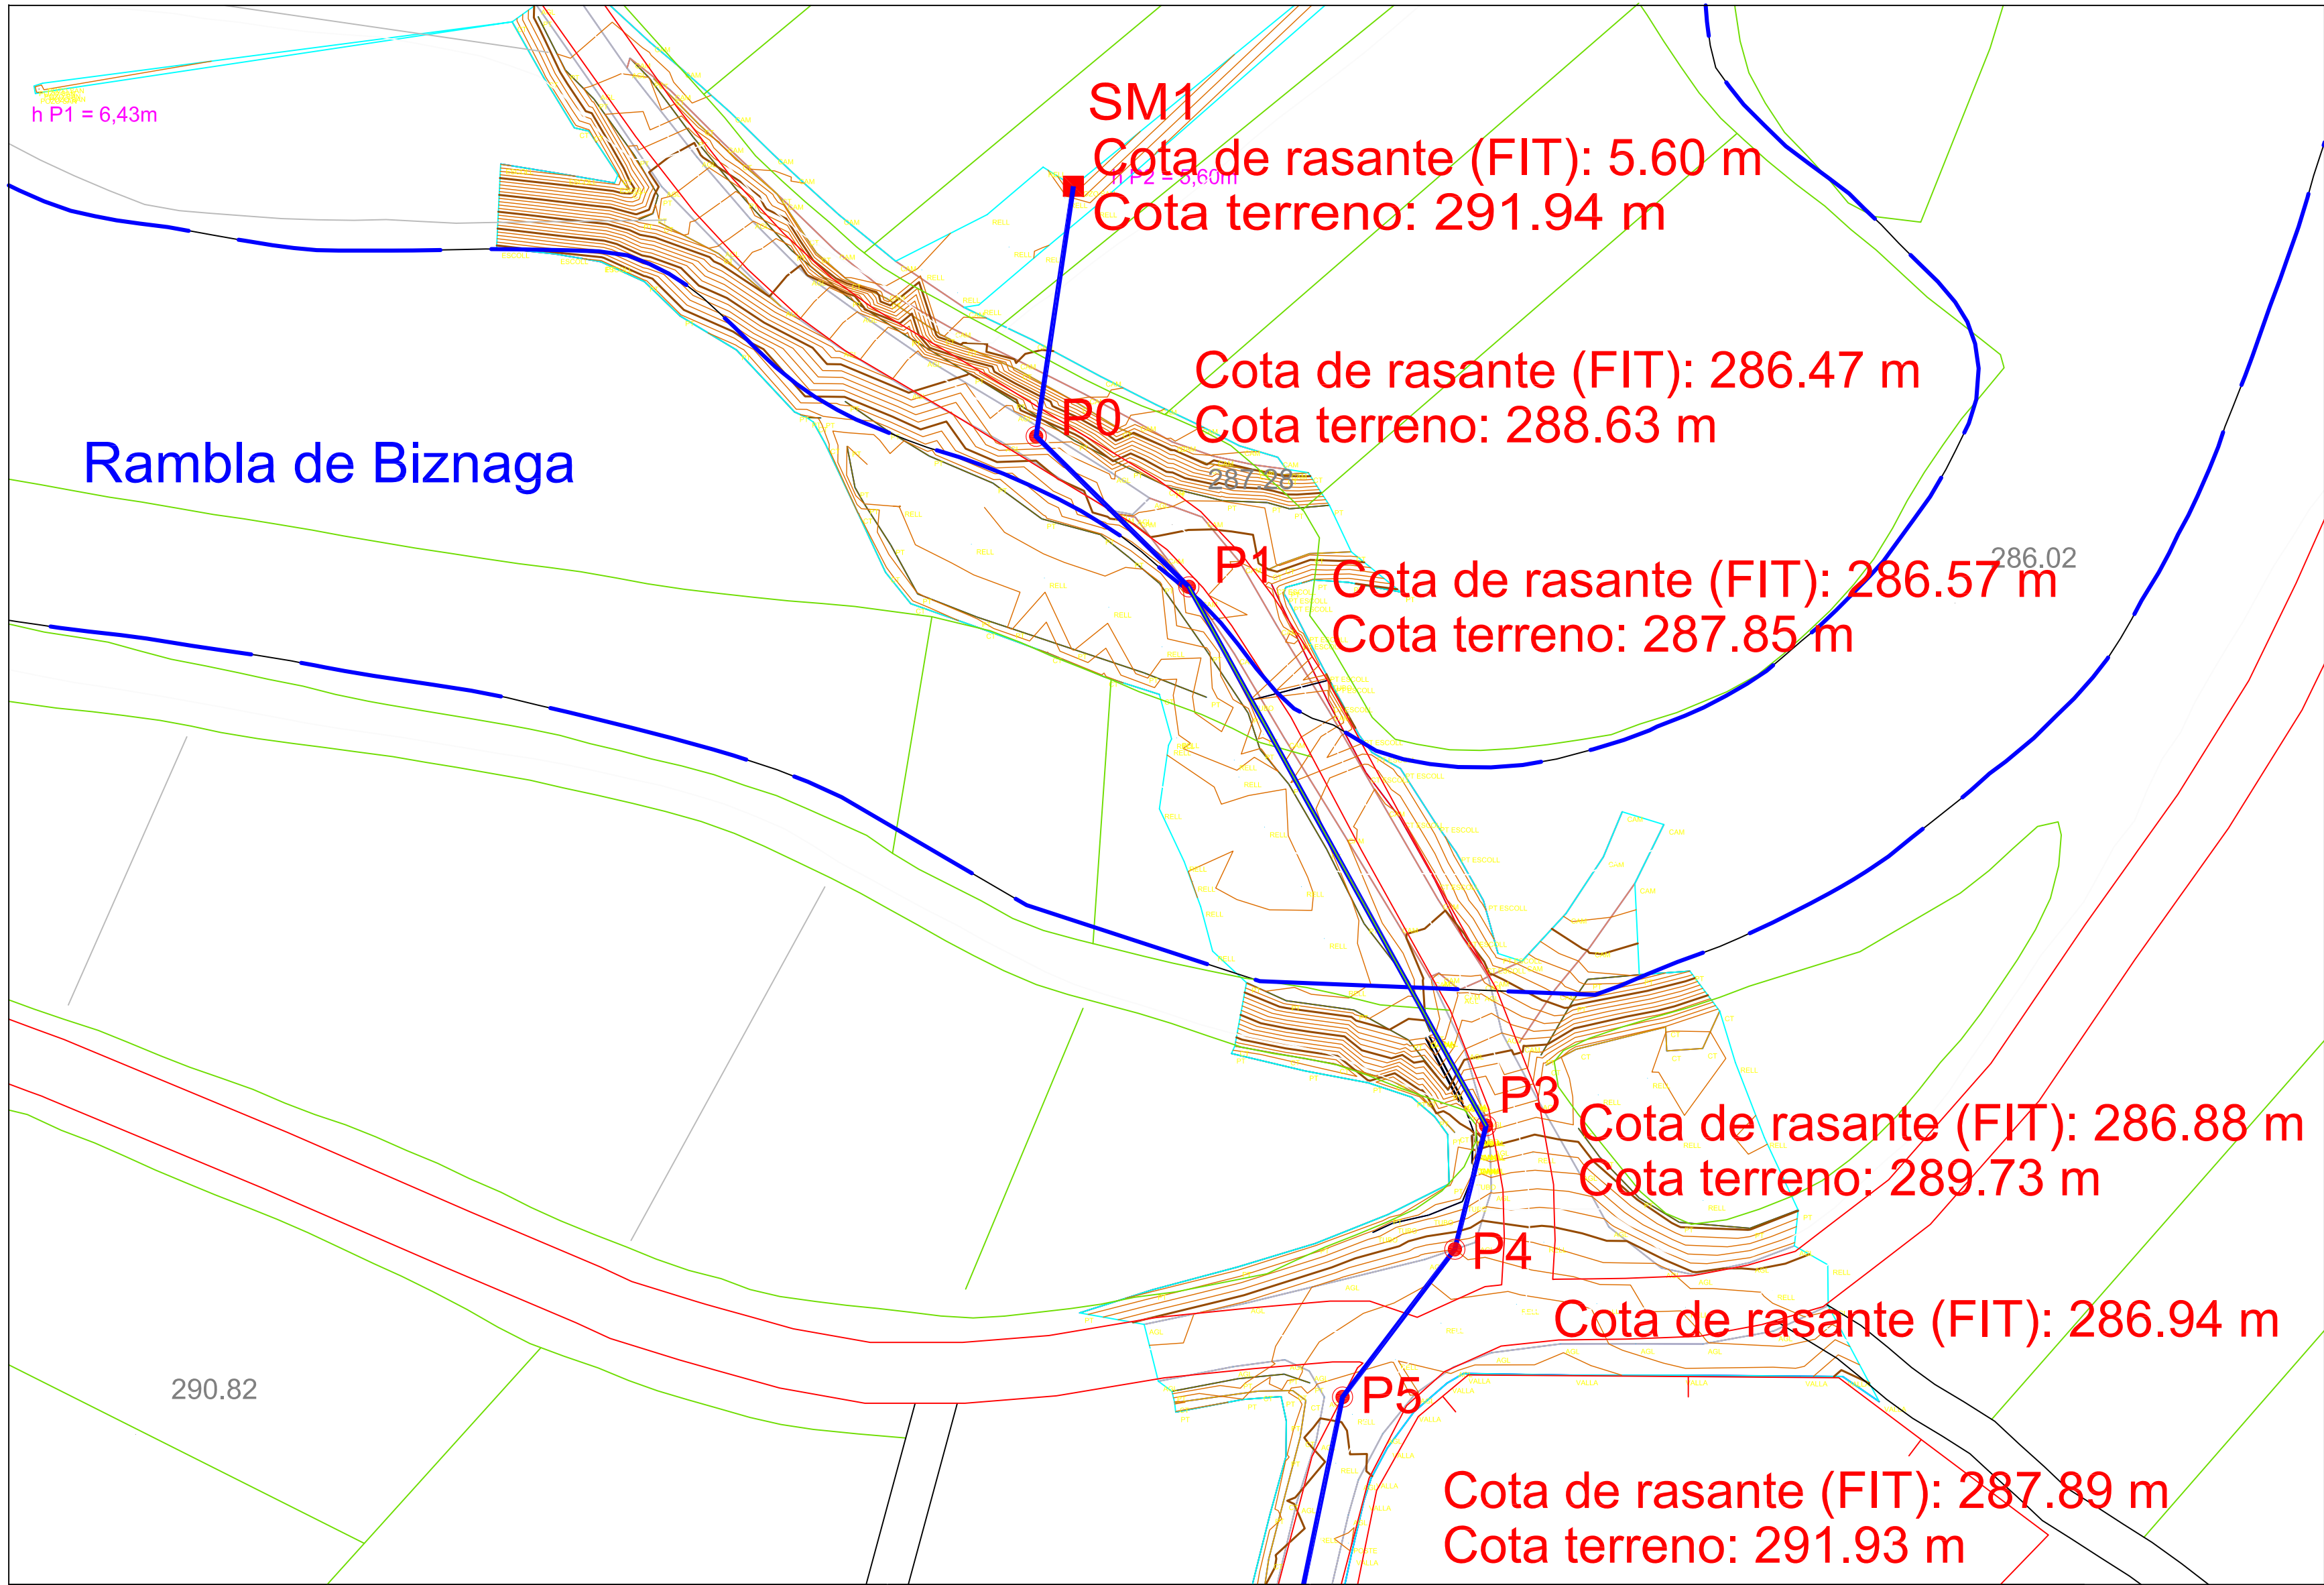


CRUCE CON GASODUCTO

Pendiente	Rasante											
Cota	Terreno											
	Fondo interior tubo											
Cotas	Rojas											
	Parcial											
Distancia	Acumulada											
	de pozo											
Numero	P.K.											
	0+000	SM-1	5.602	286.340	291.942							
	0+004	P-1	4.407	286.340	291.942							
	0+016	P-1	11.819	286.421	291.008							
	0+024	P-1	24.943	286.465	288.632							
	0+046		46.098	286.570	288.144							
	0+090		90.121	286.791	288.300							
	0+106	P-3	106.926	286.875	289.732							
	0+119	P-4	119.499	286.937	291.400							
	0+137	P-5	137.813	287.890	291.926							
	0+159	P-6	159.899	288.111	292.077							
	0+204	P-7	204.899	288.561	292.334							
	0+249	P-8	249.899	289.011	291.795							

ESCALA:
Hor.: 1/1000
Ver.: 1/250

SECCIÓN DE ZANJA EN CRUCE DE RAMBLA

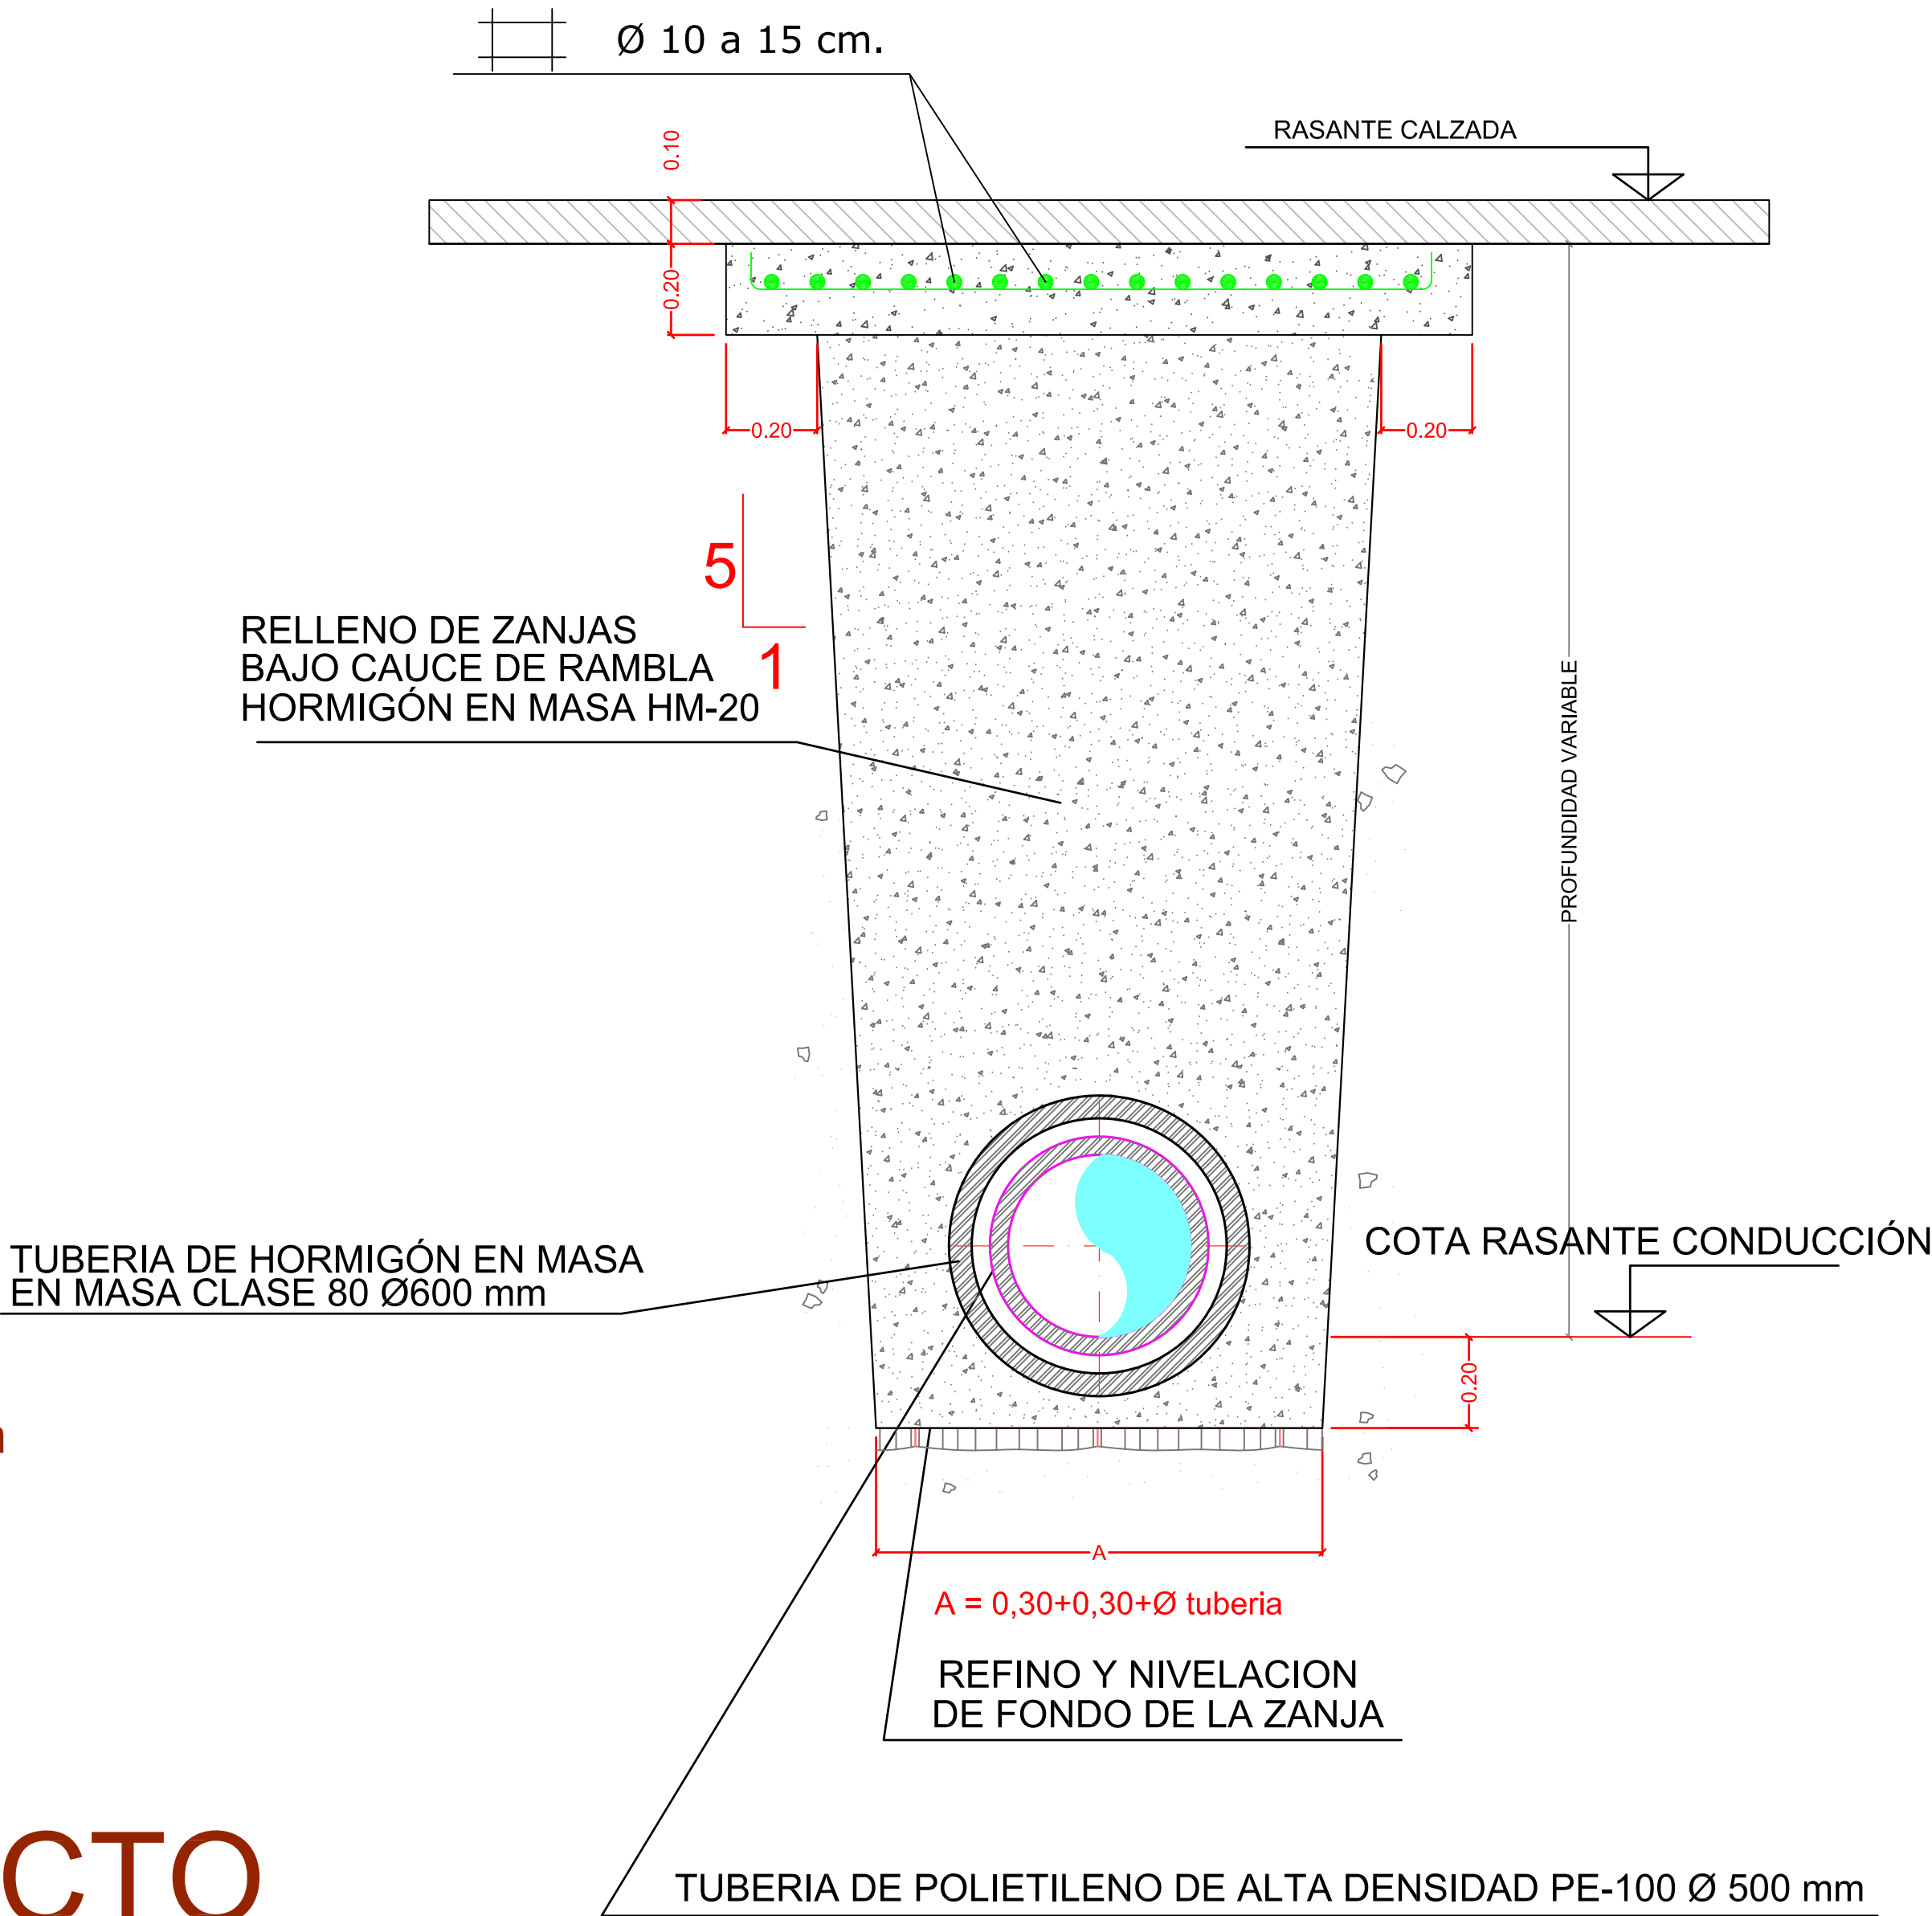

Región de Murcia
Consejería de Agricultura y Agua
Dirección General del Agua

PROYECTO DE COLECTOR GENERAL DE SANEAMIENTO DE LOS CONVENTOS EN EN LORCA (MURCIA)

Fecha: **DICIEMBRE 2014**

Fecha: **REV 2**


Ingeniero Autor del Proyecto: **JOSÉ RAMÓN DÍEZ DE REVENGA ALBACETE**

Designación: **PLANTA, PERFIL Y DETALLES DE CRUCE CON RAMBLA 1**

Consultora: **DDR INGENIEROS**


Escalas: **VARIAS**

Plano n.º: **P-7.1**

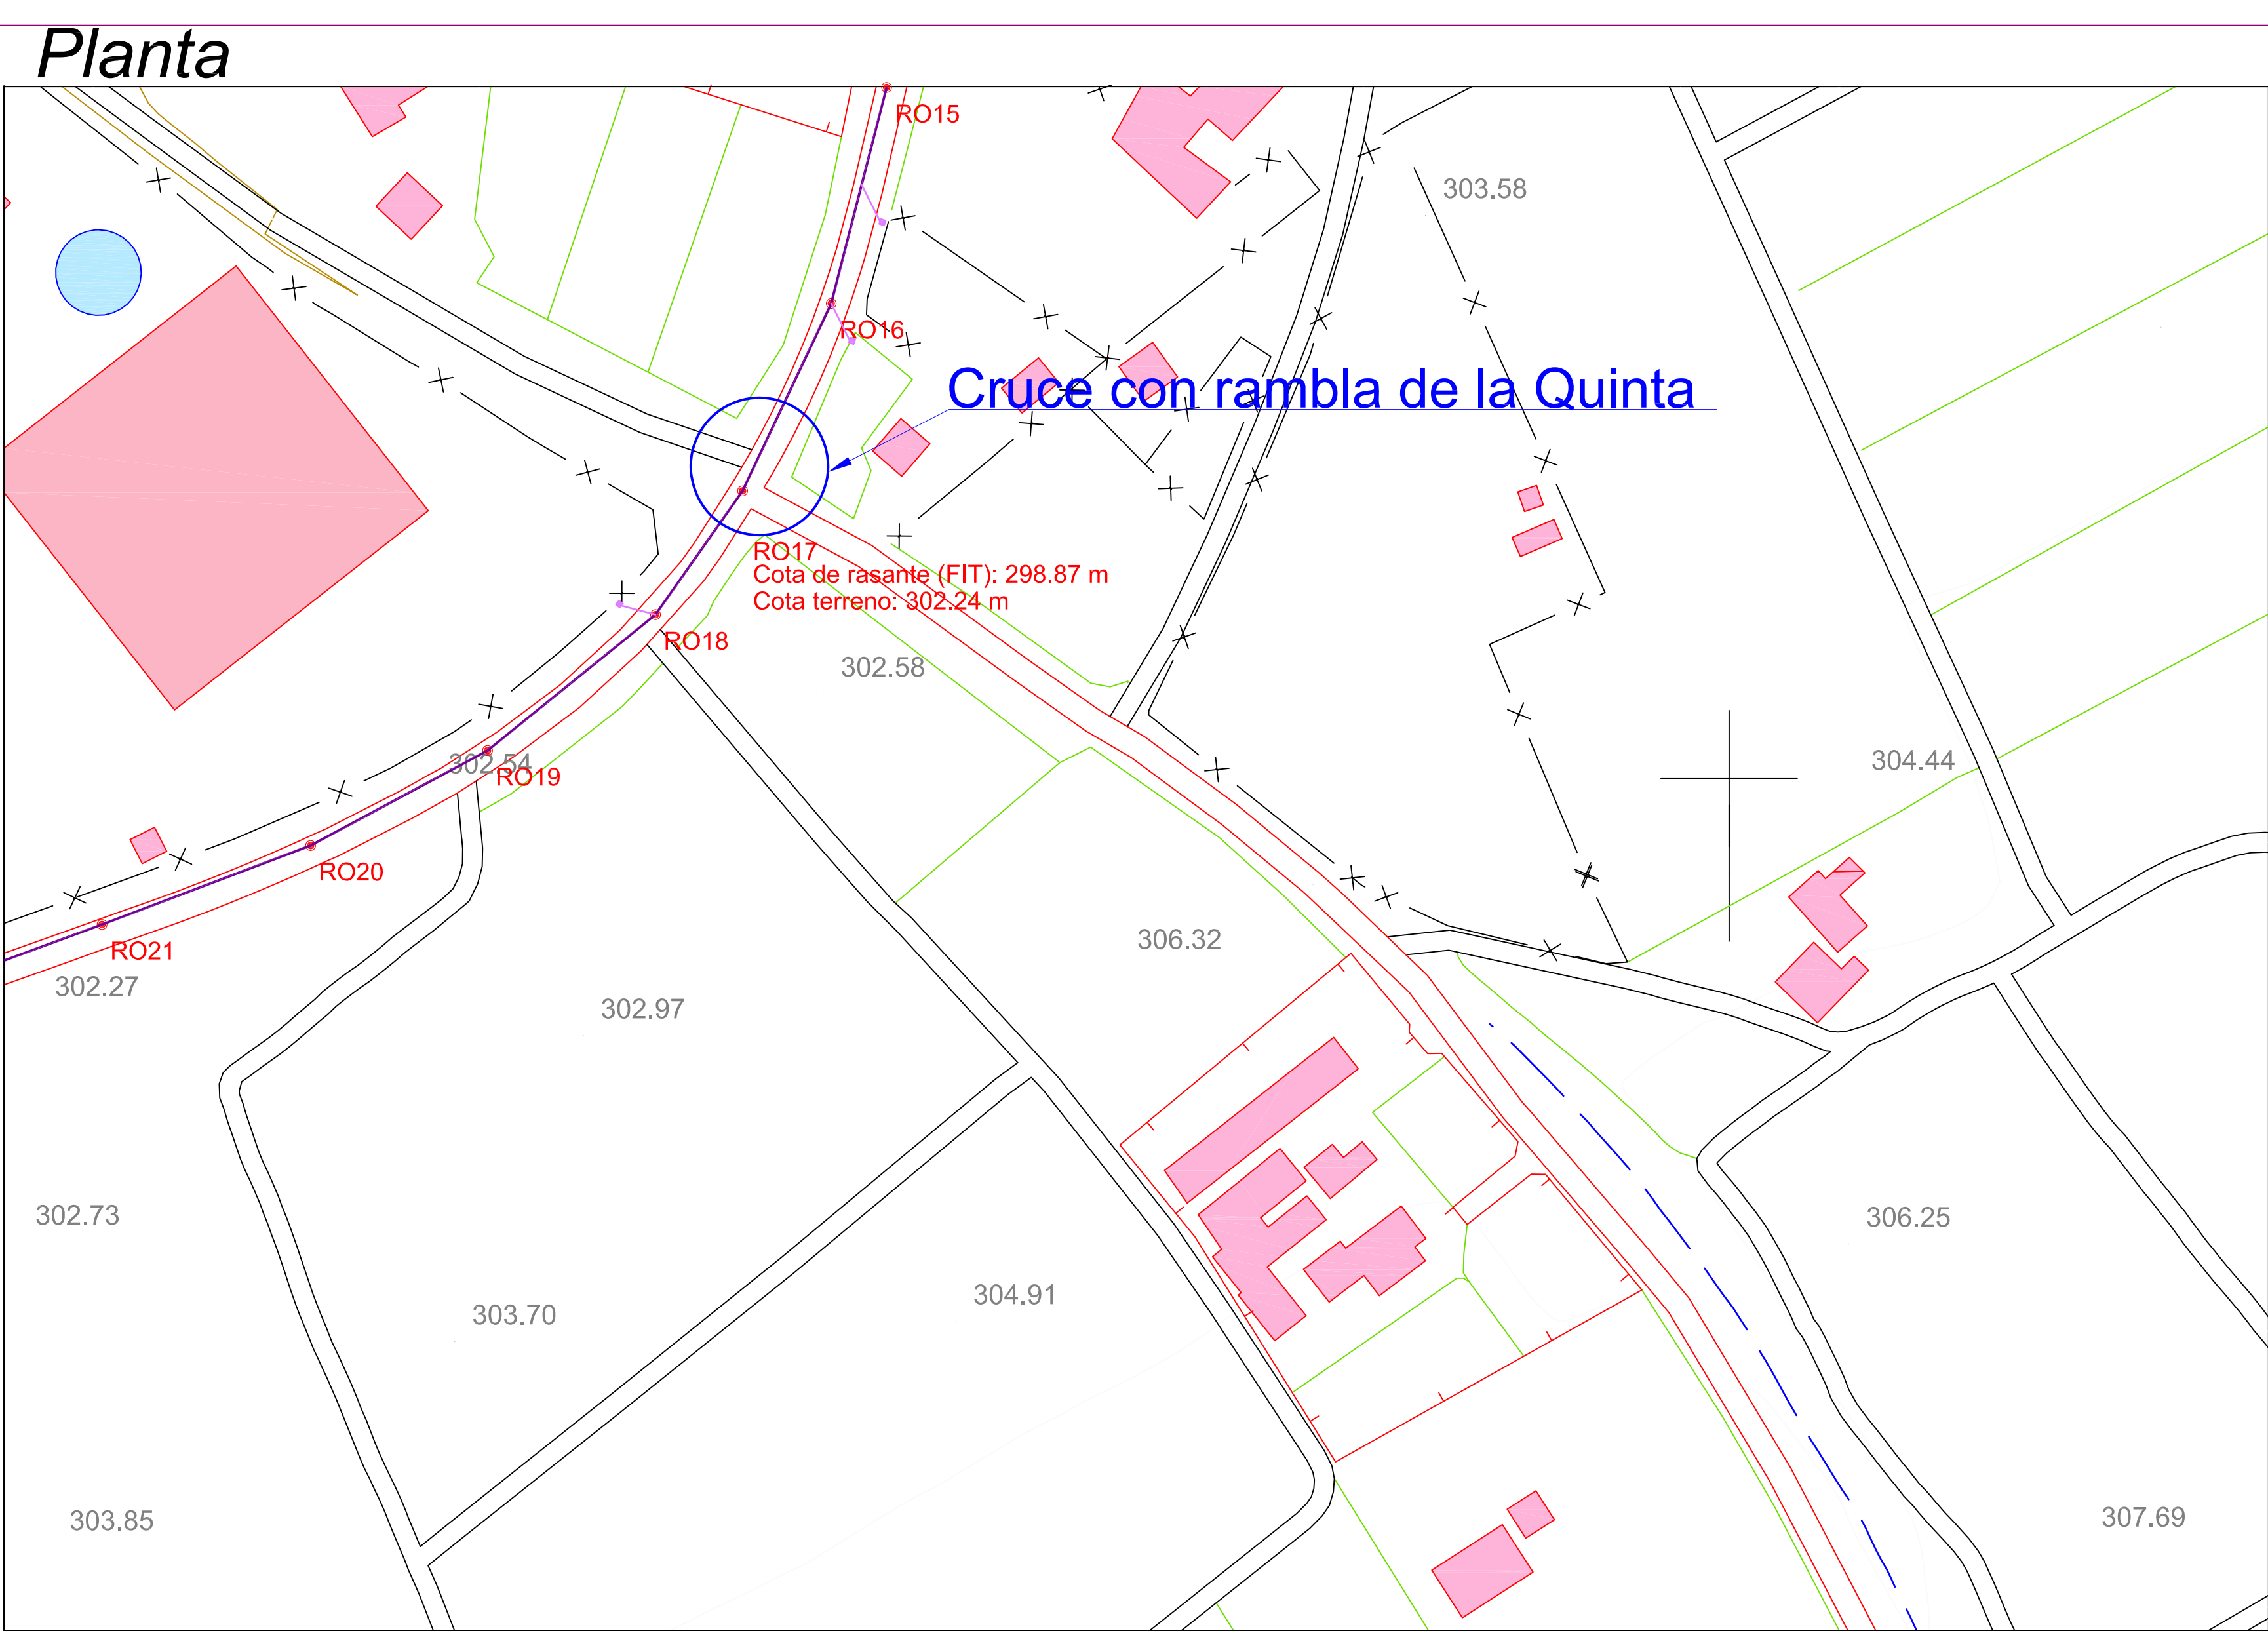

ESCALA 1/1000


Colector Oeste: RO-17

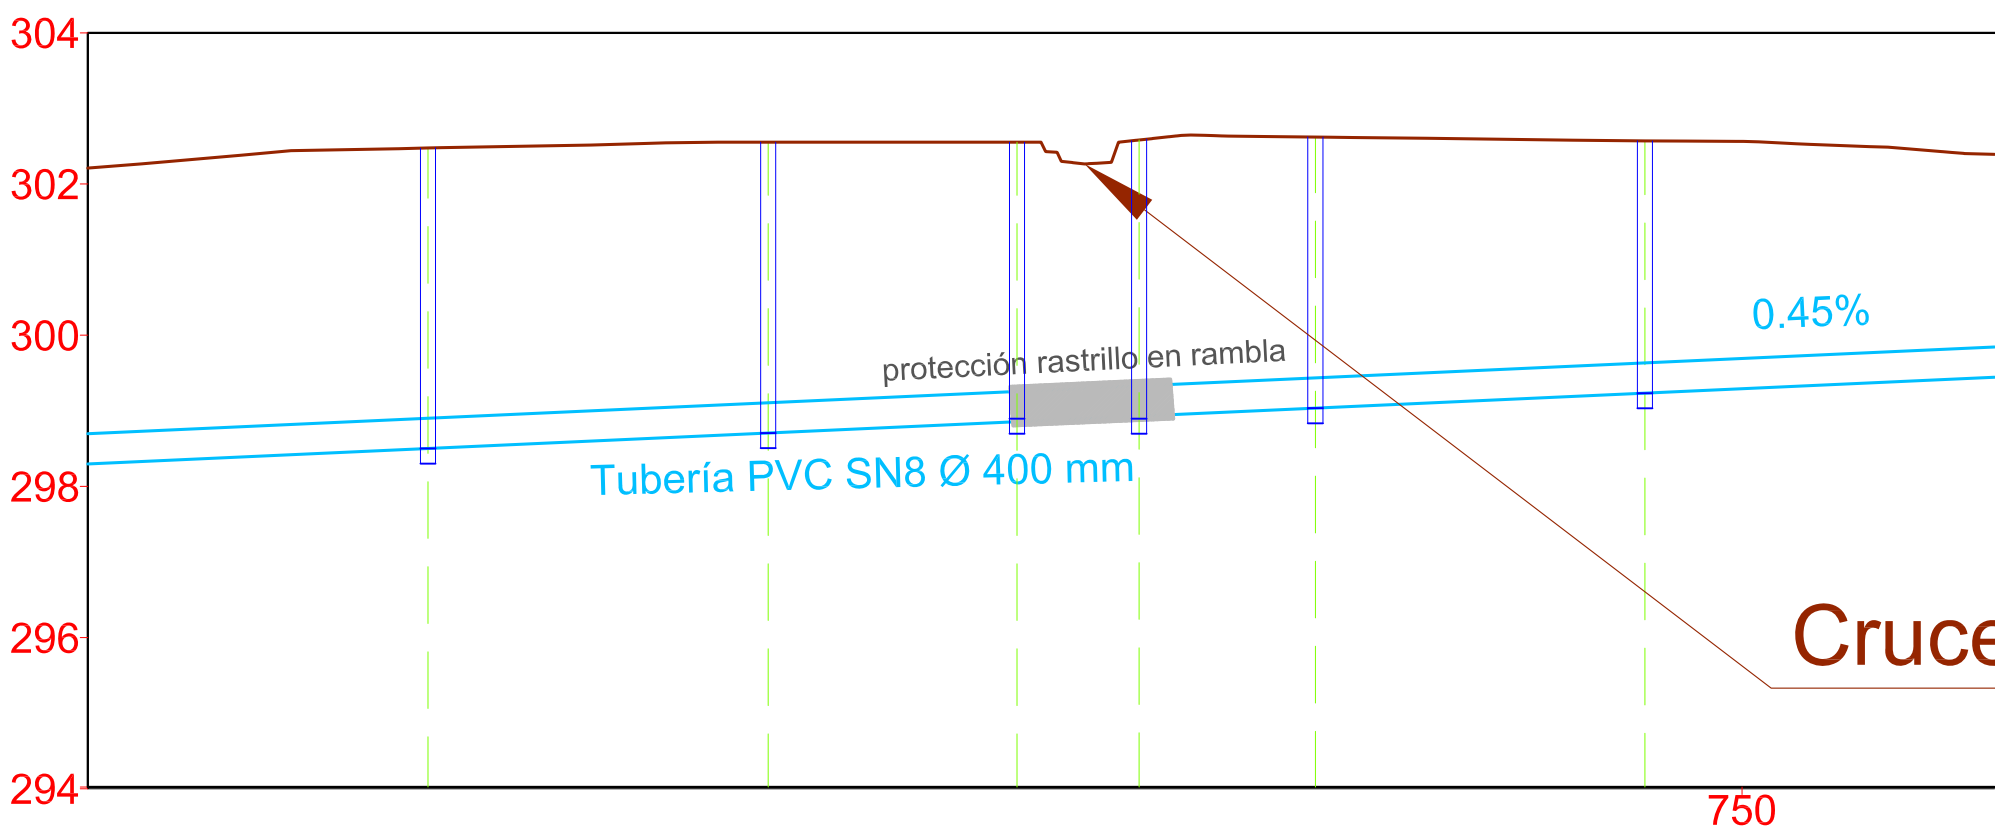


Pendiente	Rasante						
Cota	Terreno						
	Fondo interior tubo						
Cotas	Rojas						
Distancia	Parcial						
	Acumulada						
Numero	de pozo						
	P.K.						

ESCALA:
Hor.: 1/1000
Ver.: 1/250

PLANTA CRUCE COLECTOR-RAMBLA

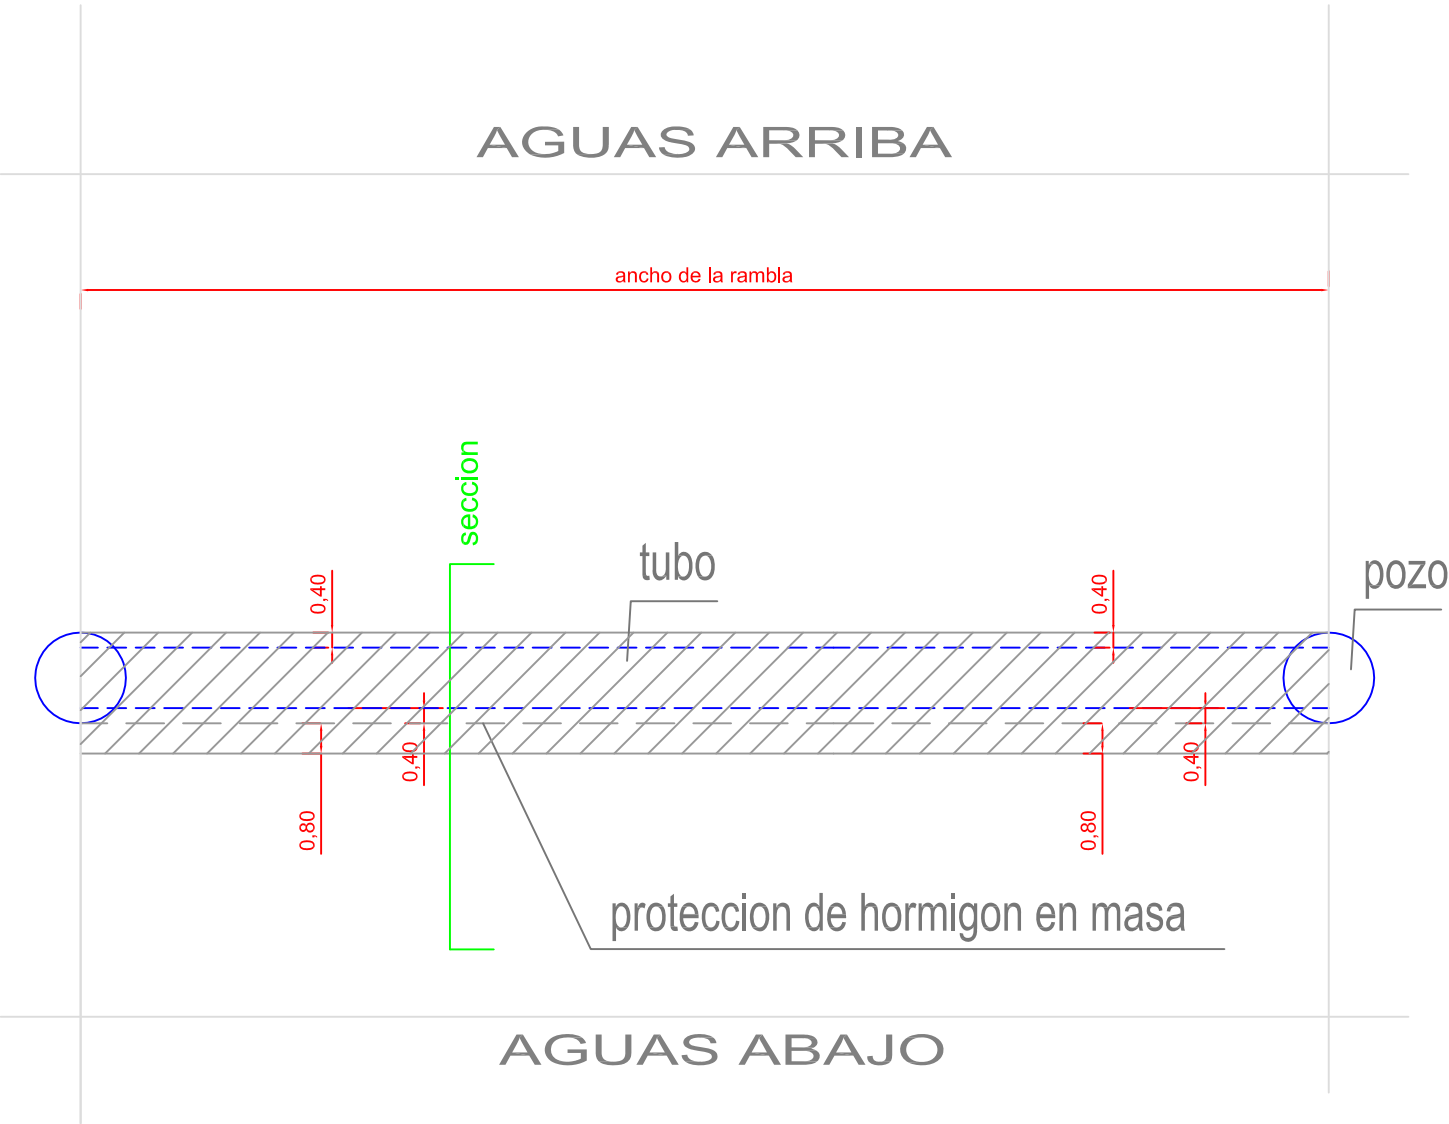

SECCION TRANSVERSAL CRUCE COLECTOR-RAMBLA

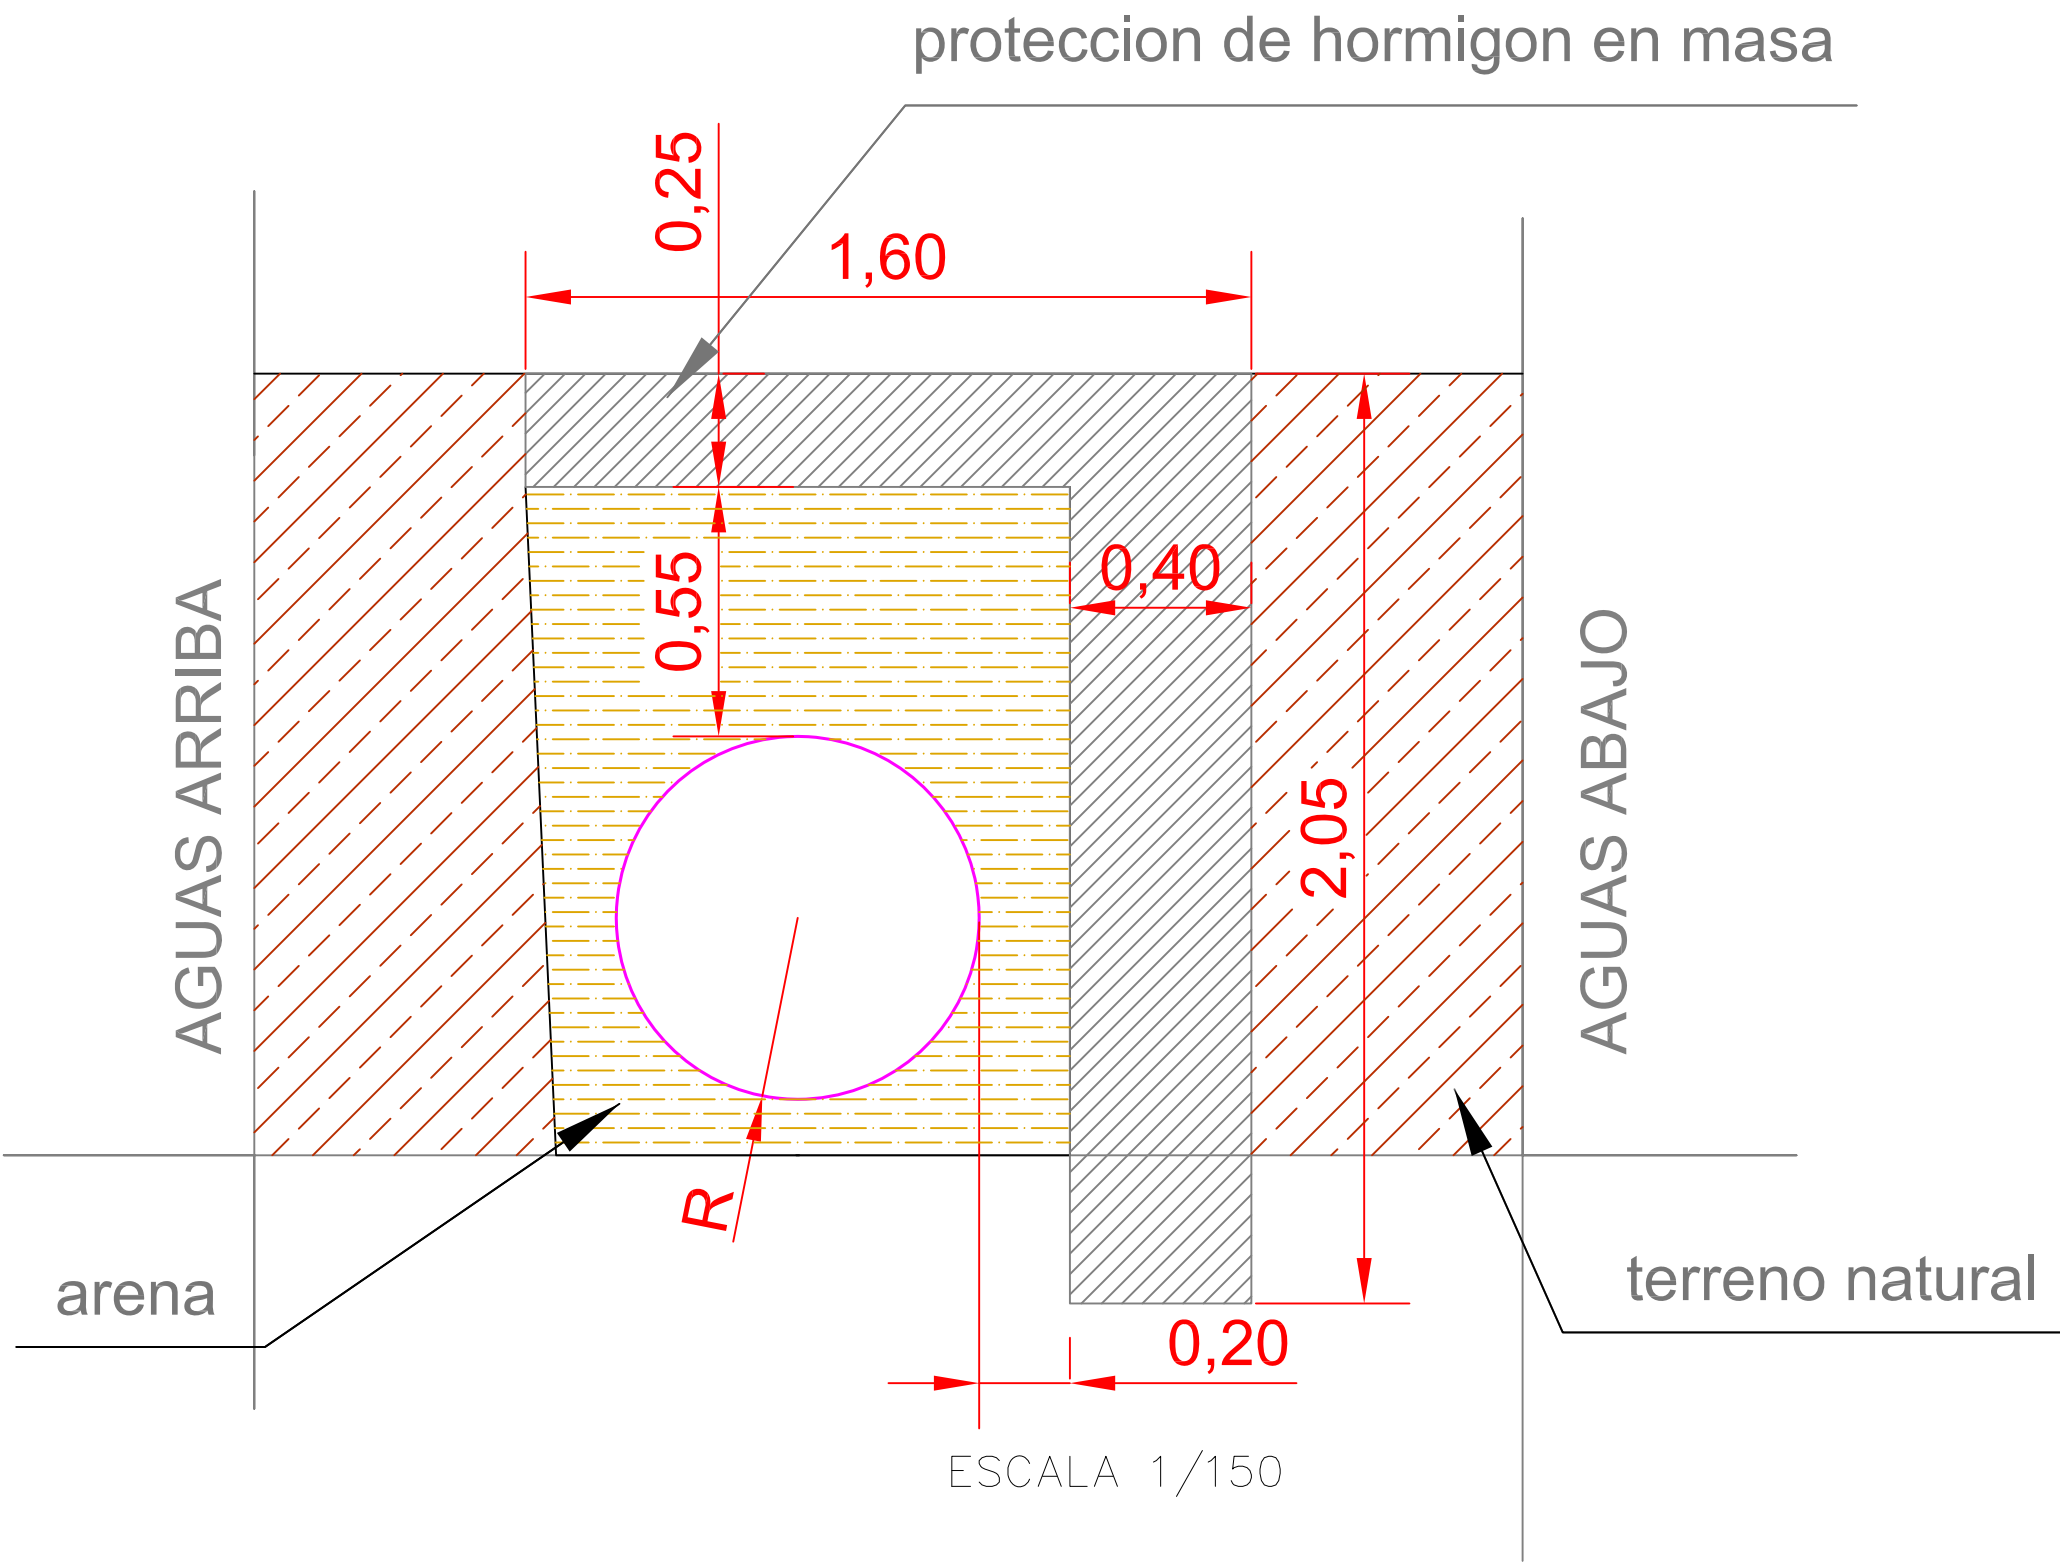

ESCALA 1/150

 Región de Murcia Consejería de Agricultura y Agua Dirección General del Agua		
PROYECTO DE COLECTOR GENERAL DE SANEAMIENTO DE LOS CONVENTOS EN EN LORCA (MURCIA)		
Fecha: DICIEMBRE 2014	Designación: PLANTA, PERFIL Y DETALLES DE CRUCE CON RAMBLA 2	Escalas: VARIAS
Fecha: REV 2	Ingeniero Autor del Proyecto: JOSE RAMÓN DIEZ DE REVENGA ALBACETE	Consultora: DDR INGENIEROS
		Piano n.º: P-7.2

