


-  TANQUE TORMENTAS ACADEMIA
-  COLECTOR EXISTENTE
-  COLECTOR NORTE
-  COLECTOR SUR
-  COLECTOR CONEXIÓN A EMBALSE

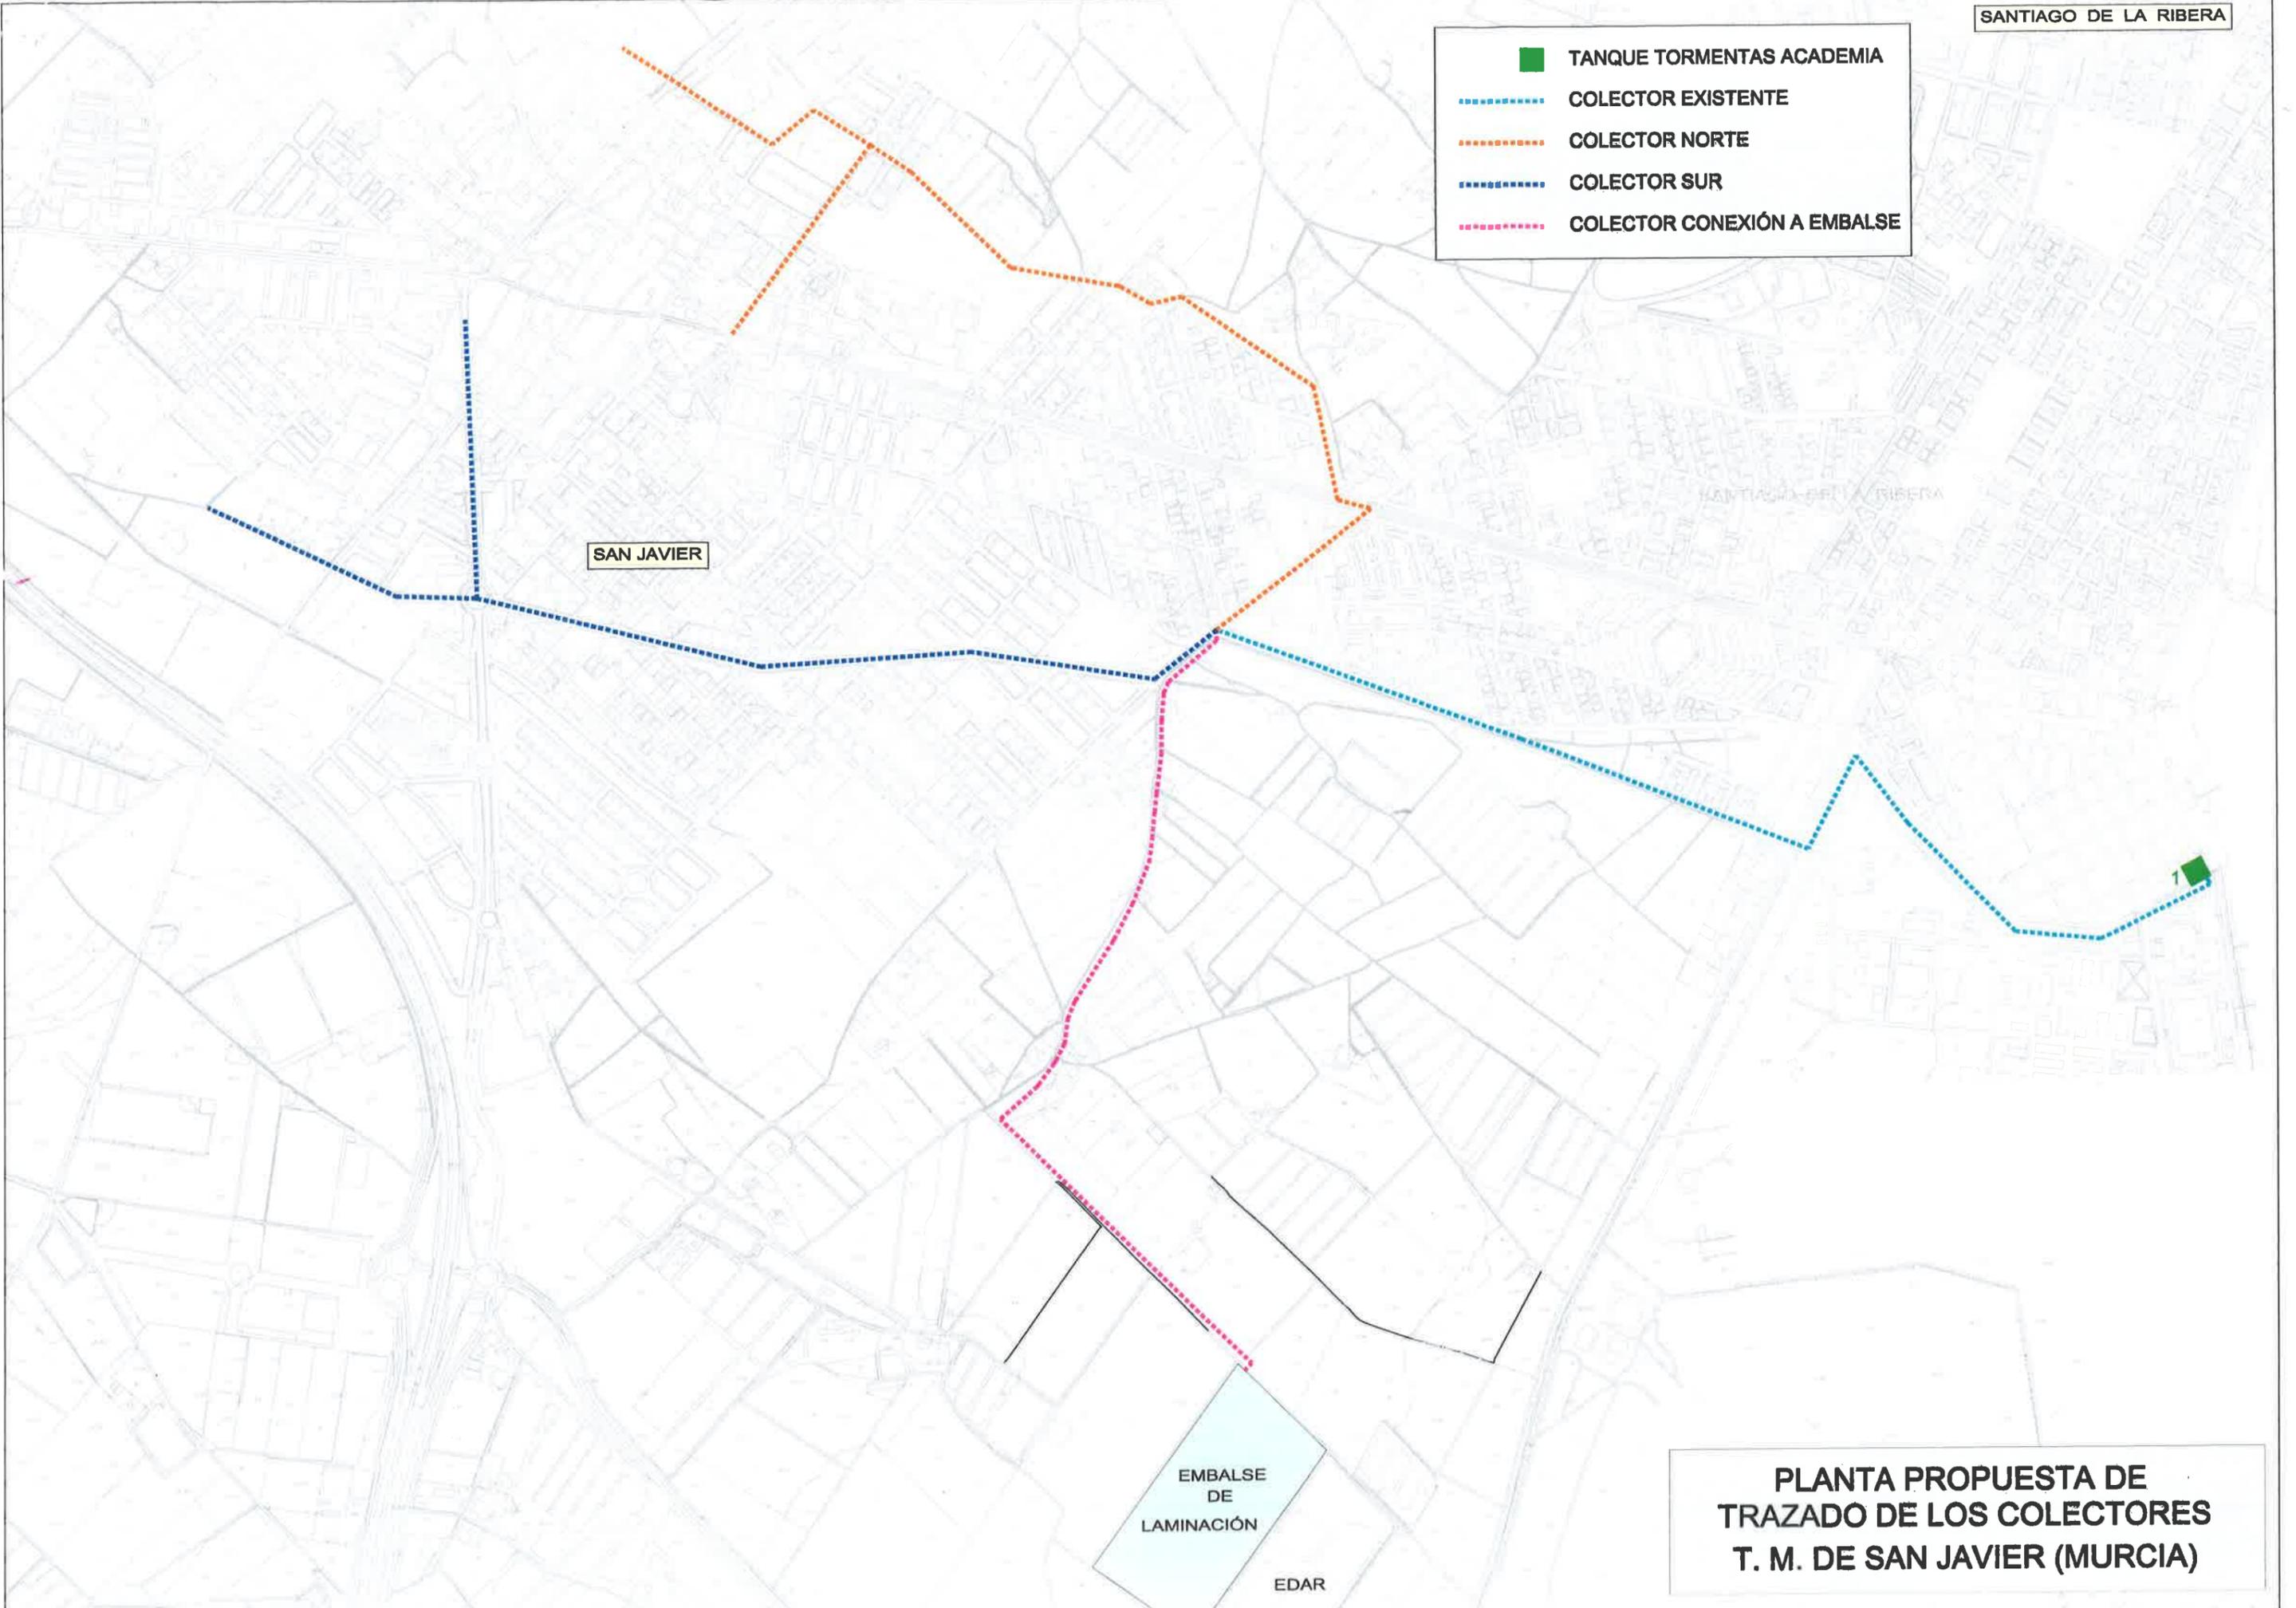

SAN JAVIER

EMBALSE DE LAMINACIÓN
EDAR

PLANTA PROPUESTA DE TRAZADO DE LOS COLECTORES T. M. DE SAN JAVIER (MURCIA)