	INSTRUMENTACIÓN
LSHH01A	Boya de nivel muy alto (bombeo a. bruta)
LSH01B	Boya de nivel alto (bombeo a. bruta)
LSL01C	Boya de nivel bajo (bombeo a. bruta)
LSH02	Boya de nivel alto canal desbaste
LSL03	Boya de nivel bajo (recirculación y fangos en exceso)
LSH04A	Boya de nivel alto (bombeo flotantes)
LSL04B	Boya de nivel bajo (bombeo flotantes)
LSL05	Boya de nivel bajo (bombeo a filtración)
LSL06	Boya de nivel bajo (depósito hipoclorito)
LH07	Medidor de nivel Hidrostático a. bruta
FIT11	Caudalímetro electromagnético A. Pretratada
FIT12	Caudalímetro electromagnético Agua de salida
FIT14	Caudalímetro electromagnético Agua a Filtración
FIT15	Caudalímetro electromagnético Fango recirculado
FIT16	Caudalímetro electromagnético Fangos exceso
FIT17	Caudalímetro electromagnético Fango espesado
FIT18	Medidor caudal ultrasónico vertedero desarenador
LDO19A	Medidor de Oxígeno disuelto
LDO19B	Medidor de Oxígeno disuelto
AM20	Medidor de Amonio
LIT21	Nivel ultrasónico Tolva
TD23	Turbidímetro
ST24	Sonda temperatura bomba tornillo
PT25	Presostato bomba de tornillo
PH26	Medidor pH
TT27	Medidor Tª
CE28	Medidor Ce
LH29	Medidor de nivel Hidrostático Dep. Regulación
SH30	Medida sulfhídrico en s. centrífugas
SH31	Medida sulfhídrico en pretratamiento
SH32	Medida sulfhídrico en arqueta de fangos

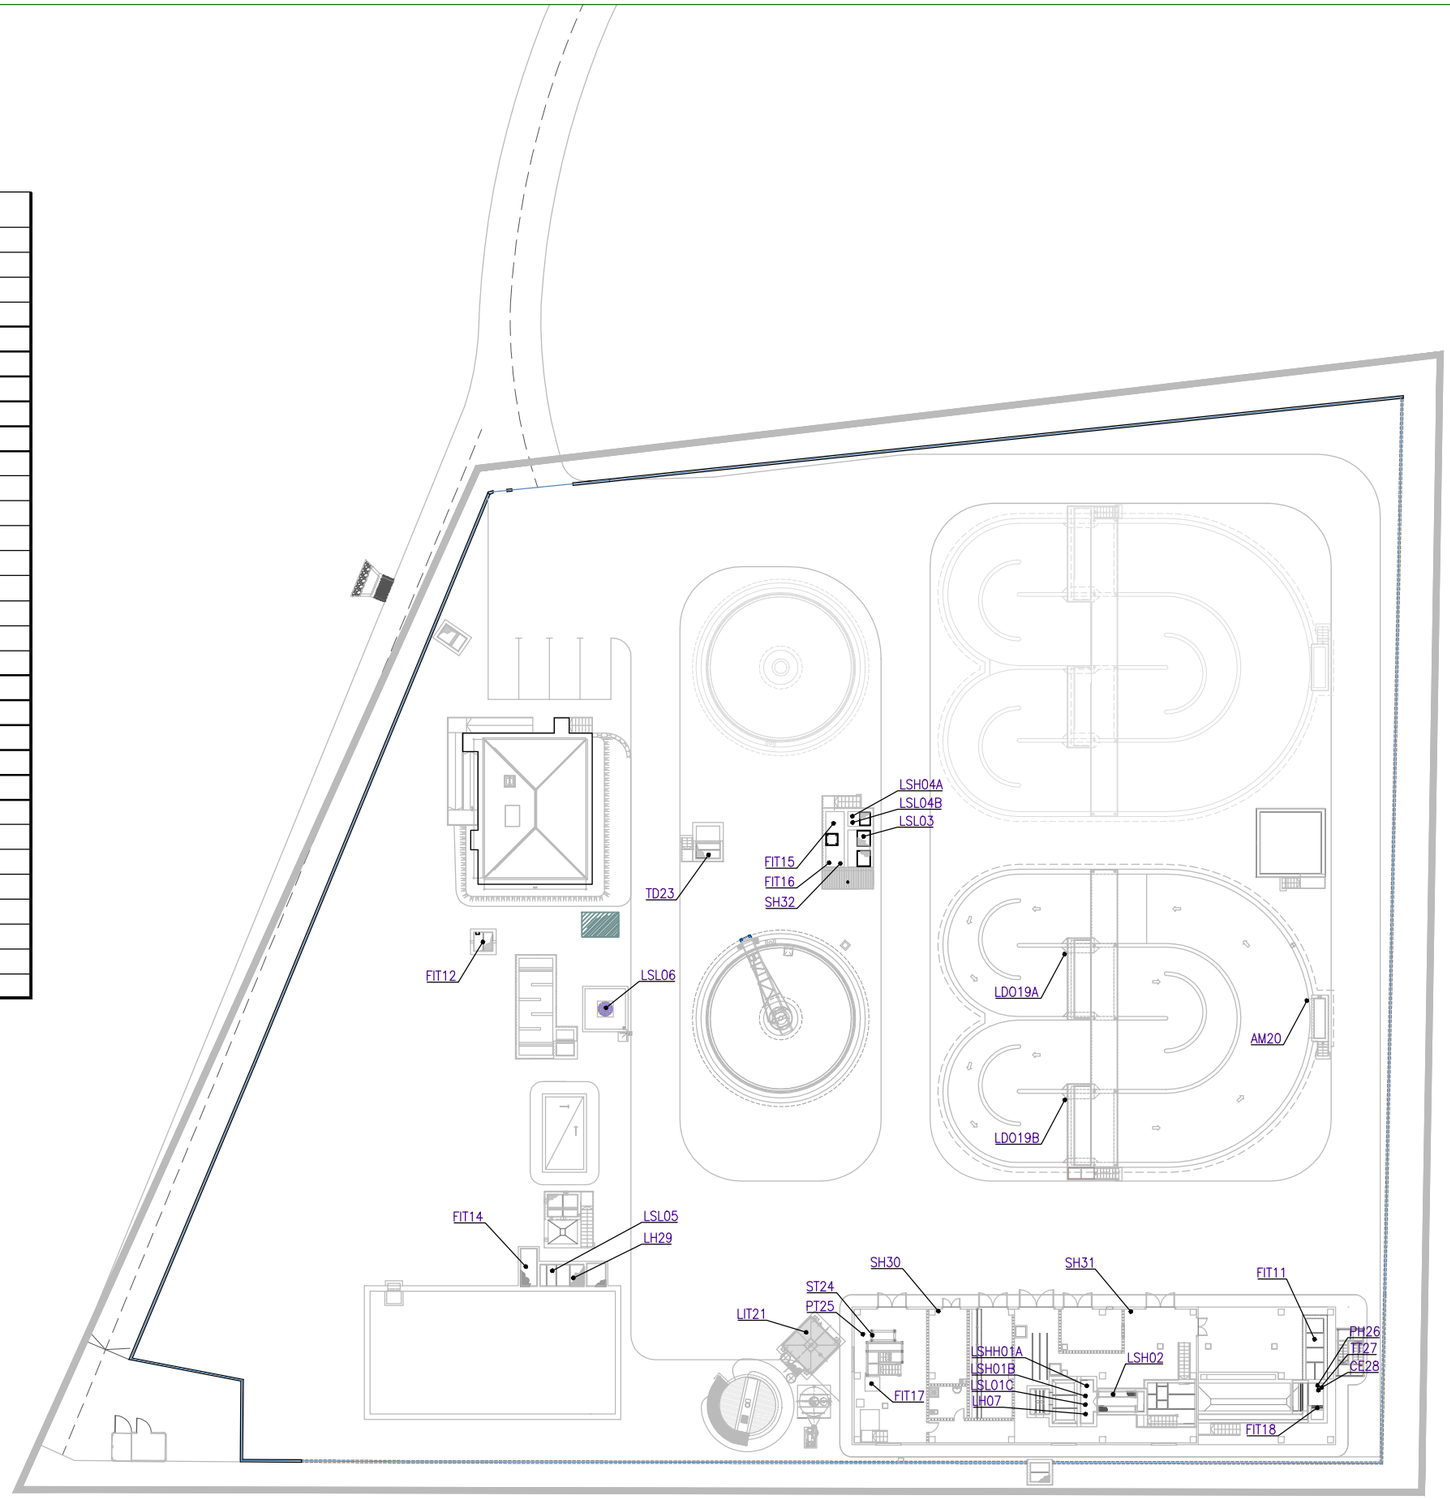

PLANTA GENERAL. INSTALACIÓN DE INSTRUMENTACIÓN
ESCALA 1:500

Región de Murcia Consejería de Agricultura y Agua Dirección General del Agua	INGENIERO DIRECTOR DE PROYECTO Fdo. Francisco Lucas Martínez	INGENIERO AUTOR DEL PROYECTO Fdo. Miguel Ángel Gimeno Martínez	ASISTENCIA TÉCNICA arada	ESCALA	1/500	TÍTULO	**PROYECTO DE LA ESTACIÓN DEPURADORA DE AGUAS RESIDUALES DE RAMONETE, TM DE LORCA (MURCIA)**	PLANO Nº	16.1
				FECHA	FEBRERO 2014	PLANO	INSTALACIÓN DE INSTRUMENTACIÓN PLANTA GENERAL	HOJA	01 DE 01

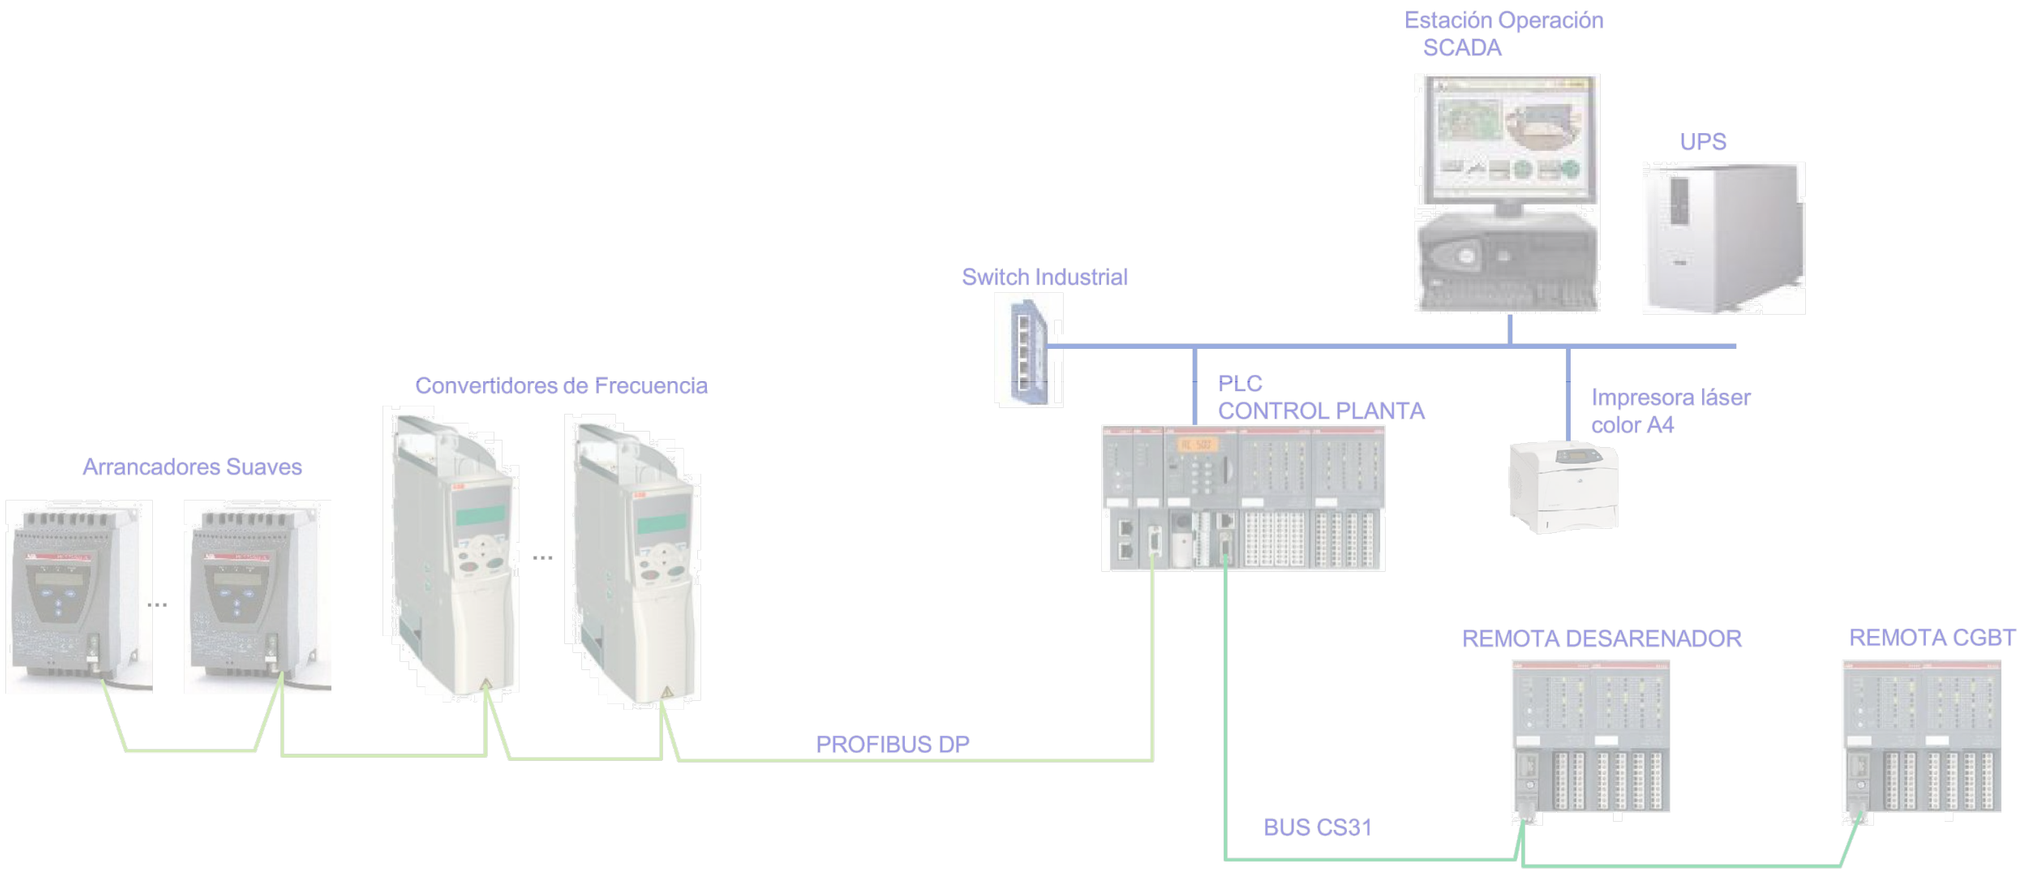

Región de Murcia Consejería de Agricultura y Agua Dirección General del Agua	INGENIERO DIRECTOR DE PROYECTO Fdo. Francisco Lucas Martínez	INGENIERO AUTOR DEL PROYECTO Fdo. Miguel Ángel Gimeno Martínez	ASISTENCIA TÉCNICA arada	ESCALA	S/E	TÍTULO	**PROYECTO DE LA ESTACIÓN DEPURADORA DE AGUAS RESIDUALES DE RAMONETE, TM DE LORCA (MURCIA)**	PLANO Nº	16.2
				FECHA	FEBRERO 2014	PLANO	DIAGRAMA GENERAL DE AUTOMATIZACIÓN	HOJA	01 DE 01