
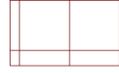


-  **PIEZA HORMIGÓN PREF.**
(Incrustación nº romanos de plantilla galvanizada)
-  **AGLOMERADO ASFÁLTICO**
-  **PAVIMENTO DEPORTIVO "HORMIPUL" o similar**
-  **PAVIMENTO ARIPAQ TERRIZO DE 6 cm. ESPESOR o similar**
-  **PAVIMENTO DE HORMIGÓN BRUÑIDO A MÁQUINA ENDURECIDO CON ARENA DE DE CUARZO.**
-  **PAVIMENTO DE HORMIGÓN BRUÑIDO A MÁQUINA ENDURECIDO CON ARENA DE DE CUARZO. RAYADO.**

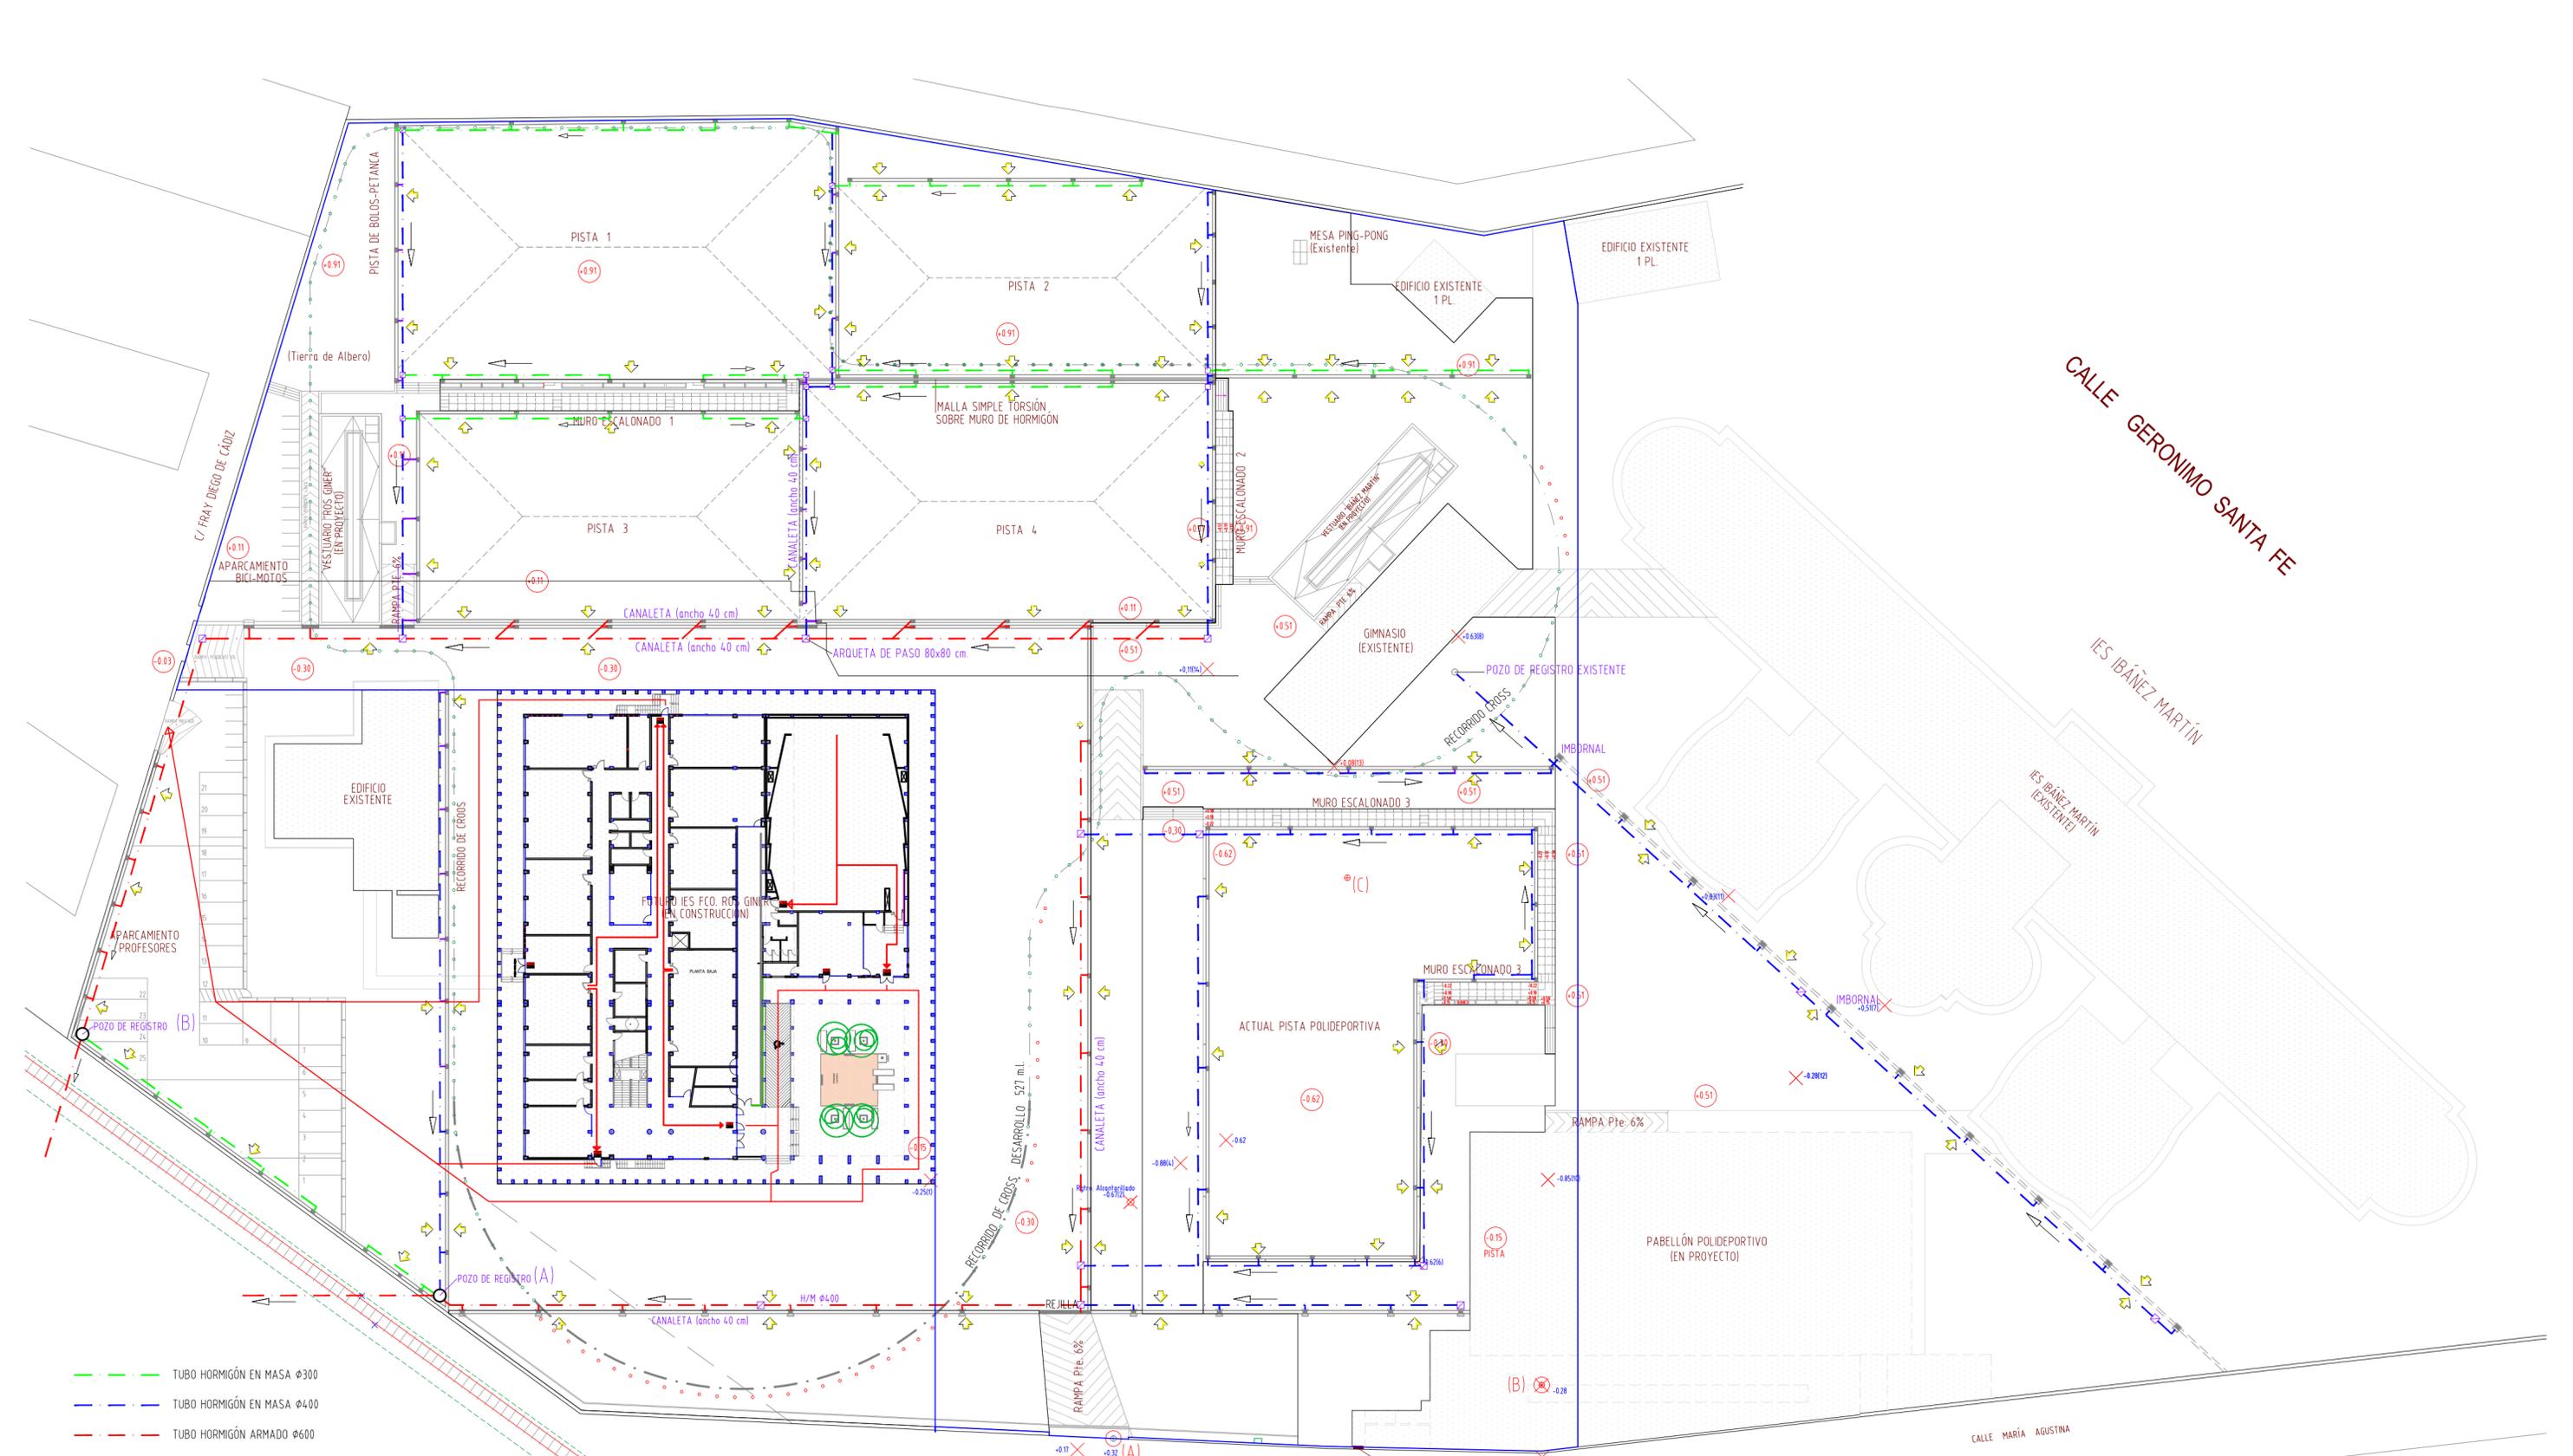

- TUBO HORMIGÓN EN MASA Ø300
- TUBO HORMIGÓN EN MASA Ø400
- TUBO HORMIGÓN ARMADO Ø600

ESTUDIO DE SEGURIDAD Y SALUD DE PROYECTO BÁSICO Y DE EJECUCIÓN DE LAS OBRAS DE URBANIZACIÓN Y ACONDICIONAMIENTO DE LA PARCELA EN LOS I.E.S. "IBÁÑEZ MARTÍN" Y "FRANCISCO ROS GINER"

C/ MARÍA AGUSTINA
LORCA-MURCIA
SEPTIEMBRE DE 2015
PROMOTOR
CONSEJERÍA DE EDUCACIÓN, CULTURA Y UNIVERSIDADES

ARQUITECTO
RICARDO SÁNCHEZ GARRE



PLANTA GENERAL PLUVIALES

PLANO 08

1/300


El presente documento es copia de su original del que su autor: Ricardo Sánchez Garre. Su utilización total o parcial, así como cualquier reproducción o cesión a terceros, requerirá la previa autorización expresa de sus autores, quedando en todo caso prohibido cualquier modificación unilateral del mismo.

D:\URB R.G\BARRERA.png

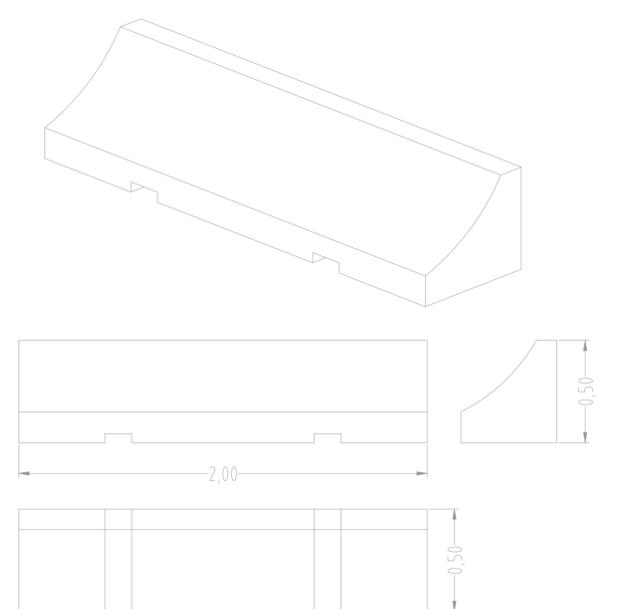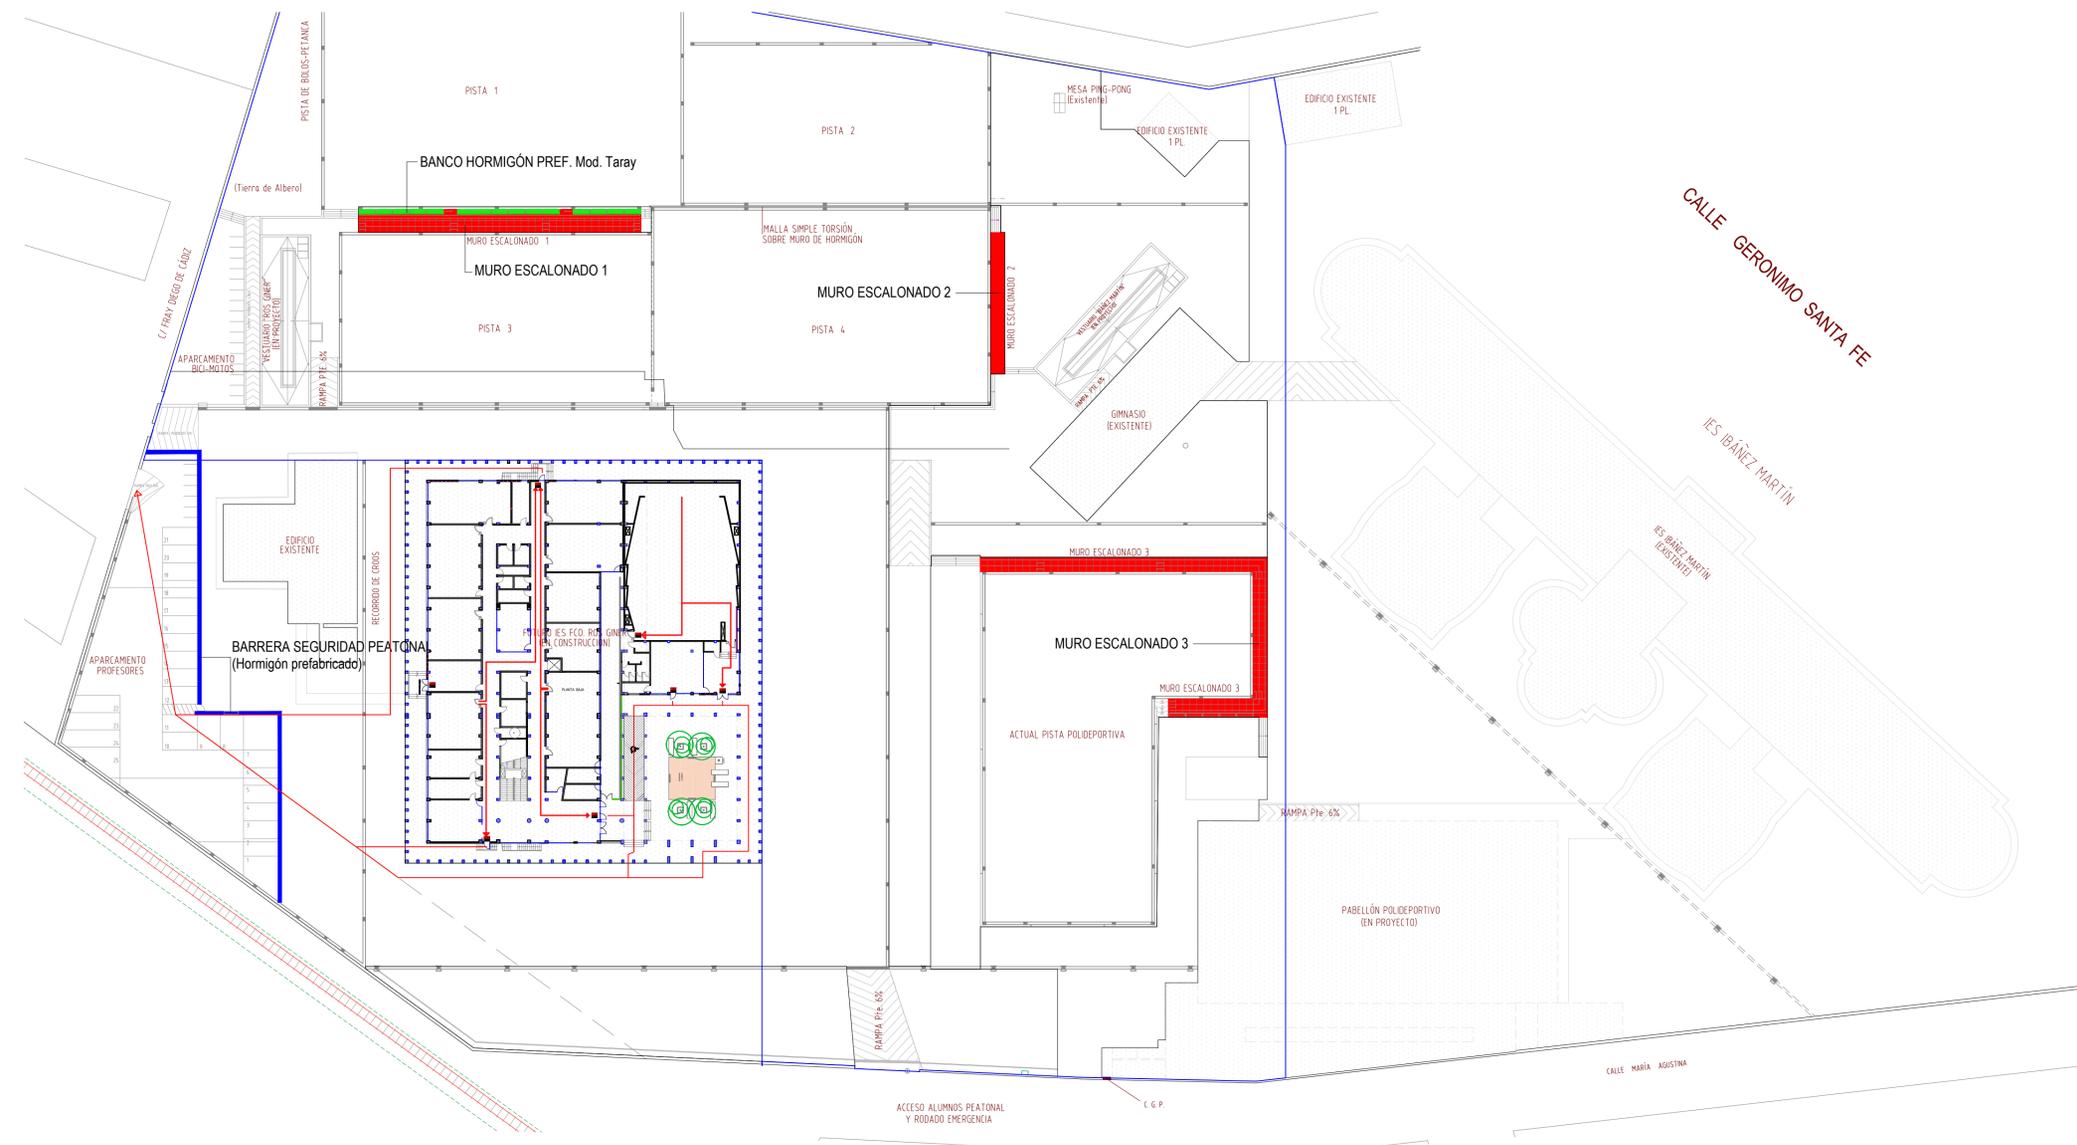


DETALLE BARRERA DE SEGURIDAD PEATONAL


DETALLE Peldaños MURO ESCALONADO

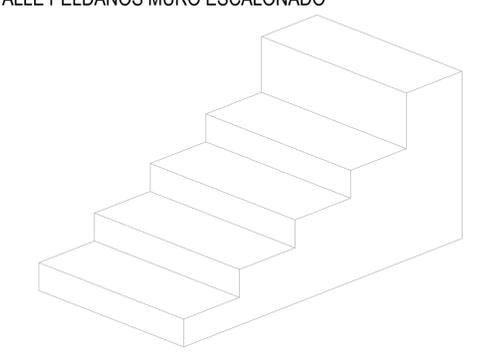

D:\URB R.G\GRADA.png

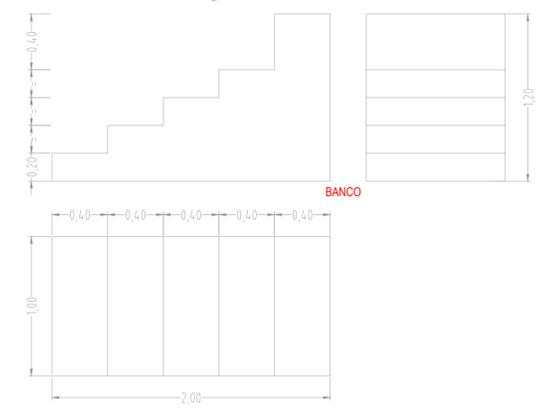

DETALLE MURO ESCALONADO PREFABRICADO

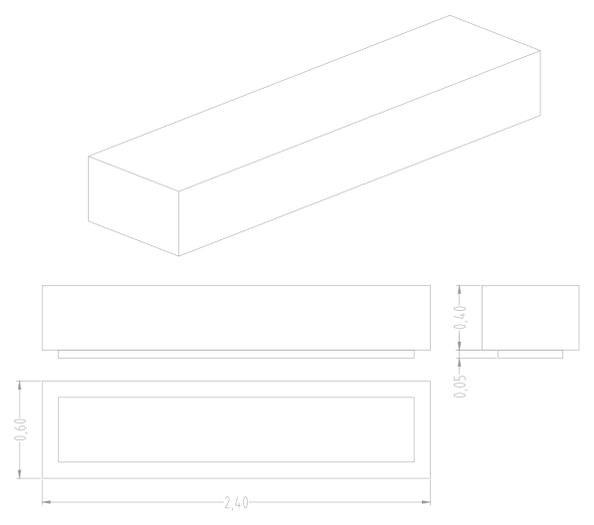

DETALLE Peldaños MURO ESCALONADO

ESTUDIO DE SEGURIDAD Y SALUD DE
 PROYECTO BÁSICO Y DE EJECUCIÓN DE
 LAS OBRAS DE URBANIZACIÓN Y ACONDICIONAMIENTO DE LA PARCELA
 EN LOS I.E.S. "IBÁÑEZ MARTÍN" Y "FRANCISCO ROS GINER"

C/ MARÍA AGUSTINA
 LORCA-MURCIA
 SEPTIEMBRE DE 2015
 PROMOTOR
 CONSEJERÍA DE EDUCACIÓN, CULTURA Y UNIVERSIDADES

ARQUITECTO
 RICARDO SÁNCHEZ GARRE


PLANTA GENERAL
 MUROS ESCALONADOS

PLANO 11

1500

El presente documento es copia de su original del que su autor Ricardo Sánchez Garre. Su utilización final o parcial, así como cualquier reproducción o edición a terceros, requiere la previa autorización expresa de sus autores, quedando en todo caso prohibido cualquier modificación sustancial del mismo.

A2 1/3000

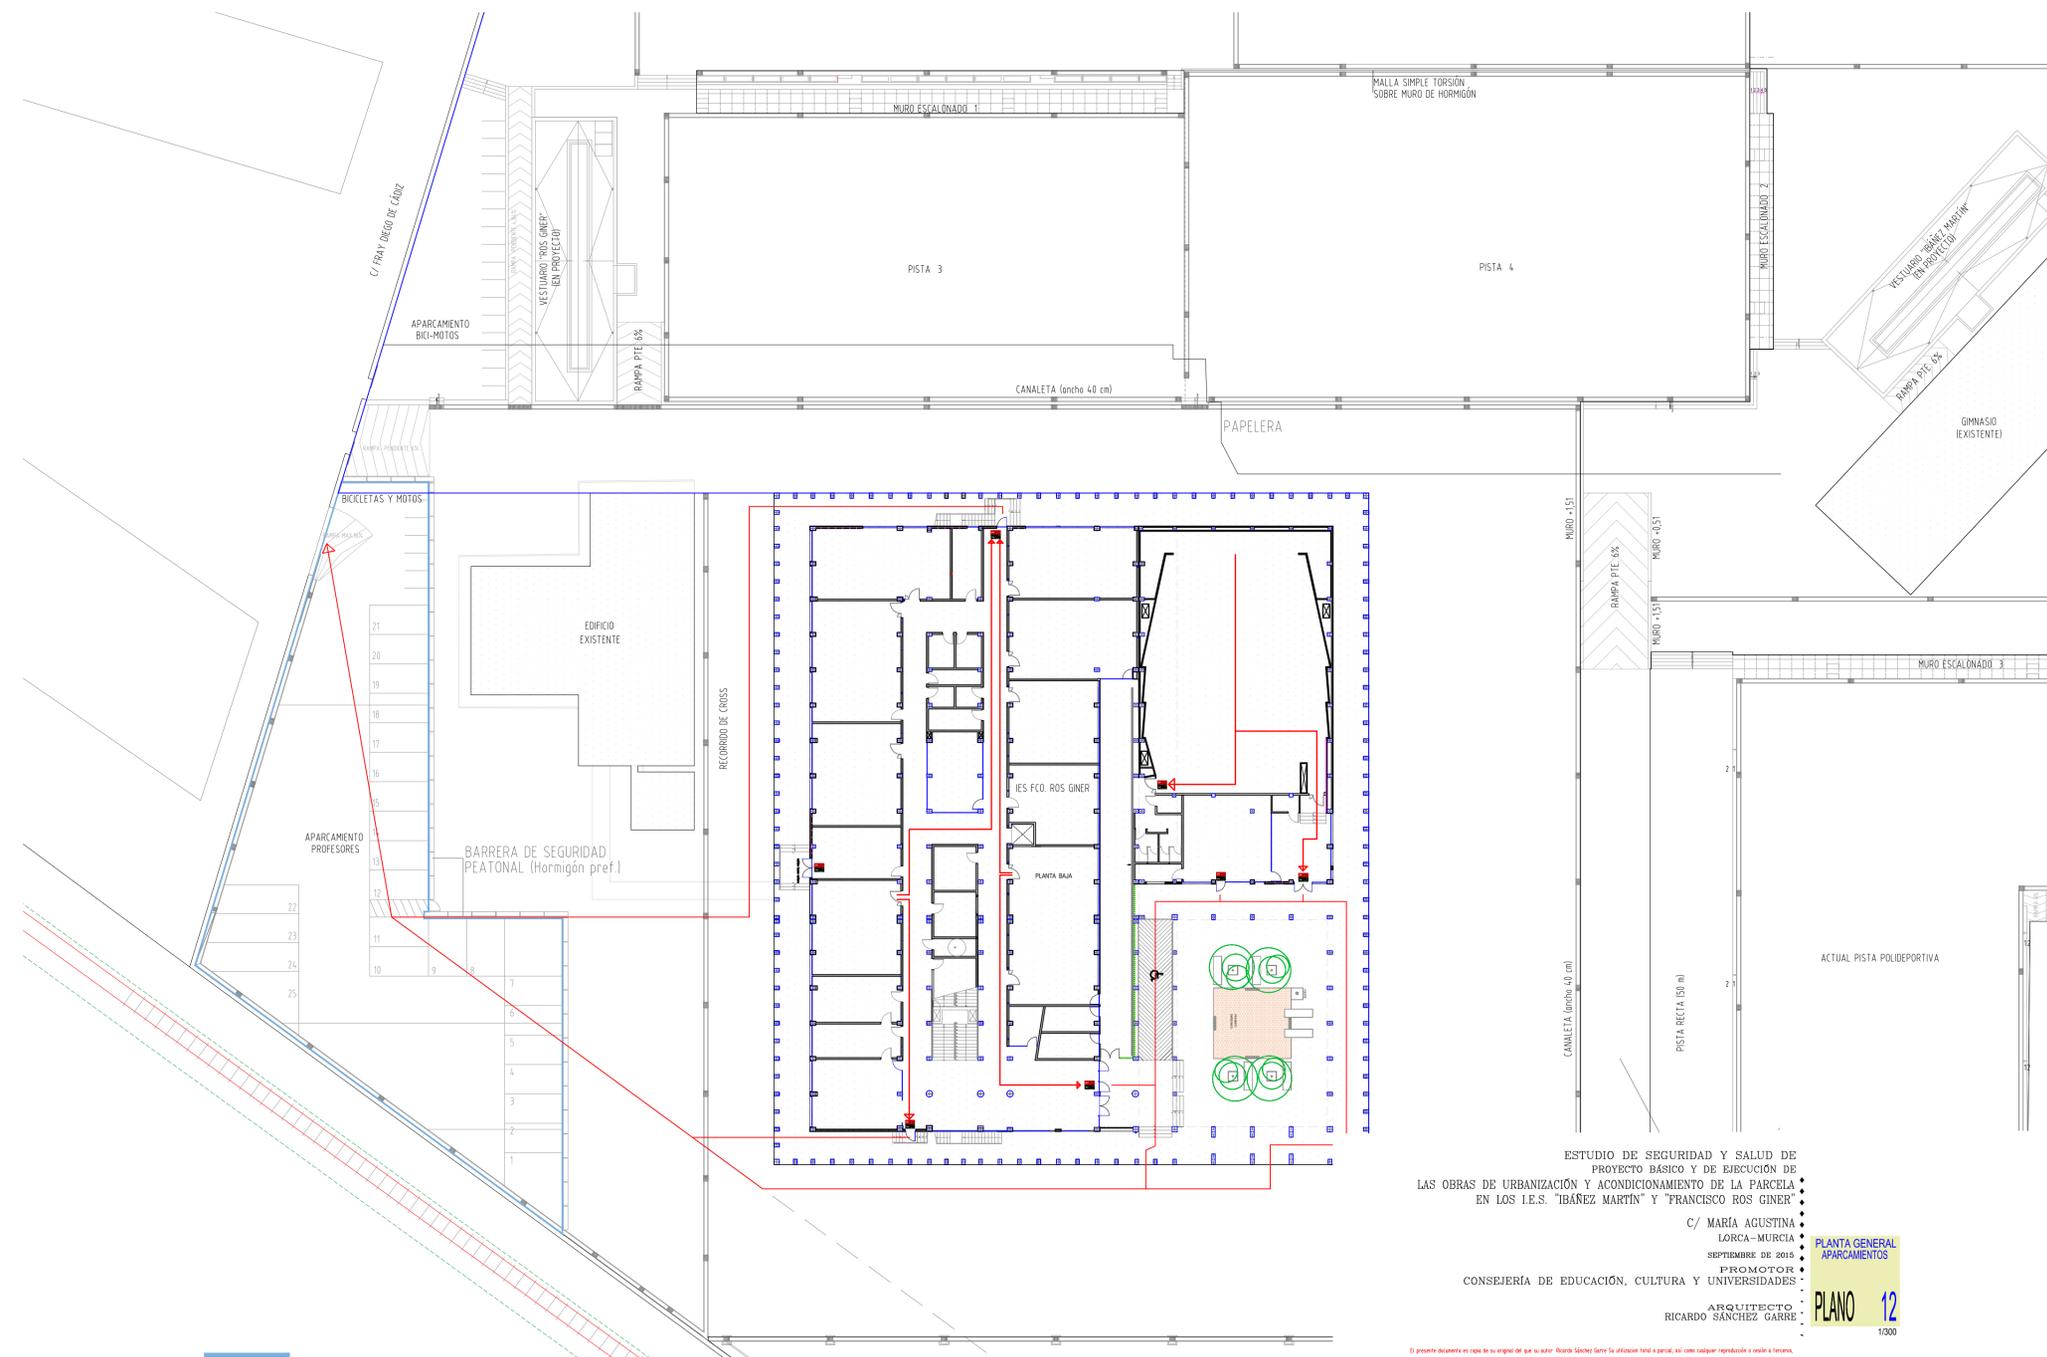

ESTUDIO DE SEGURIDAD Y SALUD DE
PROYECTO BÁSICO Y DE EJECUCIÓN DE
LAS OBRAS DE URBANIZACIÓN Y ACONDICIONAMIENTO DE LA PARCELA
EN LOS I.E.S. "IBÁÑEZ MARTÍN" Y "FRANCISCO ROS GINER"

C/ MARÍA AGUSTINA
LORCA-MURCIA
SEPTIEMBRE DE 2016
PROMOTOR
CONSEJERÍA DE EDUCACIÓN, CULTURA Y UNIVERSIDADES


ARQUITECTO
RICARDO SÁNCHEZ GARRE

PLANTA GENERAL
APARCAMIENTOS

PLANO 12


1/3000

El presente documento es copia de su original del que su autor, Ricardo Sánchez Garre, se reserva todos los derechos. No se permite la explotación económica ni la transformación de esta obra. Queda permitida la impresión en su totalidad o parcialmente. Reservados todos los derechos. No se permite la explotación económica ni la transformación de esta obra. Queda permitida la impresión en su totalidad o parcialmente.

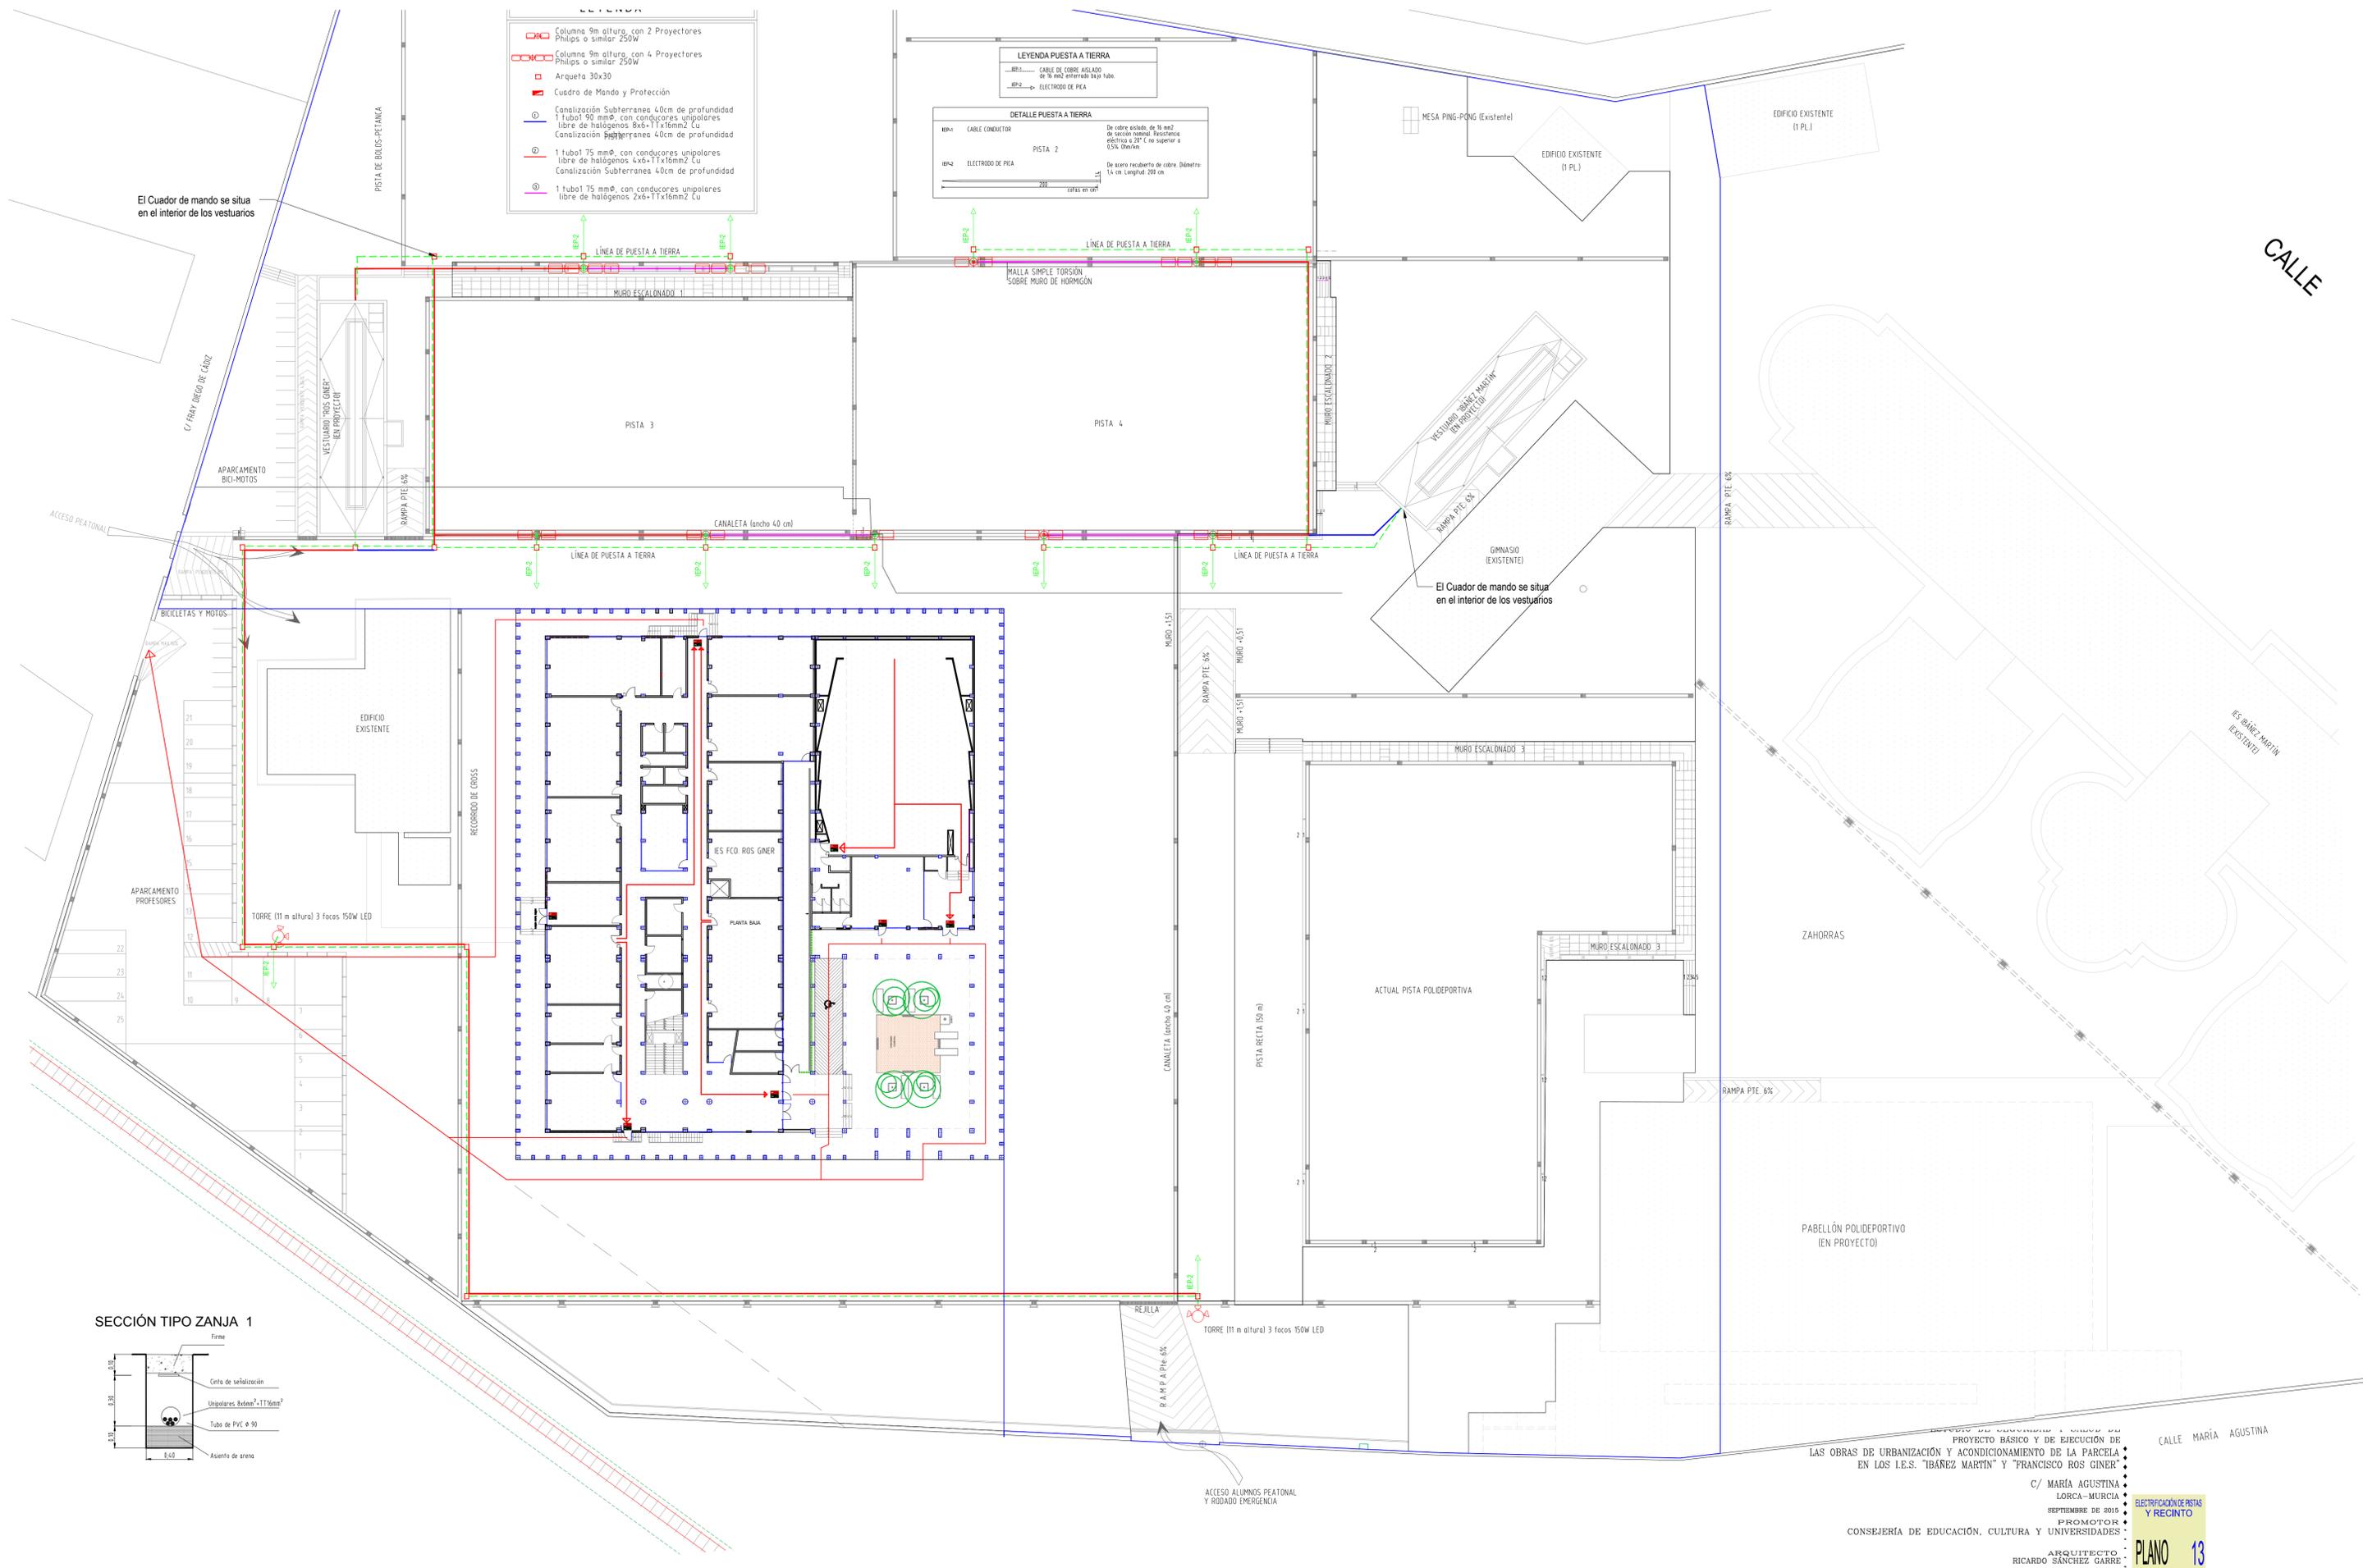


LEYENDA

- Columna 9m altura, con 2 Proyector Philips o similar 250W
- Columna 9m altura, con 4 Proyector Philips o similar 250W
- Arqueta 30x30
- Cuadro de Mando y Protección
- Canalización Subterránea 40cm de profundidad
 - 1 tubo 90 mm ϕ , con conductores unipolares libre de halógenos 8x6+11x16mm² Cu
 - Canalización Subterránea 40cm de profundidad
 - 1 tubo 75 mm ϕ , con conductores unipolares libre de halógenos 4x6+11x16mm² Cu
 - Canalización Subterránea 40cm de profundidad
 - 1 tubo 75 mm ϕ , con conductores unipolares libre de halógenos 2x6+11x16mm² Cu

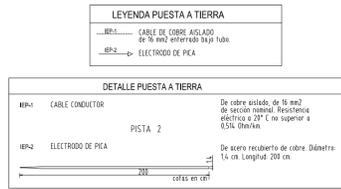

SECCIÓN TIPO ZANJA 1

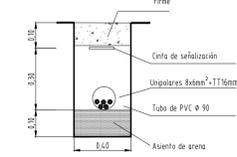

PROYECTO DE OBRAS DE URBANIZACIÓN Y ACONDICIONAMIENTO DE LA PARCELA EN LOS I.E.S. "IBÁÑEZ MARTÍN" Y "FRANCISCO ROS GINER"

C/ MARÍA AGUSTINA
 LORCA-MURCIA
 SEPTIEMBRE DE 2015
 PROMOTOR : CONSEJERÍA DE EDUCACIÓN, CULTURA Y UNIVERSIDADES

ARQUITECTO : RICARDO SÁNCHEZ GABRE


PLANO 13

ELECTRIFICACIÓN DE PISTAS Y RECINTO


El presente documento es copia de su original de su autor Ricardo Sánchez Gabre. Se otorga plena responsabilidad y validez a todo el contenido. Cualquier reproducción o modificación sin el consentimiento escrito del autor, quedará sujeta a las acciones legales correspondientes.



SECCION H - H'

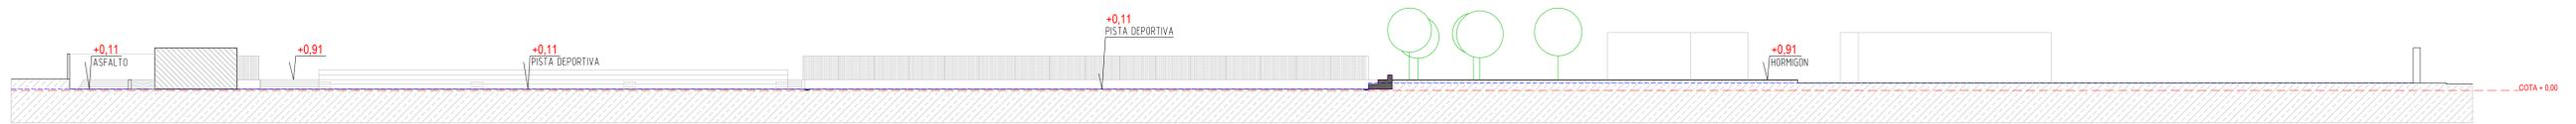


SECCION B - B'

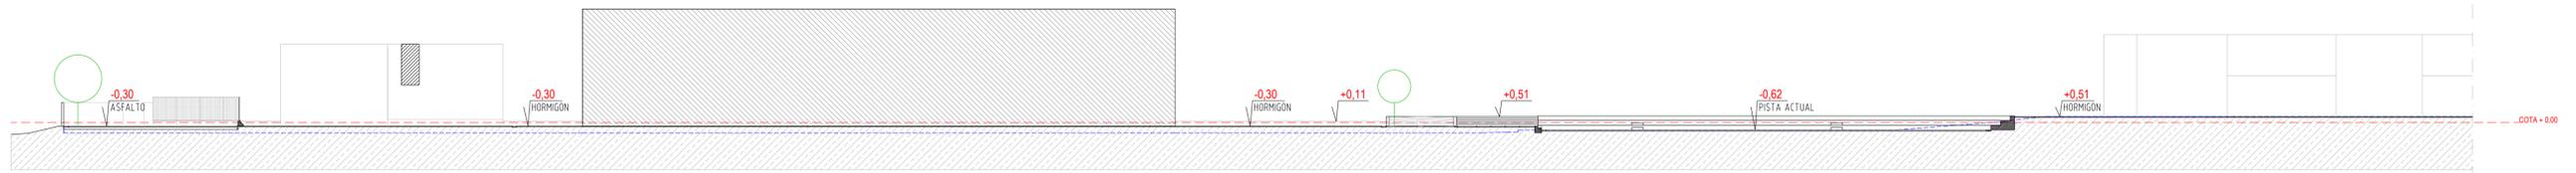


SECCION A - A'




SECCION C - C'

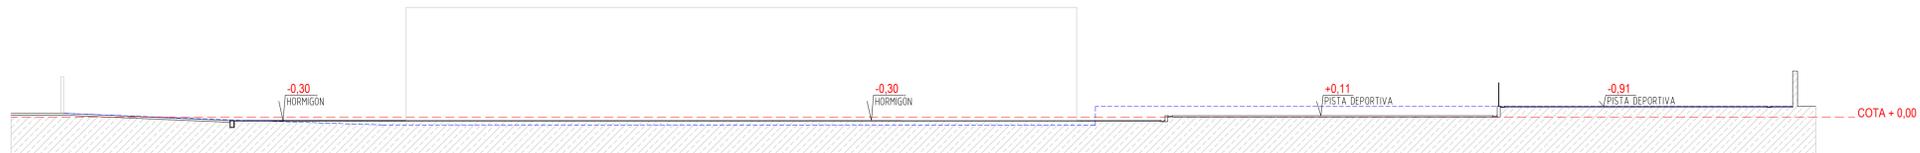


SECCION D - D'

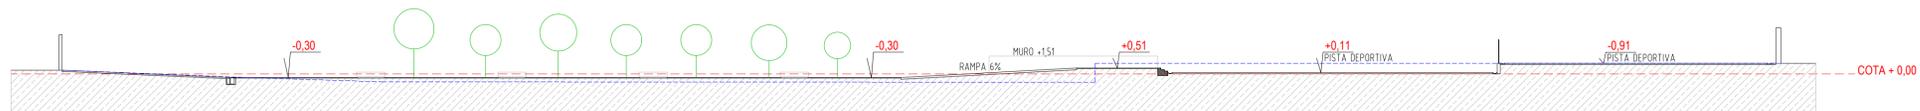


SECCION E - E'

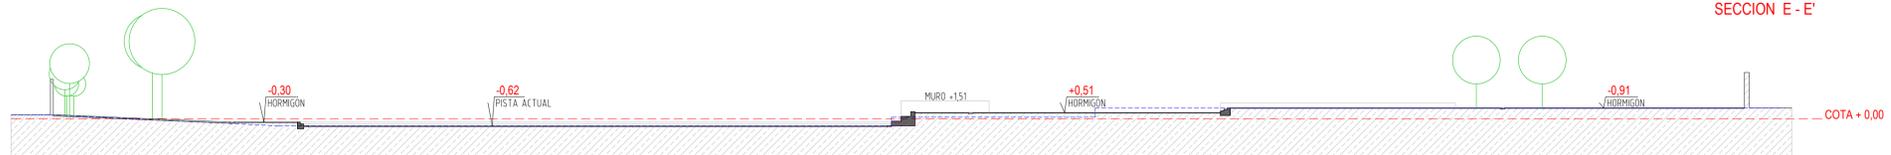


SECCION F - F'

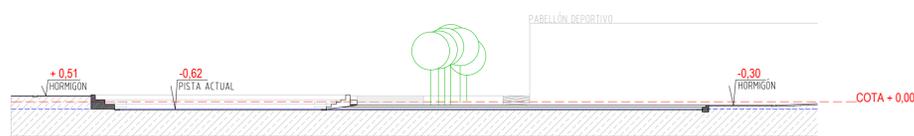


SECCION G - G'

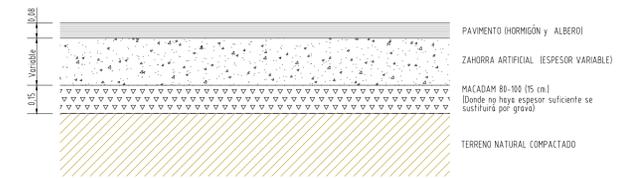


SECCIÓN TIPO PARA PAVIMENTOS DE HORMIGÓN Y ARIPAQ

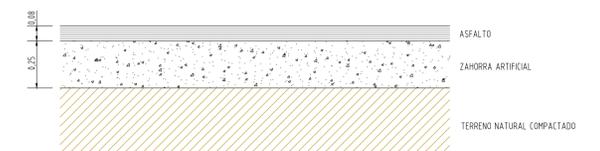

SECCIÓN ZONA ASFALTADA

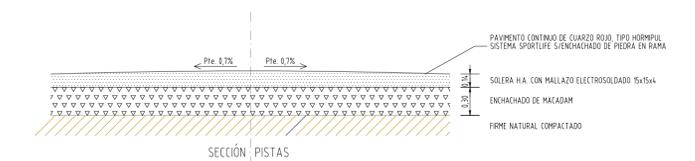

SECCIÓN PISTAS

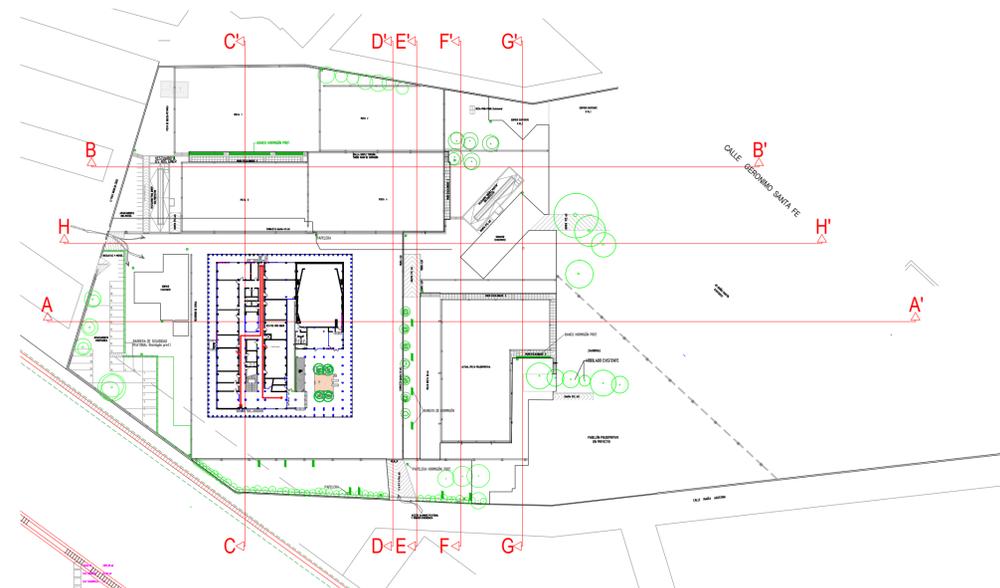

ESTUDIO DE SEGURIDAD Y SALUD DE
 PROYECTO BÁSICO Y DE EJECUCIÓN DE
 LAS OBRAS DE URBANIZACIÓN Y ACONDICIONAMIENTO DE LA PARCELA
 EN LOS I.E.S. "IBÁÑEZ MARTÍN" Y "FRANCISCO ROS GINER"
 C/ MARÍA AGUSTINA
 LORCA-MURCIA
 SEPTIEMBRE DE 2015
 PROMOTOR
 CONSEJERÍA DE EDUCACIÓN, CULTURA Y UNIVERSIDADES
 ARQUITECTO
 RICARDO SÁNCHEZ GARRB

SECCIONES DEL TERRENO

PLANO 14

1/300

El presente documento es copia de su original del que su autor Ricardo Sánchez Garre se reserva todos los derechos de explotación y control de la obra, quedando prohibida cualquier reproducción o modificación no autorizada.

En caso de emergencia por accidente, incendio, etc.
112
HOSPITAL MÁS PRÓXIMO
 Hospital Virgen del Alcázar Alameda
 De Los Tristes S/N - 30800 - Lorca - Hospital Murcia provincia
 Teléfono: 968 468 600

CENTRO DE SALUD MÁS PRÓXIMO
 Centro de salud: CENTRO DE SALUD LORCA CENTRO
 Centro de asistencia: CENTRO DE SALUD LORCA CENTRO
 Dirección: Trav. Ramón y Cajal, S/N , 30800 , LORCA (MURCIA)
 Teléfono de asistencia: 968463522
 Teléfono Asistencia 24 horas: 900 300 799

HOSPITAL EN LORCA
 Hospital Rafael Mendez
 Ctra. Nacional 340, km. 589 , 30800 , Lorca, Murcia
 Teléfono: 968445500 Fax: 968442421 General

OTRO CENTRO MÉDICO CERCANO
 Centro Médico USP Juan Carlos I
 Avda. Juan Carlos I, Esq. Emilio García, 1. 30800 Lorca (Murcia)
 Tel. 968471678 - Fax: 968472134

ASPECTOS QUE DEBE COMUNICAR LA PERSONA QUE REALIZA LA LLAMADA DE EMERGENCIA
 Especificar despacio y con voz muy clara:

- 1 ¿QUIÉN LLAMA?: Nombre completo y cargo que desempeña en la obra.
- 2 ¿DÓNDE ES LA EMERGENCIA?: Emplazamiento de la obra:
 CALLE MARÍA AGUSTINA, LORCA - I.E.S. IBAÑEZ MARTÍN e I.E.S. FRANCISCO ROS GINER
- 3 ¿CUÁL ES LA SITUACIÓN ACTUAL?: Personas implicadas y heridos, acciones emprendidas, etc.

| COMUNICACIÓN A LOS EQUIPOS DE SALVAMENTO | |
|--|------------|
| Ambulancias | 061 |
| Bomberos | 080 |
| Policía nacional | 091 |
| Policía local | 092 |
| Guardia civil | 062 |

CARTEL GENERAL INDICATIVO DE RIESGOS

CARTEL GENERAL INDICATIVO DE RIESGOS EXISTENTES POR OBRAS APARECERÁN LOS RIESGOS ESPECIFICADOS EN EL PRESENTE ESTUDIO DE SEGURIDAD Y SALUD.

APARTADO DE LA MEMORIA "1.12.1 RELACIÓN DE RIESGOS CONSIDERADOS EN ESTA OBRA"

CARTEL EMERGENCIAS Y EVACUACIÓN


CARTEL GENERAL INDICATIVO DE RIESGOS EN CASO DE EMERGENCIA EN EL QUE APARECERÁ LO ESPECIFICADO EN EL PRESENTE DE ESTUDIO DE SEGURIDAD Y SALUD - APARTADO DE LA MEMORIA "1.8.4. LLAMADAS EN CASO DE EMERGENCIA"

CARTEL DE EVACUACIÓN DE OBRA

SERÁ SIEMPRE LEGIBLE Y POR TANTO SE ENCONTRARÁN PROTEGIDO DE LAS INCLEMENCIAS DEL TIEMPO.

SIMBOLOGÍA


| | |
|--|---|
| | VIA/SALIDA DE SOCORRO |
| | VIA/SALIDA DE SOCORRO |
| | RECORRIDO DE EVACUACIÓN PERSONAL DEL CENTRO |
| | VALLADO PROVISIONAL DE OBRA CON RAFIA |
| | BALIZA LUMINOSA |

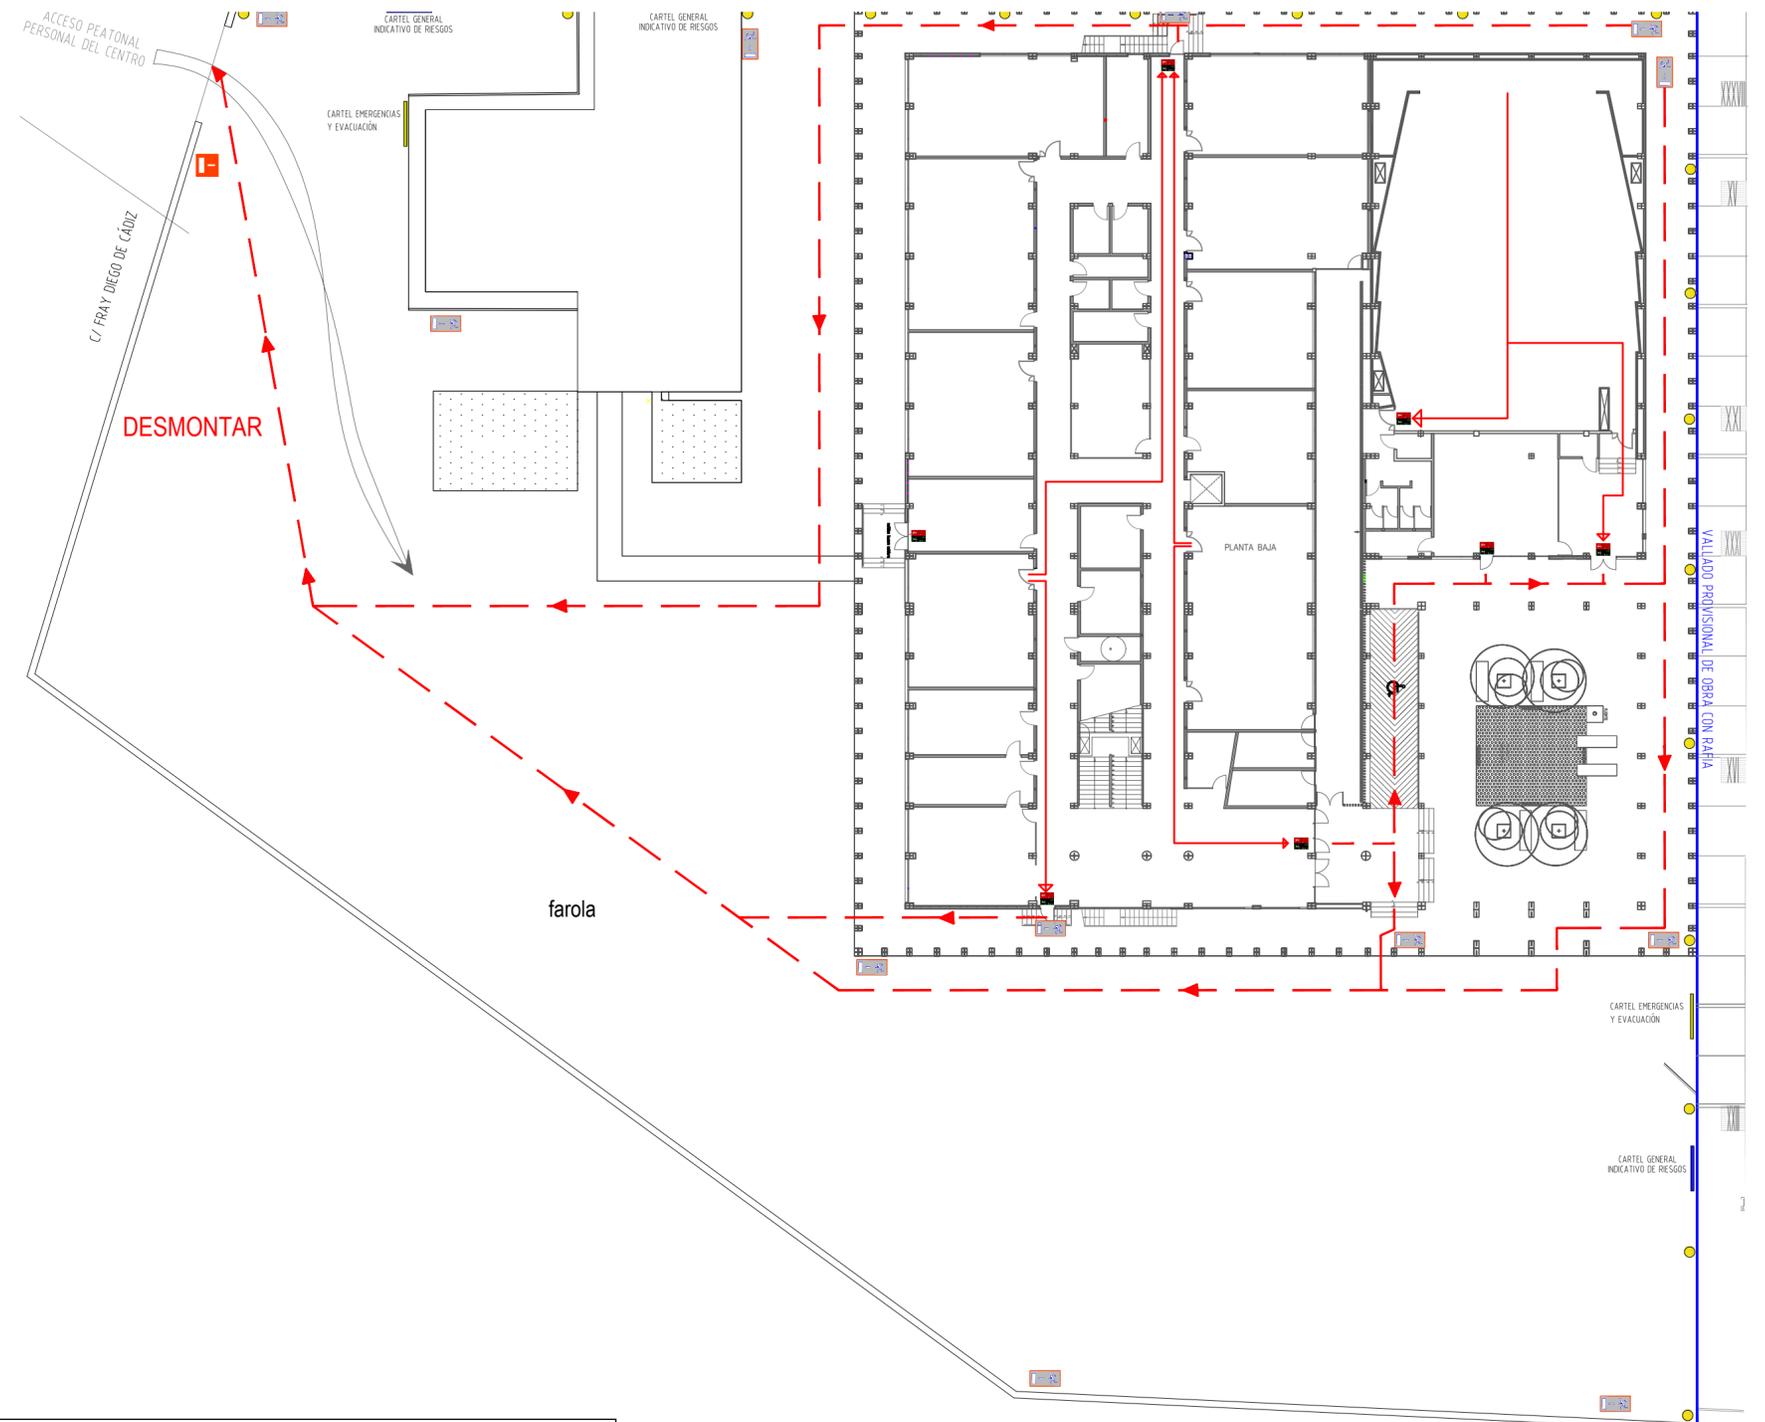

ESTUDIO DE SEGURIDAD Y SALUD DE PROYECTO BÁSICO Y DE EJECUCIÓN DE LAS OBRAS DE URBANIZACIÓN Y ACONDICIONAMIENTO DE LA PARCELA EN LOS I.E.S. "IBÁÑEZ MARTÍN" Y "FRANCISCO ROS GINER"

C/ MARÍA AGUSTINA LORCA-MURCIA
 SEPTIEMBRE DE 2015
 PROMOTOR CONSEJERÍA DE EDUCACIÓN, CULTURA Y UNIVERSIDADES
 ARQUITECTO RICARDO SÁNCHEZ GARRE

SEGURIDAD Y SALUD EVACUACIÓN OCUPANTES DEL CENTRO, DURANTE OBRAS EN SECTOR 1
PLANO S-05

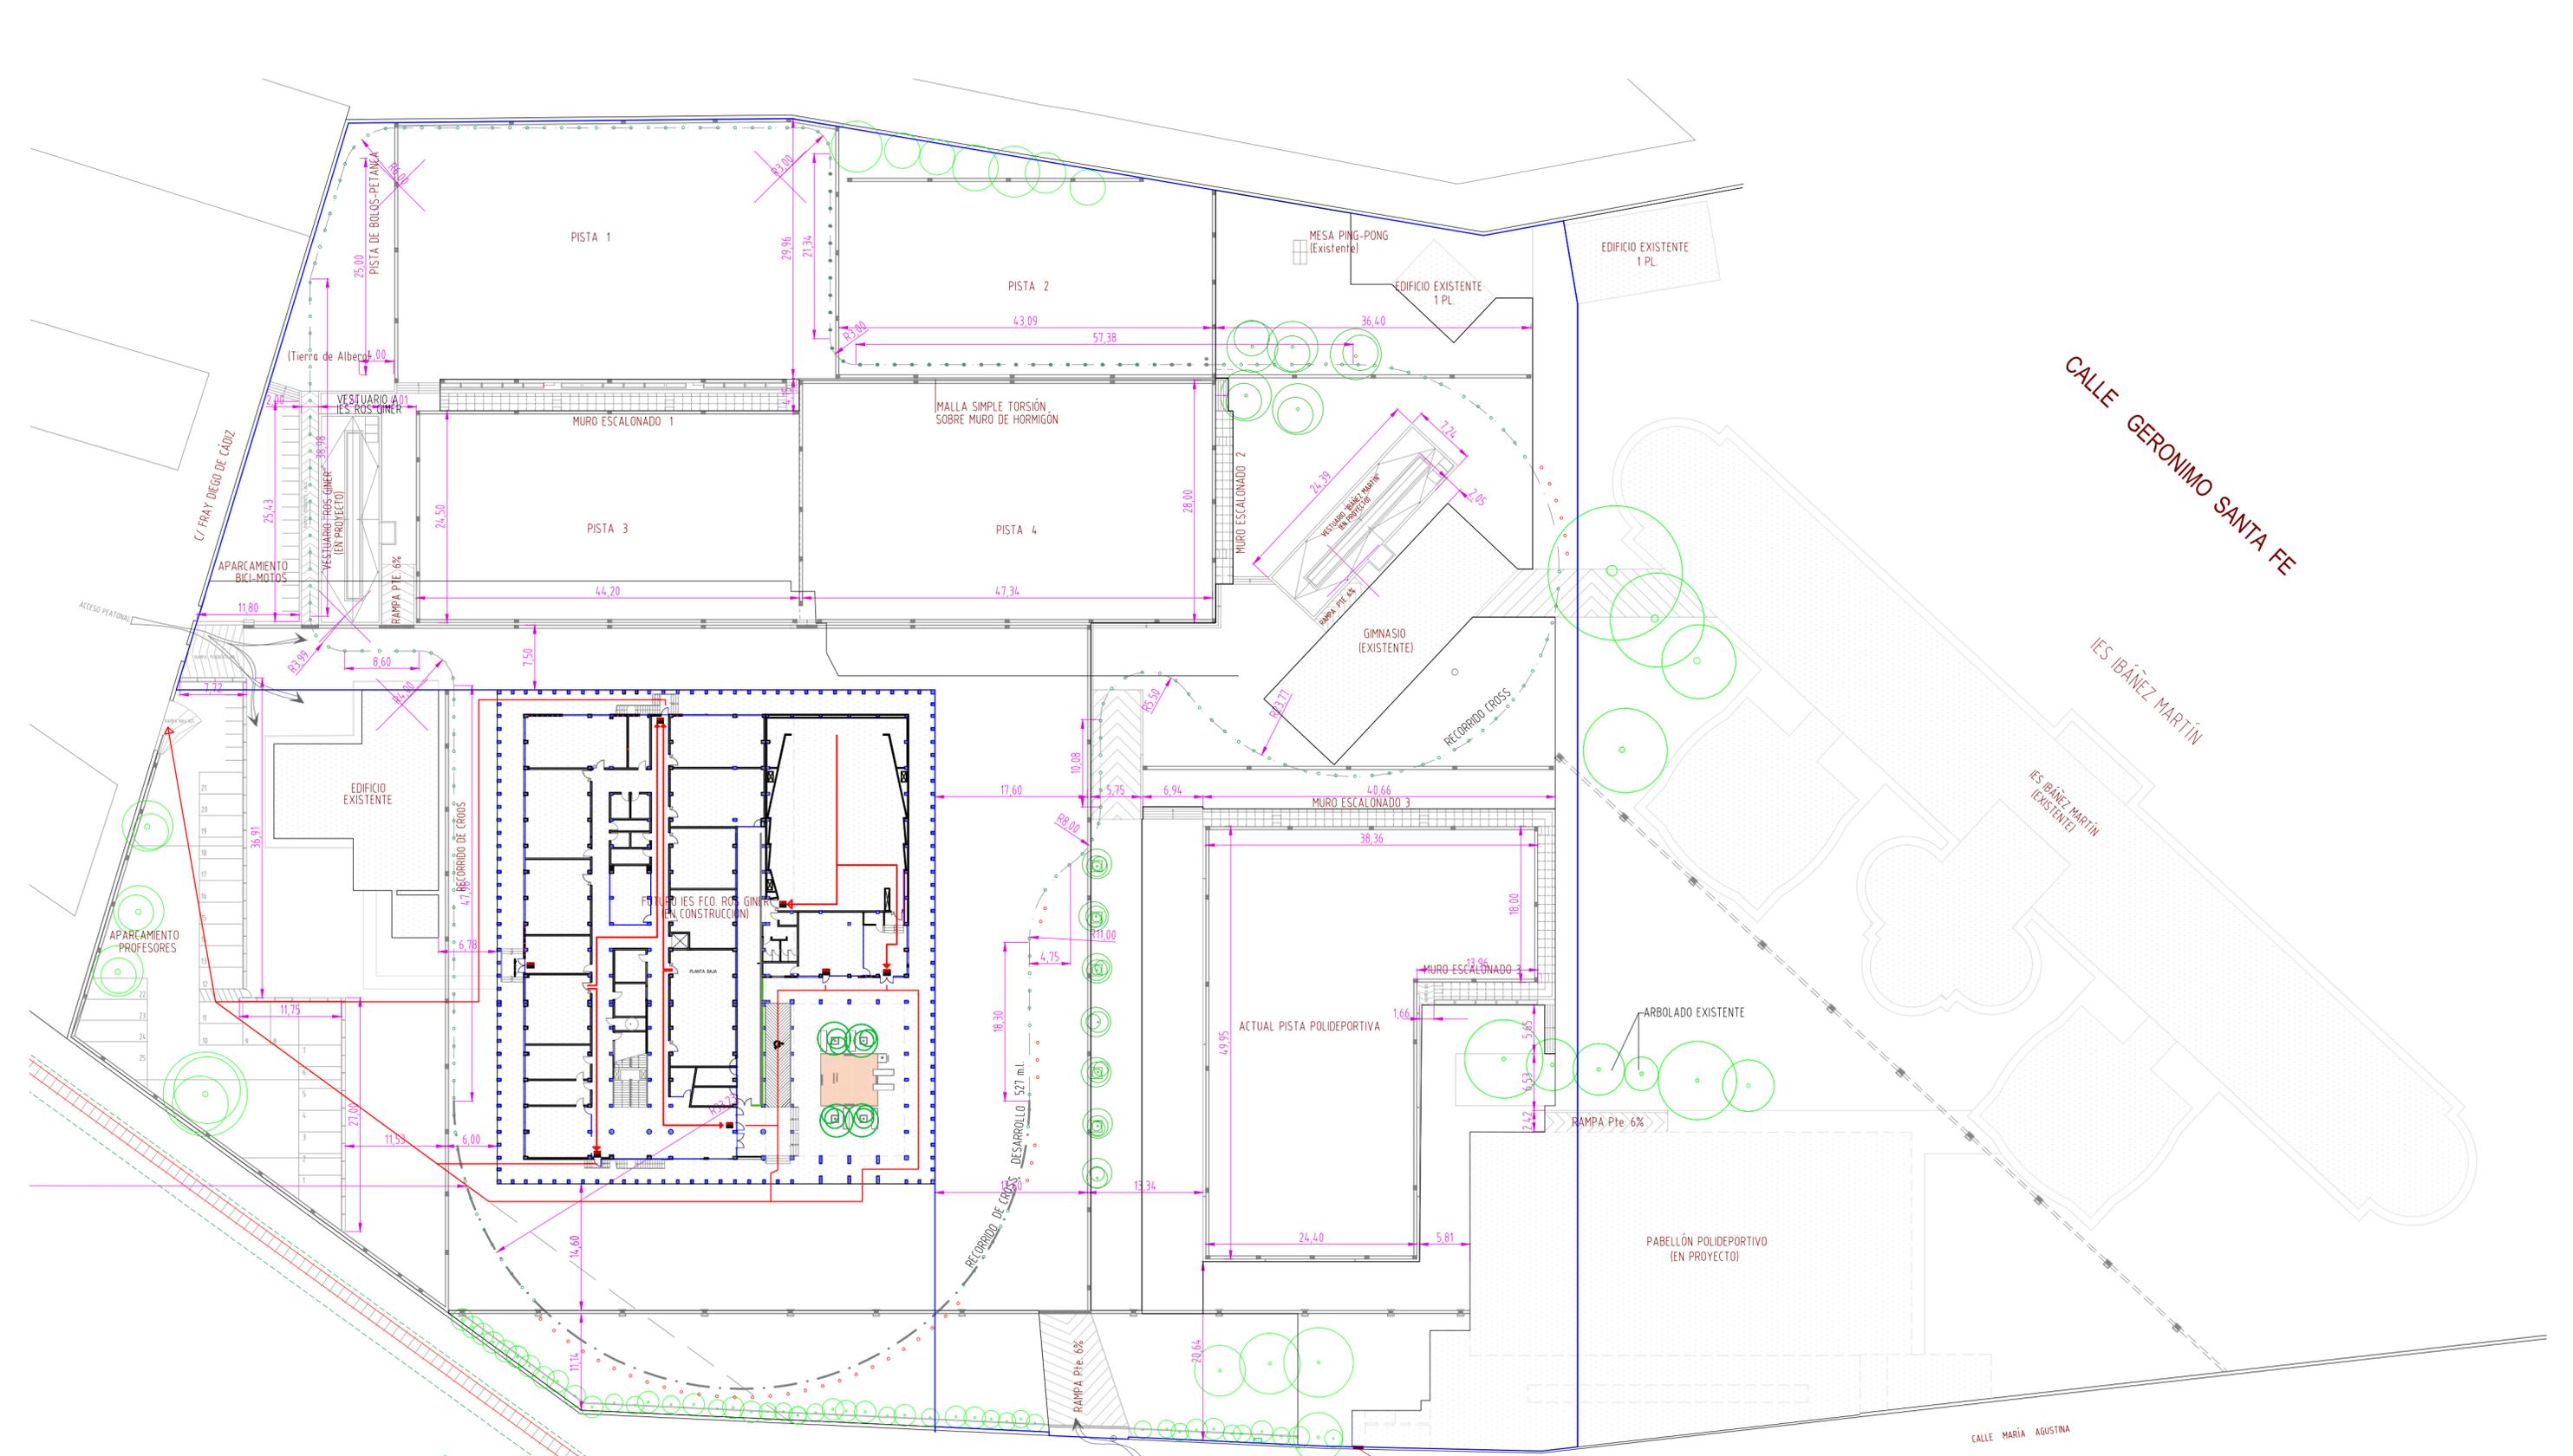

ESTUDIO DE SEGURIDAD Y SALUD DE
 PROYECTO BÁSICO Y DE EJECUCIÓN DE
 LAS OBRAS DE URBANIZACIÓN Y ACONDICIONAMIENTO DE LA PARCELA
 EN LOS I.E.S. "IBÁÑEZ MARTÍN" Y "FRANCISCO ROS GINER"

C/ MARÍA AGUSTINA
 LORCA-MURCIA
 SEPTIEMBRE DE 2015
 PROMOTOR
 CONSEJERÍA DE EDUCACIÓN, CULTURA Y UNIVERSIDADES
 ARQUITECTO
 RICARDO SÁNCHEZ GARRE

PLANTA GENERAL
 COTAS

PLANO 05

1/500

El presente documento es copia de su original del que su autor Ricardo Sánchez Garre Su utilización total o parcial, así como cualquier reproducción o cesión a terceros, requerirá la previa autorización expresa de sus autores, quedando en todo caso prohibida cualquier modificación unilateral del mismo.

En caso de emergencia por accidente, incendio, etc.
112
HOSPITAL MÁS PRÓXIMO
 Hospital Virgen del Alcázar Alameda
 De Los Tristes S/N - 30800 - Lorca - Hospital Murcia provincia
 Teléfono: 968 468 600

CENTRO DE SALUD MÁS PRÓXIMO
 Centro de salud: CENTRO DE SALUD LORCA CENTRO
 Centro de asistencia: CENTRO DE SALUD LORCA CENTRO
 Dirección: Trav. Ramón y Cajal, S/N , 30800 , LORCA (MURCIA)
 Teléfono de asistencia: 968463522
 Teléfono Asistencia 24 horas: 900 300 799

HOSPITAL EN LORCA
 Hospital Rafael Mendez
 Ctra. Nacional 340, km. 589 , 30800 , Lorca, Murcia
 Teléfono: 968445500 Fax: 968442421 General

OTRO CENTRO MÉDICO CERCANO
 Centro Médico USP Juan Carlos I
 Avda. Juan Carlos I, Esq. Emilio García, 1. 30800 Lorca (Murcia)
 Tel. 968471678 - Fax: 968472134

- ASPECTOS QUE DEBE COMUNICAR LA PERSONA QUE REALIZA LA LLAMADA DE EMERGENCIA**
 Especificar despacio y con voz muy clara:
- 1 ¿QUIÉN LLAMA?: Nombre completo y cargo que desempeña en la obra.
 - 2 ¿DÓNDE ES LA EMERGENCIA?: Emplazamiento de la obra:
 CALLE MARÍA AGUSTINA, LORCA - MURCIA - I.E.S. IBÁÑEZ MARTÍN e I.E.S. FRANCISCO ROS GINER
 - 3 ¿CUÁL ES LA SITUACIÓN ACTUAL?: Personas implicadas y heridos, acciones emprendidas, etc.

COMUNICACIÓN A LOS EQUIPOS DE SALVAMENTO

| | |
|------------------|------------|
| Ambulancias | 061 |
| Bomberos | 080 |
| Policía nacional | 091 |
| Policía local | 092 |
| Guardia civil | 062 |

CARTEL GENERAL INDICATIVO DE RIESGOS



CARTEL GENERAL INDICATIVO DE RIESGOS EXISTENTES POR OBRAS APARECERÁN LOS RIESGOS ESPECIFICADOS EN EL PRESENTE ESTUDIO DE SEGURIDAD Y SALUD.


APARTADO DE LA MEMORIA "1.12.1 RELACIÓN DE RIESGOS CONSIDERADOS EN ESTA OBRA"

CARTEL EMERGENCIAS Y EVACUACIÓN

CARTEL GENERAL INDICATIVO DE RIESGOS EN CASO DE EMERGENCIA EN EL QUE APARECERÁ LO ESPECIFICADO EN EL PRESENTE DE ESTUDIO DE SEGURIDAD Y SALUD - APARTADO DE LA MEMORIA "1.8.4. LLAMADAS EN CASO DE EMERGENCIA"

CARTEL DE EVACUACIÓN DE OBRA

SERÁ SIEMPRE LEGIBLE Y POR TANTO SE ENCONTRARÁN PROTEGIDO DE LAS INCLEMENCIAS DEL TIEMPO.

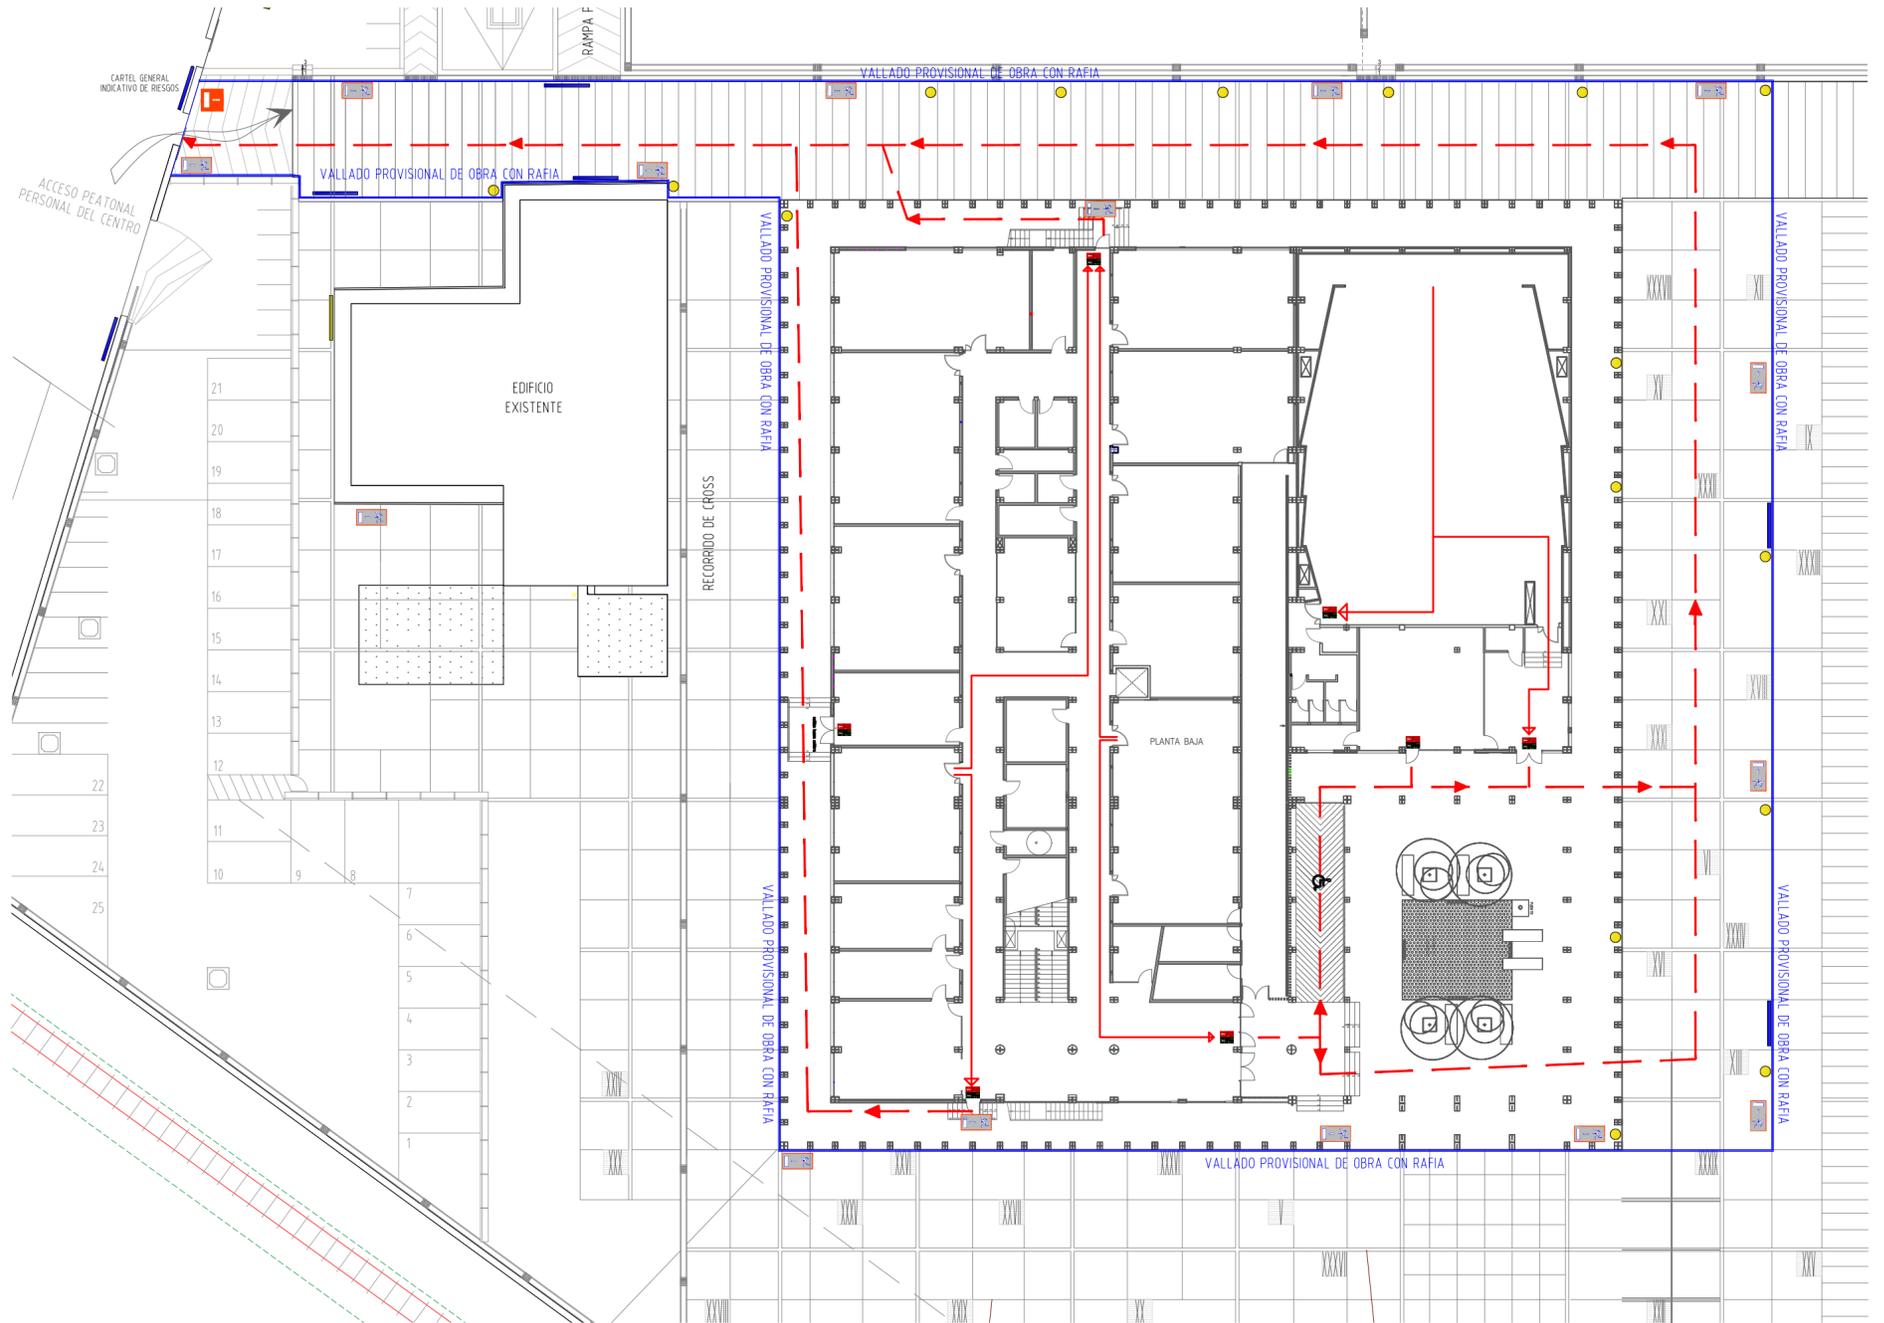

SIMBOLOGÍA

| | |
|--|---|
| | VIA/SALIDA DE SOCORRO |
| | VIA/SALIDA DE SOCORRO |
| | RECORRIDO DE EVACUACIÓN PERSONAL DEL CENTRO |
| | VALLADO PROVISIONAL DE OBRA CON RAFIA |
| | BALIZA LUMINOSA |

ESTUDIO DE SEGURIDAD Y SALUD DE PROYECTO BÁSICO Y DE EJECUCIÓN DE LAS OBRAS DE URBANIZACIÓN Y ACONDICIONAMIENTO DE LA PARCELA EN LOS I.E.S. "IBÁÑEZ MARTÍN" Y "FRANCISCO ROS GINER"

C/ MARÍA AGUSTINA
 LORCA-MURCIA
 SEPTIEMBRE DE 2015
 PROMOTOR
 CONSEJERÍA DE EDUCACIÓN, CULTURA Y UNIVERSIDADES

ARQUITECTO
 RICARDO SÁNCHEZ GARRE

SEGURO Y SALUD EVACUACIÓN OCUPANTES DEL CENTRO, DURANTE OBRAS EN SECTOR 1 Y 2
PLANO SS-06

El presente documento es copia de su original del que su autor Ricardo Sánchez Garre. Su utilización total o parcial, así como cualquier reproducción o cesión a terceros, requerirá la previa autorización expresa de sus autores, quedando en todo caso prohibida cualquier modificación unilateral del mismo.