



Región de Murcia
Consejería de Agricultura y Agua

Dirección General del Agua

COLECTOR GENERAL DE SANEAMIENTO
DE ENTREDICHO DE CONTRERAS EN
LORCA (MURCIA)


teinco
ingeniería

DOCUMENTO Nº2. PLANOS

Referencia	CARM-DGA-PR-20140715-rev00	septiembre de 2014	
Realizado	Loreto León Pérez – I.C.C.P. Col. nº 25.242		



SITUACION REGION DE MURCIA EN ESPAÑA
S/E


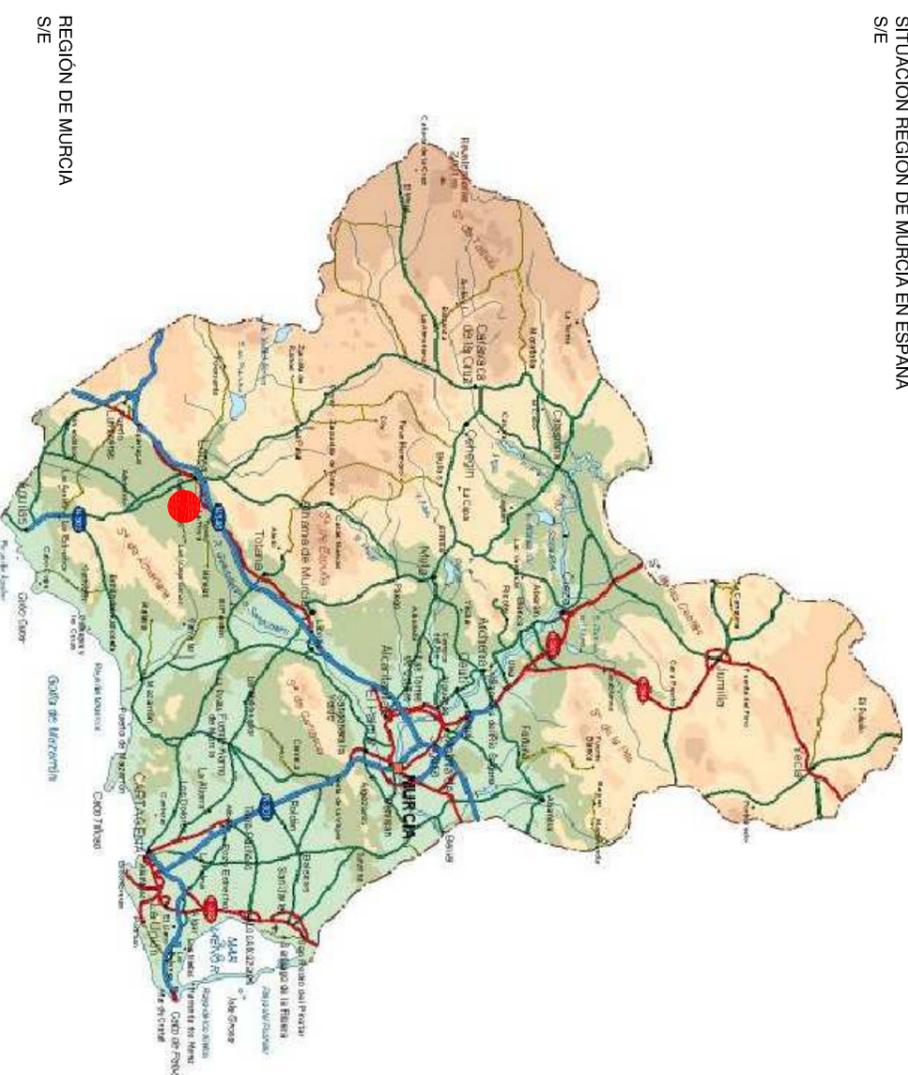



REGION DE MURCIA
S/E

EMPLAZAMIENTO
E=1:7.500



 Region de Murcia Consejería de Agricultura y Agua Dirección General del Agua	INGENIERO DIRECTOR DEL PROYECTO:	INGENIERO REDACTOR DEL PROYECTO:	 Feneco INGENIEROS S.L.	TÍTULO DEL PROYECTO:	
	D. FRANCISCO LUCAS MARTÍNEZ	DÑA. LORETO LEÓN PÉREZ I.C.C.P. COLEGIADO Nº 25242		COLECTOR GENERAL DE SANEAMIENTO DE ENTREDICHO DE CONTRERAS EN LORCA, MURCIA	ESCALAS:
				FECHA:	SEPTIEMBRE 2014
				TÍTULO DEL PLANO:	
				COORDENADAS:	UTM (ETRS-89)
				SITUACION Y EMPLAZAMIENTO	
				Nº DE PLANO:	P-01
				HOLA 1 DE 1	

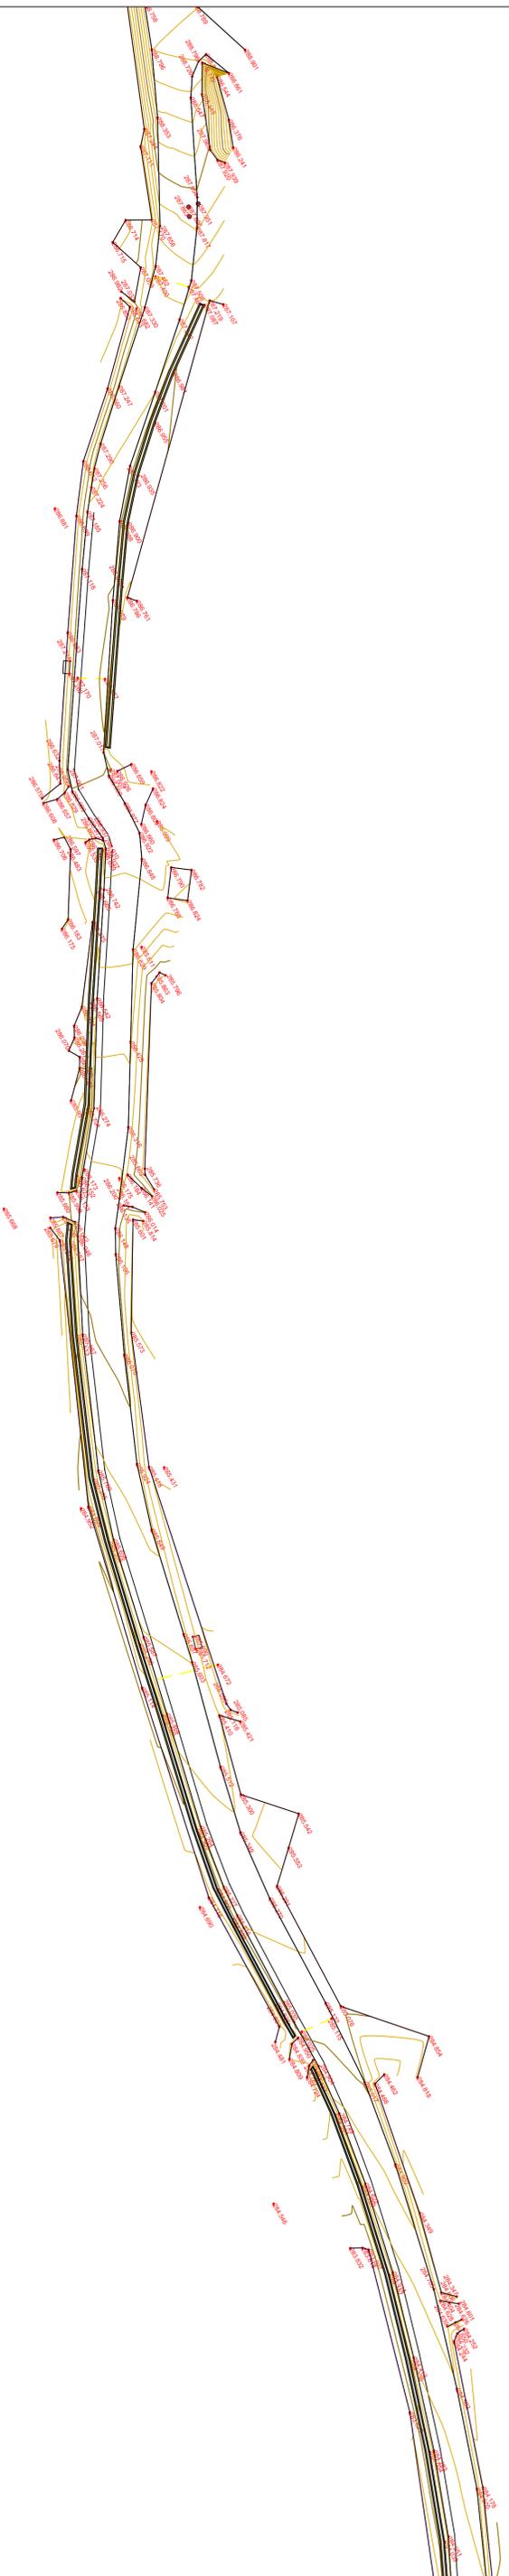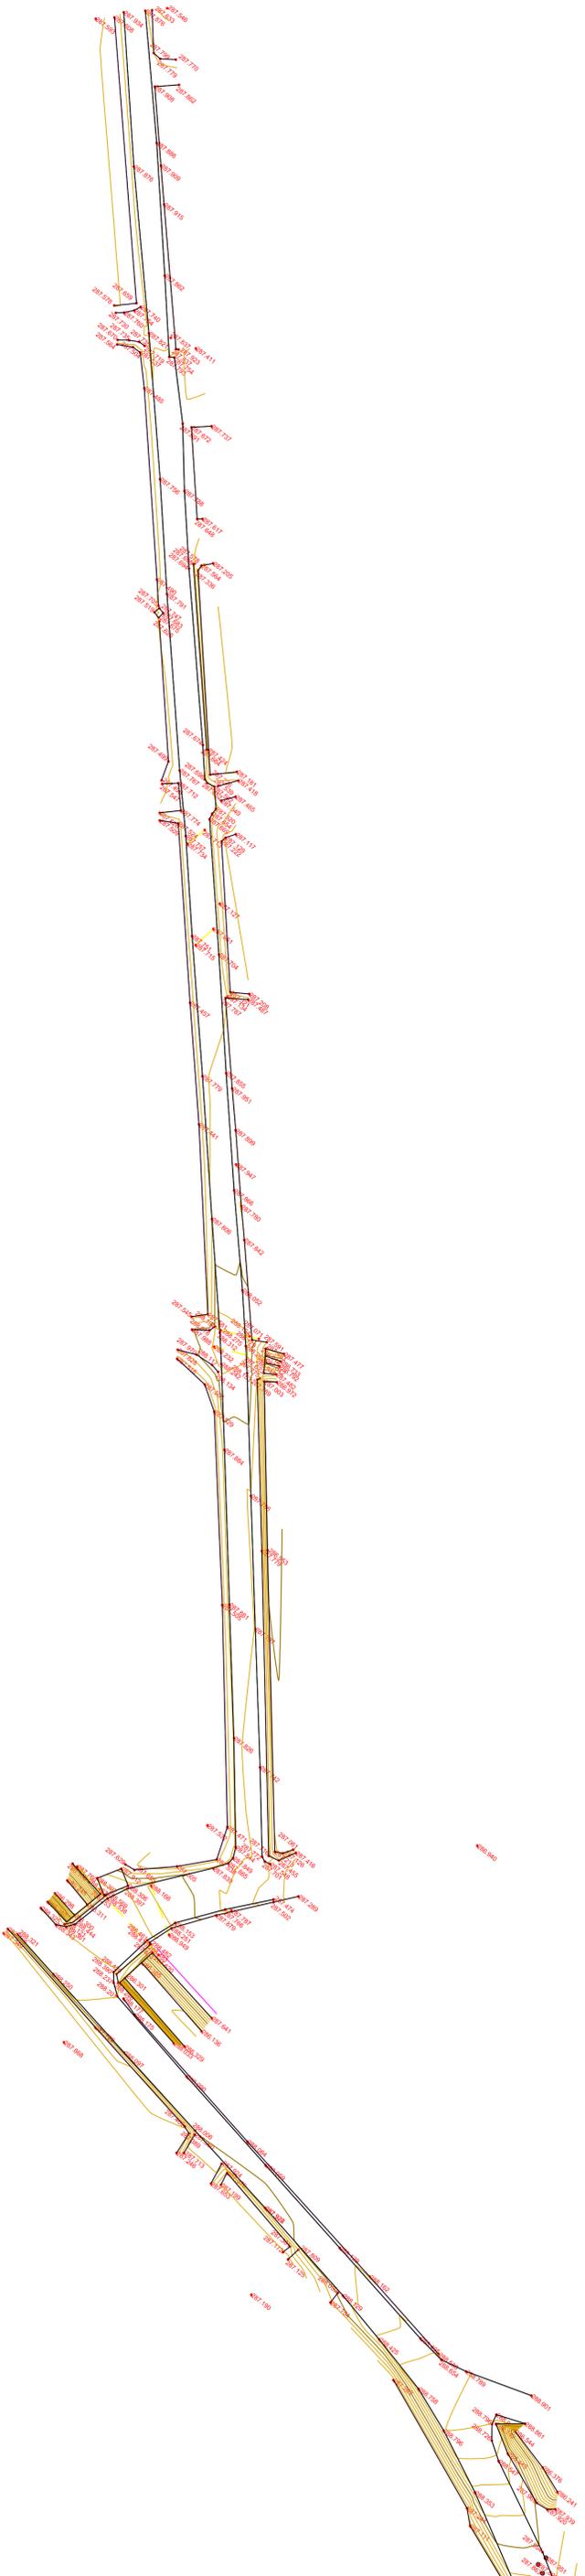

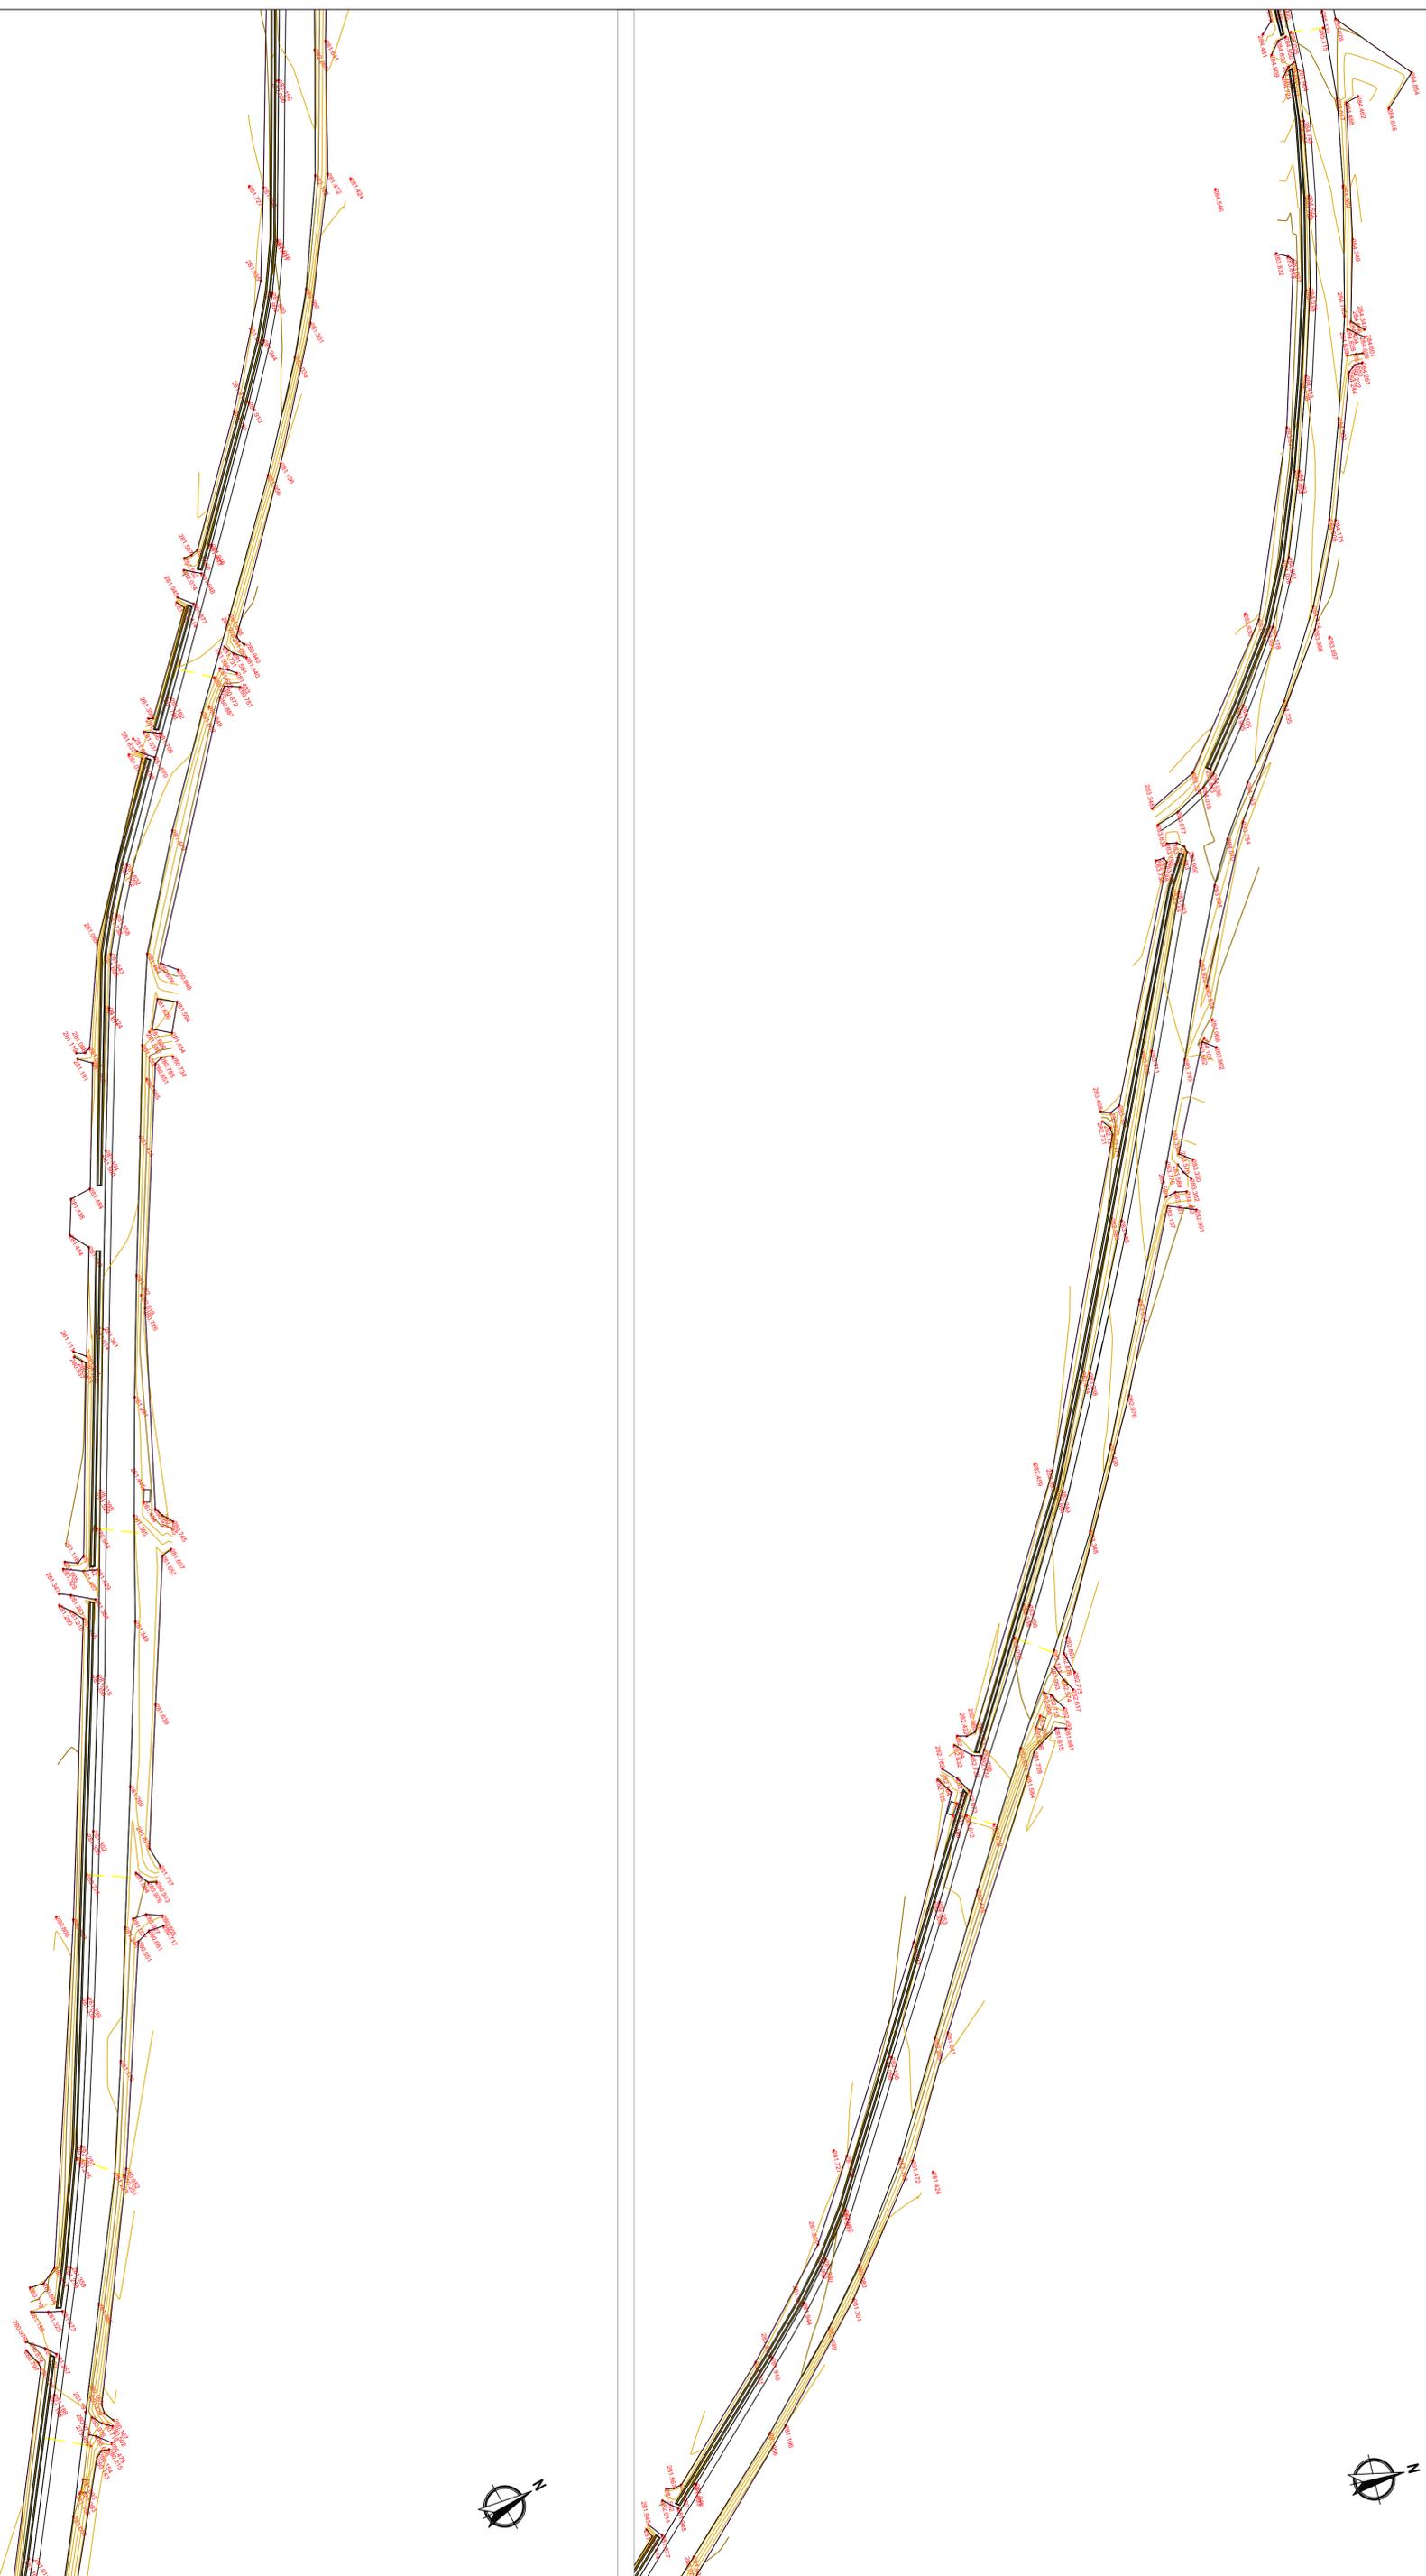

 <p>Región de Murcia Consejería de Agricultura y Agua Dirección General del Agua</p>	<p>INGENIERO DIRECTOR DEL PROYECTO: D. FRANCISCO LUCAS MARTINEZ</p>	<p>INGENIERO REDACTOR DEL PROYECTO: Dña. LORETO LEÓN PÉREZ I.C.C.P. COLEGADO Nº 22.242</p>		<p>TÍTULO DEL PROYECTO: COLECTOR GENERAL DE SANEAMIENTO DE ENTREDICHO DE CONTRERAS EN LORCA, MURCIA</p>	<p>ESCALAS: 1:1.000</p>	<p>FECHA: SEPTIEMBRE 2014</p>	<p>TÍTULO DEL PLANO: TOPOGRAFIA</p>	<p>Nº DE PLANO: P-02</p>
					<p>COORDENADAS: UTM (ETRS-89)</p>			<p>HOUA2DE 3</p>



 Región de Murcia Consejería de Agricultura y Agua Dirección General del Agua	INGENIERO DIRECTOR DEL PROYECTO:	INGENIERO REDACTOR DEL PROYECTO:	 Feinco I N D U S T R I A	TÍTULO DEL PROYECTO: COLECTOR GENERAL DE SANEAMIENTO DE ENTREDICHO DE CONTRERAS EN LORCA, MURCIA	ESCALAS:	FECHA:	TÍTULO DEL PLANO: TOPOGRAFIA	Nº DE PLANO: P-02
	D. FRANCISCO LUCAS MARTINEZ	Dña. LORETO LEON PÉREZ I.C.C.P. COLEGADO Nº 23242			1:1.000	SEPTIEMBRE 2014		

