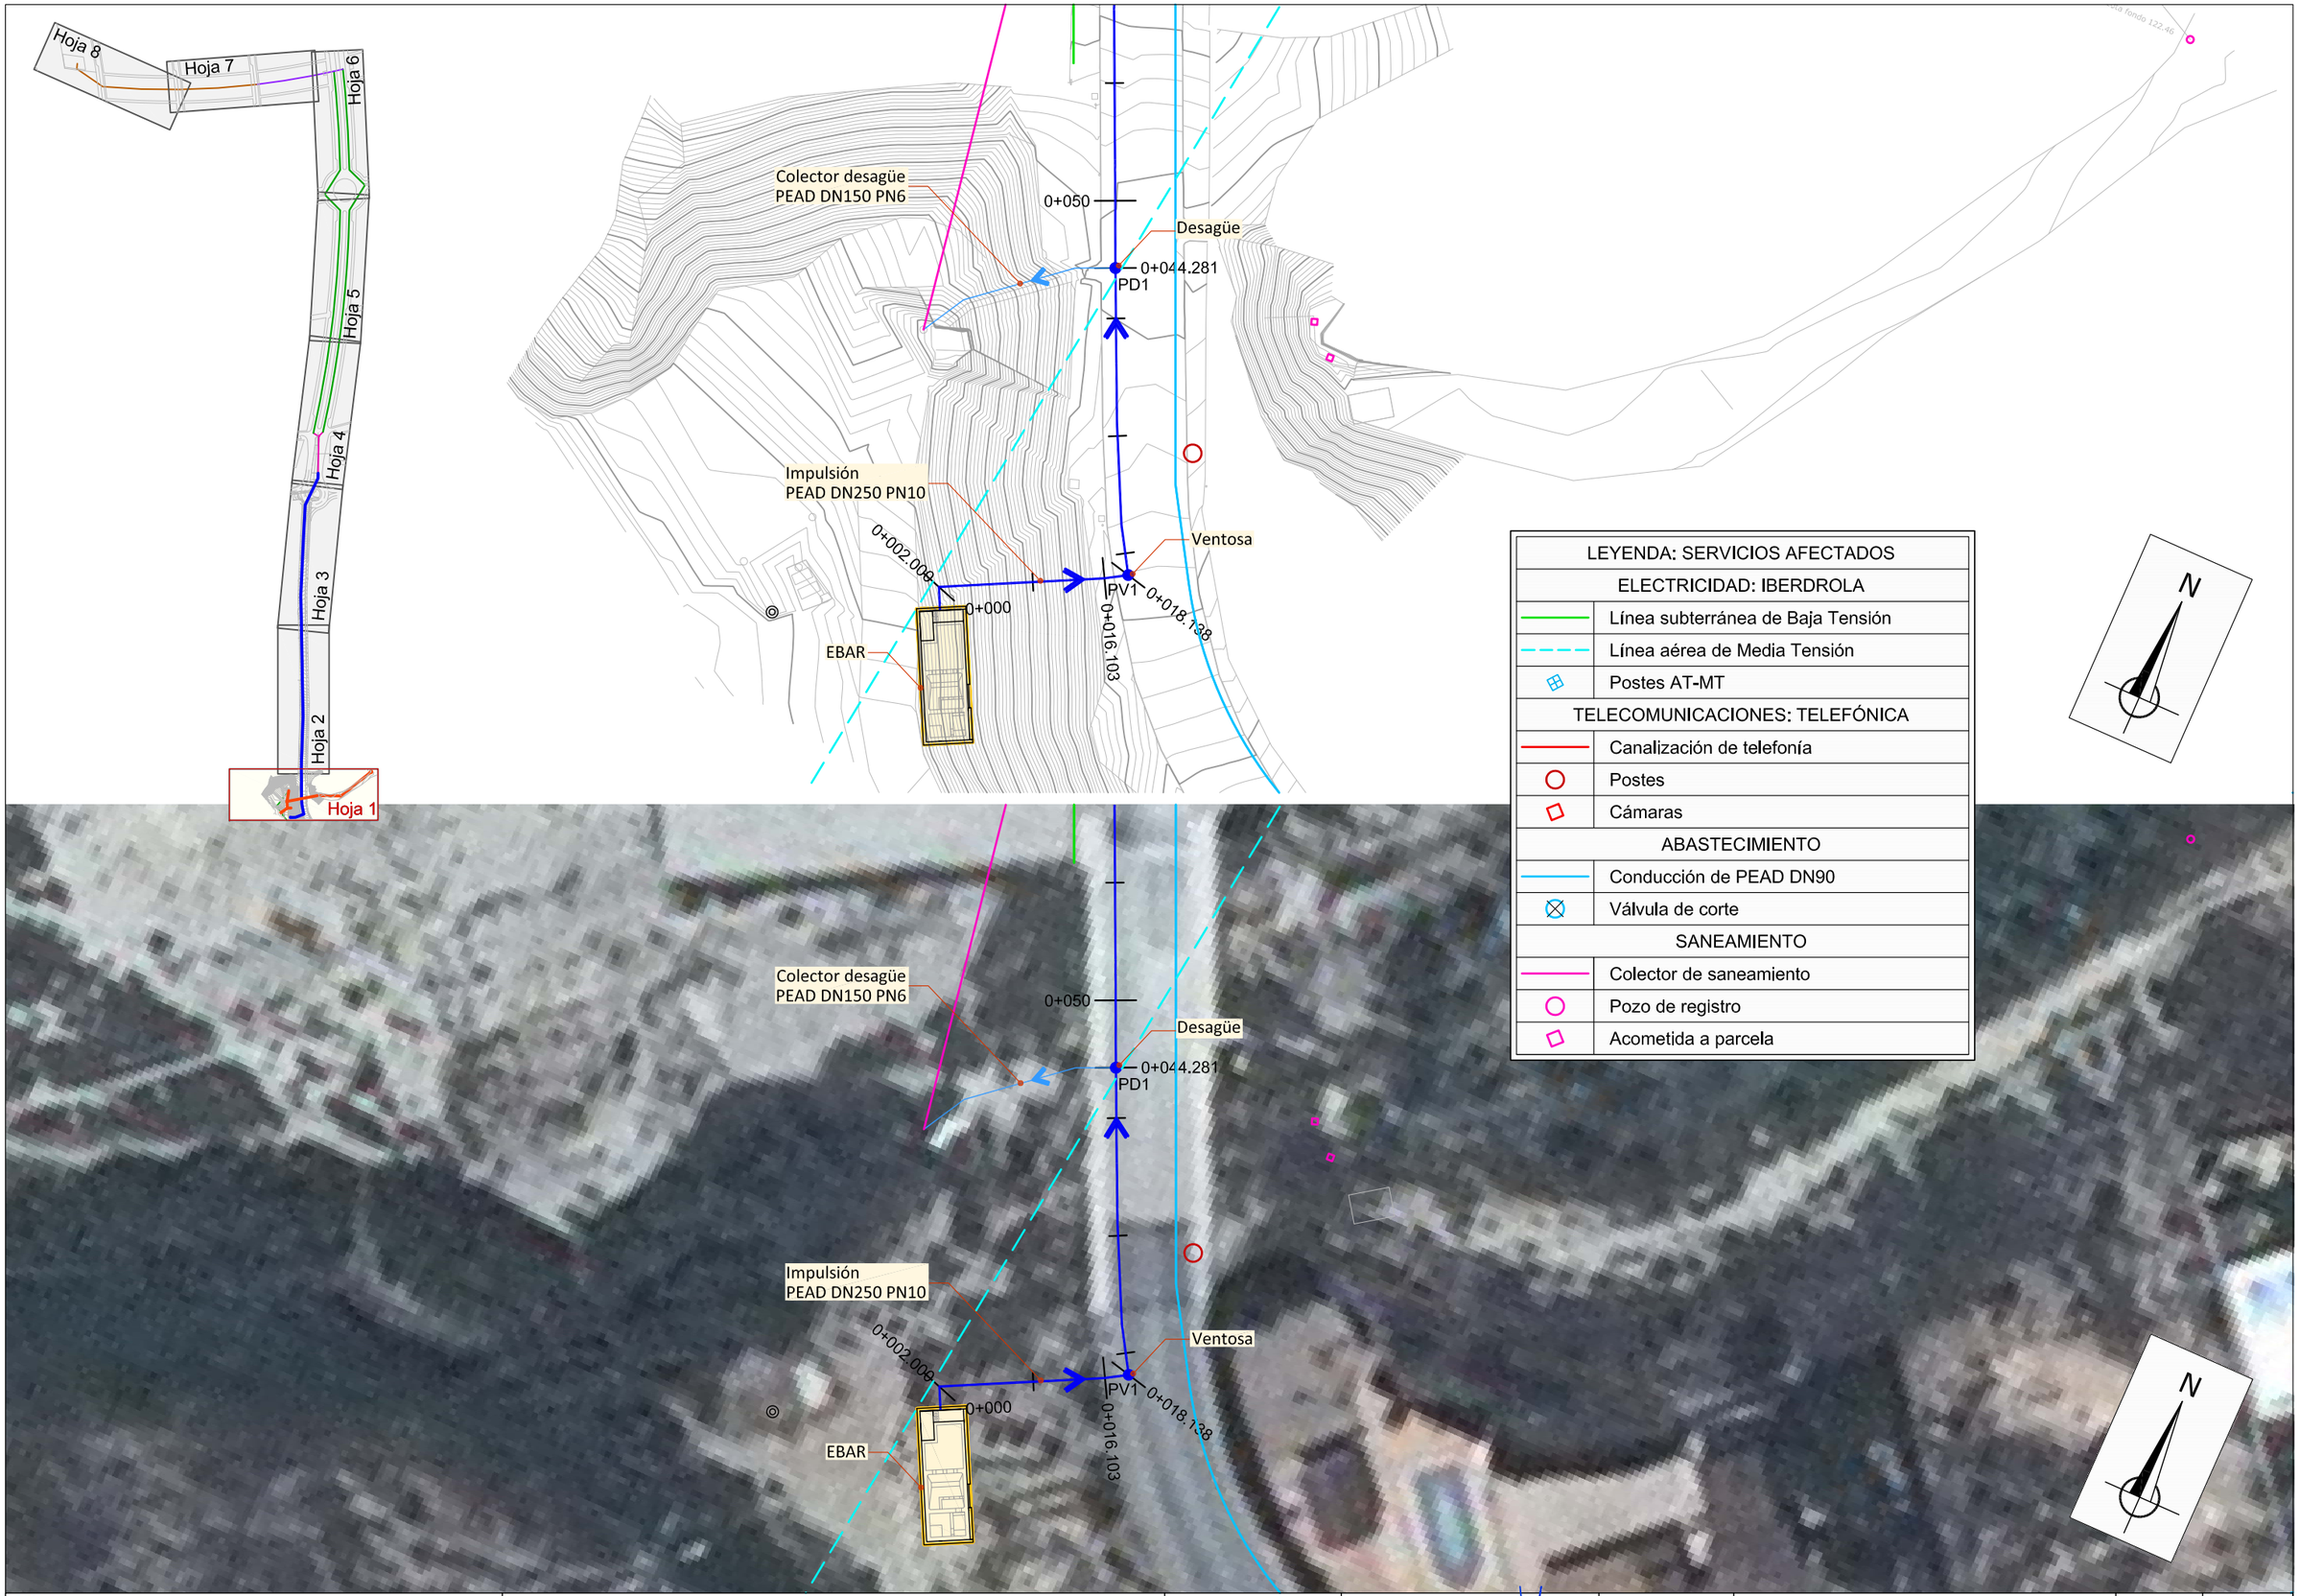

LEYENDA: SERVICIOS AFECTADOS	
ELECTRICIDAD: IBERDROLA	
	Línea subterránea de Baja Tensión
	Línea aérea de Media Tensión
	Postes AT-MT
TELECOMUNICACIONES: TELEFÓNICA	
	Canalización de telefonía
	Postes
	Cámaras
ABASTECIMIENTO	
	Conducción de PEAD DN90
	Válvula de corte
SANEAMIENTO	
	Colector de saneamiento
	Pozo de registro
	Acometida a parcela

Región de Murcia
Consejería de Agricultura y Agua
Dirección General del Agua

AYUNTAMIENTO DE MOLINA DE SEGURA

TITULO DEL PROYECTO:
ESTACIÓN DE BOMBEO E IMPULSIÓN DE AGUAS RESIDUALES DE EL CHORRICO. T.M. DE MOLINA DE SEGURA

CONSULTOR: GOES Ingeniería Civil

EL INGENIERO MUNICIPAL AUTOR DEL PROYECTO.
D.ENRIQUE CORENTE MARTÍNEZ

ESCALA DE ORIGINALES: 1:500
ORIGINALES: UNE A3

TITULO DEL PLANO:
IMPULSIÓN Y CONEXIÓN CON RED DE SANEAMIENTO. PLANTA

Nº DE PLANO: 6.1
HOJA: 1 de 8

FECHA: JULIO 2014