IMPULSIÓN
TRAMO 1 (DEL P.K. 0,00 AL P.K. 160,00)

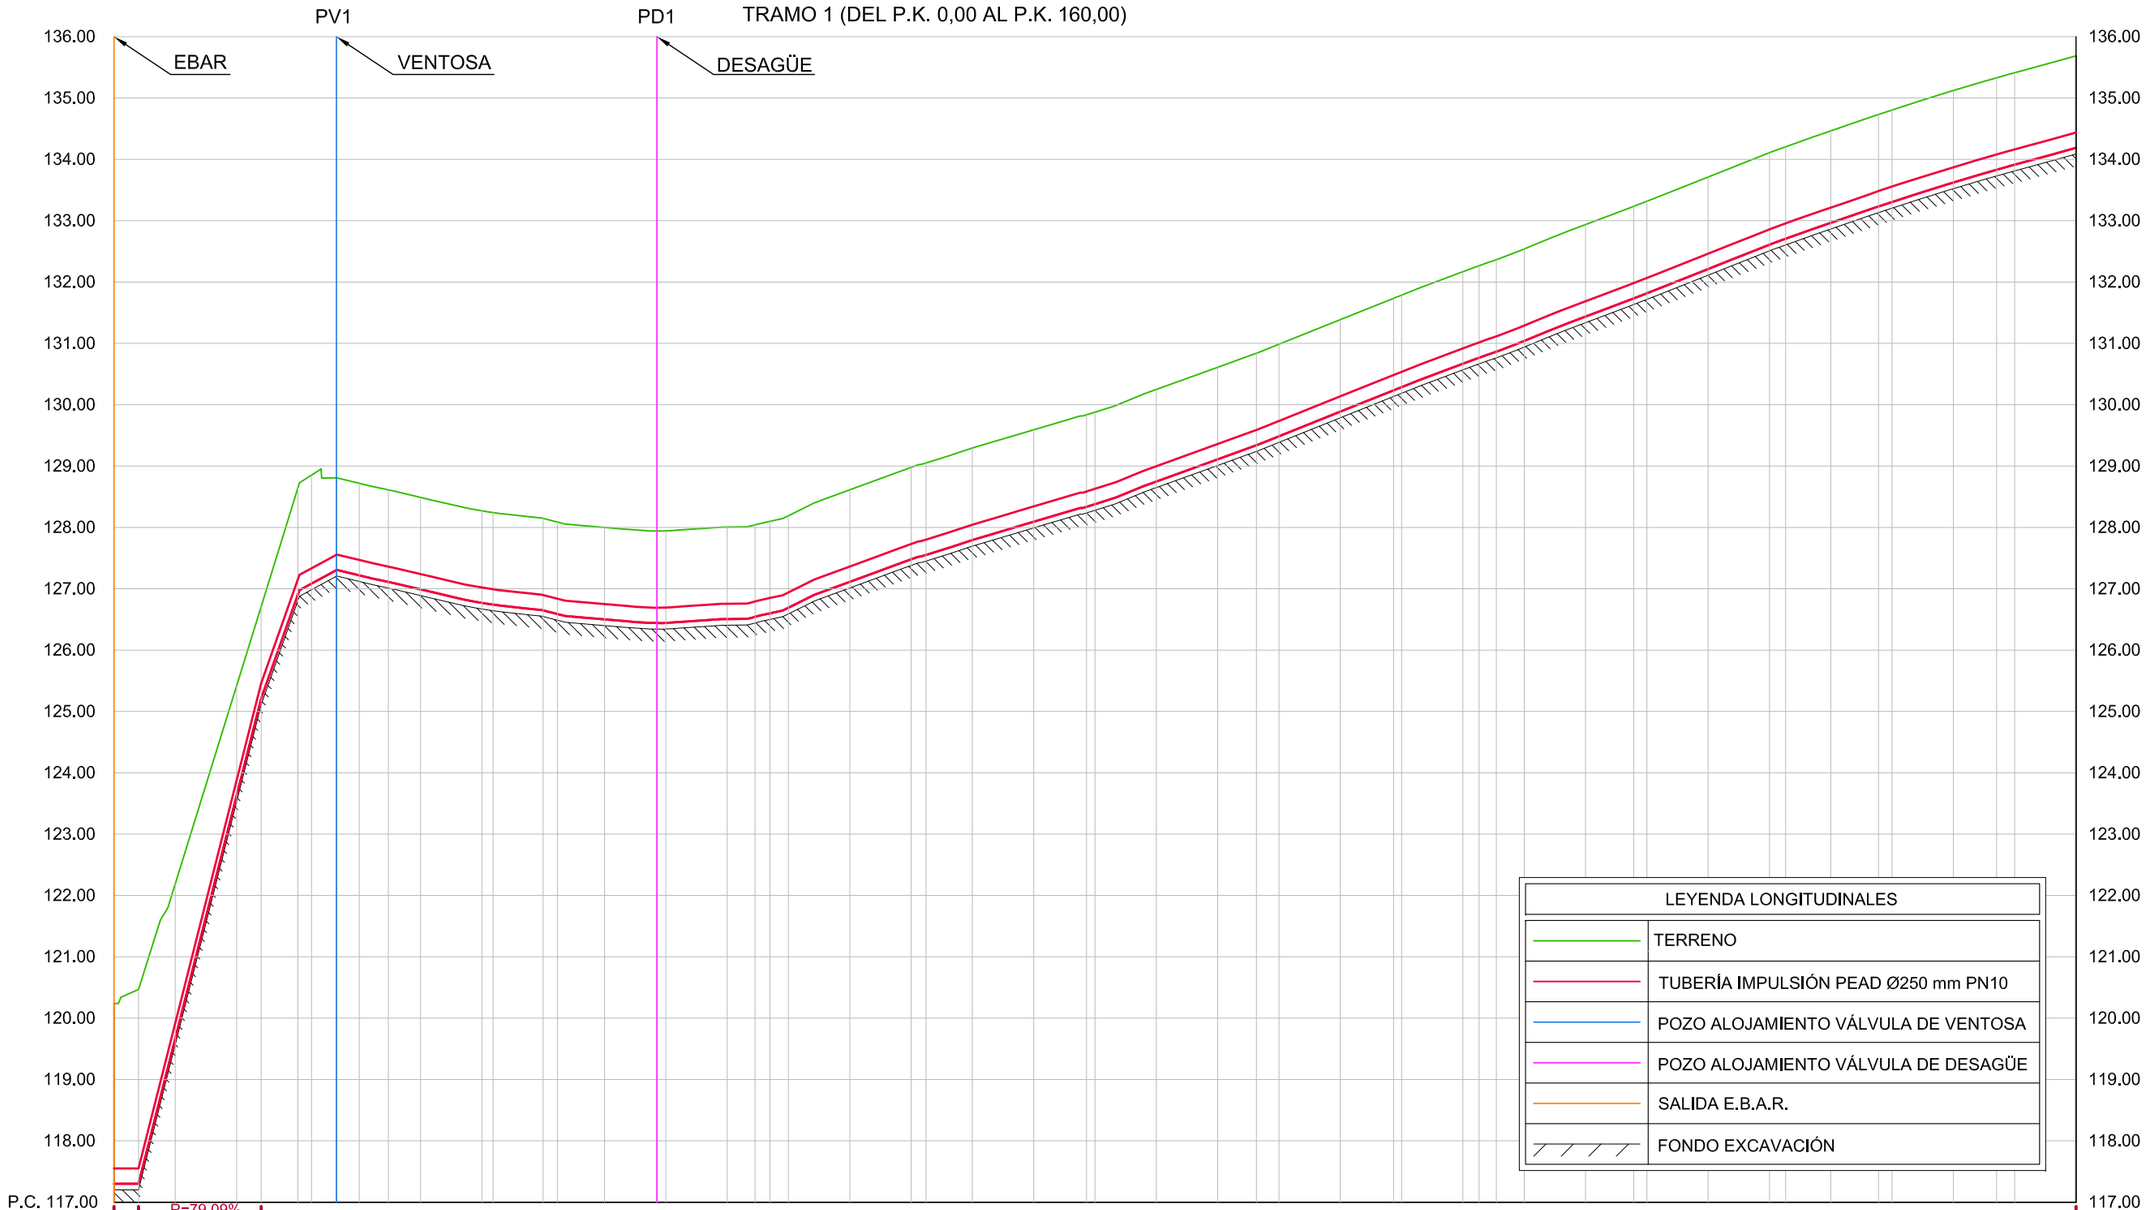

Distancias a Origen	Cotas de Terreno	Cotas de Generatriz Inf.	Cotas de Fondo Excav.	Profundidad Tubería/Pozo	Altura excavación
0.000	120.238	117.300	117.200	2.938	3.038
2.000	120.469	117.300	117.200	3.169	3.269
5.000	122.193	119.673	119.573	2.520	2.620
10.000	125.418	123.627	123.527	1.791	1.891
15.000	126.644	126.905	126.805	1.740	1.840
16.103	128.853	127.083	126.983	1.770	1.870
18.138	128.808	127.303	127.203	1.505	1.605
20.000	128.719	127.219	127.119	1.500	1.600
22.376	128.610	127.110	127.010	1.500	1.600
25.000	128.489	126.989	126.889	1.500	1.600
30.000	128.272	126.772	126.672	1.500	1.600
30.915	128.241	126.741	126.641	1.500	1.600
35.000	128.146	126.646	126.546	1.500	1.600
36.164	128.087	126.587	126.487	1.500	1.600
40.000	128.000	126.500	126.400	1.500	1.600
44.281	127.941	126.441	126.341	1.500	1.600
45.000	127.943	126.443	126.343	1.500	1.600
50.000	128.005	126.505	126.405	1.500	1.600
52.278	128.042	126.542	126.442	1.500	1.600
55.000	128.191	126.691	126.591	1.500	1.600
60.000	128.613	127.113	127.013	1.500	1.600
65.000	128.979	127.479	127.379	1.500	1.600
66.213	129.050	127.550	127.450	1.500	1.600
70.000	129.294	127.794	127.694	1.500	1.600
75.000	129.592	128.092	127.992	1.500	1.600
79.312	129.836	128.336	128.236	1.500	1.600
80.000	129.879	128.379	128.279	1.500	1.600
85.000	130.248	128.748	128.648	1.500	1.600
90.000	130.609	129.109	129.009	1.500	1.600
93.164	130.838	129.338	129.238	1.500	1.600
95.000	130.986	129.486	129.386	1.500	1.600
100.000	131.386	129.886	129.786	1.500	1.600
104.348	131.735	130.235	130.135	1.500	1.600
105.000	131.787	130.287	130.187	1.500	1.600
110.000	132.168	130.668	130.568	1.500	1.600
111.319	132.266	130.766	130.666	1.500	1.600
115.000	132.542	131.042	130.941	1.500	1.600
120.000	132.936	131.436	131.336	1.500	1.600
123.921	133.233	131.733	131.633	1.500	1.600
125.000	133.316	131.816	131.716	1.500	1.600
130.000	133.712	132.212	132.112	1.500	1.600
135.000	134.108	132.608	132.508	1.500	1.600
136.315	134.205	132.705	132.605	1.500	1.600
140.000	134.463	132.963	132.863	1.500	1.600
143.890	134.733	133.233	133.133	1.500	1.600
145.000	134.807	133.307	133.207	1.500	1.600
150.000	135.118	133.618	133.518	1.500	1.600
153.526	135.332	133.832	133.732	1.500	1.600
155.000	135.413	133.913	133.813	1.500	1.600
160.000	135.687	134.187	134.087	1.500	1.600

Región de Murcia
Consejería de Agricultura y Agua
Dirección General del Agua

AYUNTAMIENTO DE MOLINA DE SEGURA

TITULO DEL PROYECTO:
ESTACIÓN DE BOMBEO E IMPULSIÓN DE AGUAS RESIDUALES DE EL CHORRICO. T.M. DE MOLINA DE SEGURA

CONSULTOR: GOES Ingeniería Civil

EL INGENIERO MUNICIPAL AUTOR DEL PROYECTO.
D.ENRIQUE LORENTE MARTÍNEZ

ESCALA DE ORIGINALES:
H: 1/500
V: 1/100
ORIGINALES: UNE A3

TITULO DEL PLANO:
IMPULSIÓN Y CONEXIÓN CON RED DE SANEAMIENTO.
PERFIL LONGITUDINAL. IMPULSIÓN
TRAMO 1 (DEL P.K. 0,00 AL P.K. 160,00)

Nº DE PLANO: 6.2.1
HOJA:
FECHA: JULIO 2014