

PROMOTOR:



Región de Murcia


Consejería de Agua, Agricultura y Medio Ambiente
Dirección General del Agua

TIPO:

PROYECTO

TÍTULO:

**MODERNIZACIÓN DEL REGADÍO DE LA ZONA REGABLE DEL SECTOR II “HUERTA BAJA”
DE LA COMUNIDAD DE REGANTES DE PLIEGO. T.T.M.M. DE PLIEGO Y MULA (MURCIA)**

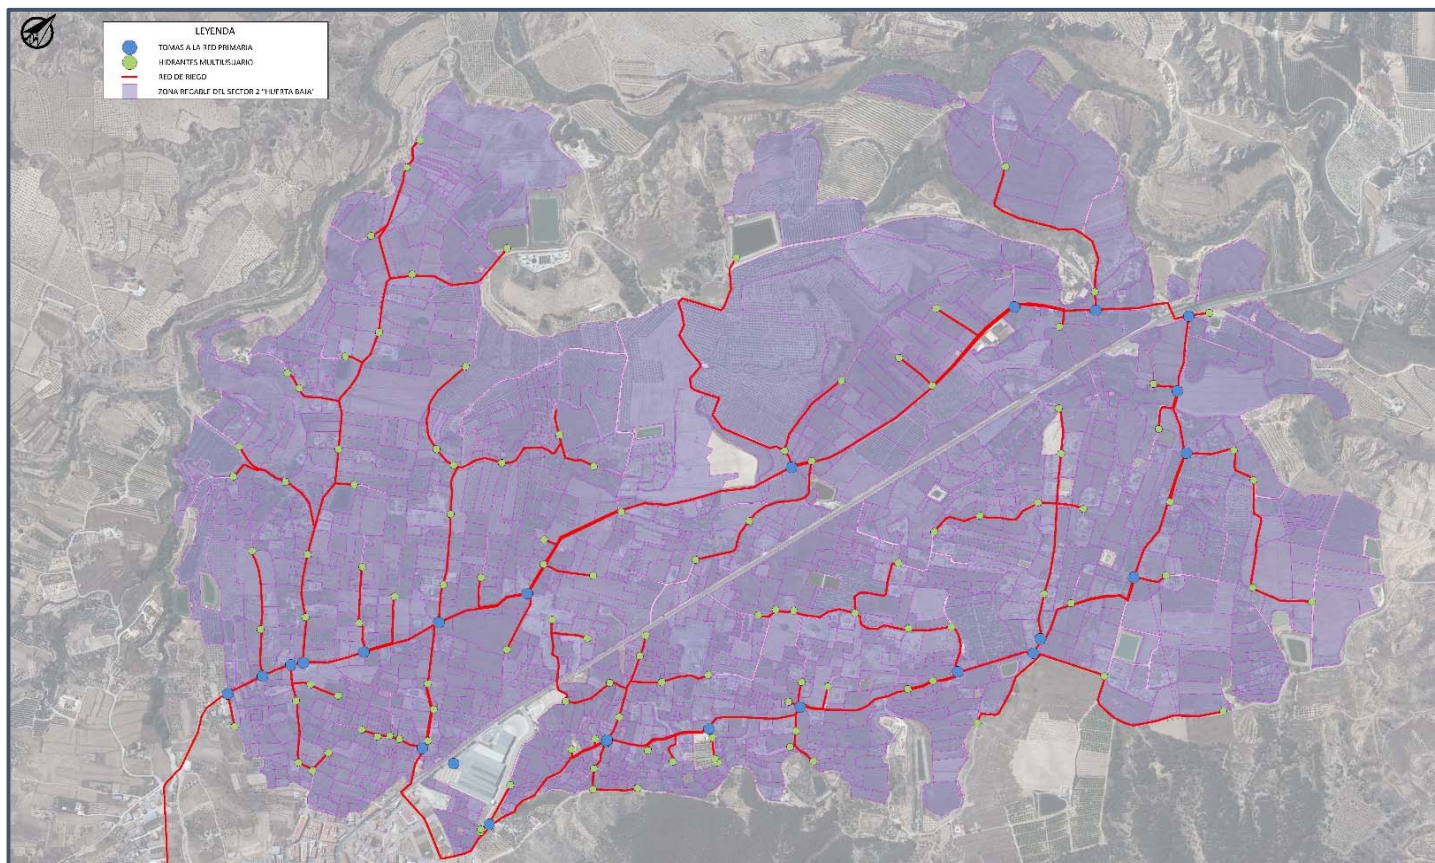

PRESUPUESTO DE EJECUCIÓN MATERIAL:

6.299.096,36 €

PRESUPUESTO BASE DE LICITACIÓN:

9.070.068,85 €

Consultor:



Ingeniería Civil
Diseños y proyectos

Ingeniero Autor del Proyecto:

D. Manuel Sanz del Río
Ingeniero de Caminos, Canales y Puertos

Ingeniero Director del Proyecto:

D. Miguel Ángel del Amor Saavedra
Ingeniero Agrónomo