D. EDUARDO MANRESA BROX
AVDA. MONTECARMELO Nº 6 7º C
30.011-MURCIA
Tlf: 630 866286
E-mail: eduardo@manresaingenieros.com

INFORME ACLARATORIO

DATOS DEL PROYECTO: REPARACIÓN DE DEFICIENCIAS EL EN EDIFICIO DEL HOSPITAL GENERALUNIVERSITARIO "REINA SOFIA" DE MURCIA

Situación: AVDA INTENDENTE JORGE PALACIOS 1

Ciudad: MURCIA **Provincia:** MURCIA

Promotor: Servicio Murciano de Salud **CIF:** Q-8.050.008-E

Autor del Proyecto: D. Eduardo Manresa Brox.

Título: Ingeniero Técnico Industrial **Colegio:** Of. de Ing. Téc. Industriales de Murcia **Nº Col:** 4.197.

D. EDUARDO MANRESA BROX, en Calidad de Redactor del proyecto referenciado y habiendo detectado la existencia de una errata en la descripción de las partidas del capítulo "9.1- SUSTITUCIO SOLADO TERRAZAS", que afecta a la descripción del material de las baldosas a colocar, se indica que el mismo no debe ser gres, sino que las baldosas deben ser de hormigón ligeramente armado, debiendo quedar la descripción de las partidas del siguiente modo:

LEVANTSOL - LEVANTADO DE SOLADO BALDOSA DE HORMIGÓN DE CUBIERTA TRANSITABLE – "Levantado de solado de baldosa de hormigón de cubierta transitable, formada por piezas de 60x60x6cm, y retirada del mismo a vertedero autorizado incluso canon de vertido o acopio en obra para su posterior reposición mediante medios manuales. Medida la unidad totalmente desmontada"

COLSOLGRES - COLOCACIÓN DE SOLADO BALDOSA DE HORMIGÓN LIGERAMENTE ARMADO – "Colocación de soldado de baldosa de hormigón de cubierta transitable, formado por piezas de 60x60x6cm ligeramente armadas, ARMADURA acero grafilado galvanizado 4 Ø 5 mm, color a definir por la DF para transito intenso, incluso elementos de agarre a soportes existentes, recolocación de soportes deteriorados durante el desmontaje, y limpieza final del solado. Medida la unidad totalmente instalada.

Y para que conste a los efectos oportunos se expide el presente Informe.

Murcia a 20 de Mayo de 2.016

EDUARDO MANRESA BROX / num:4197

Firmado digitalmente por EDUARDO MANRESA BROX / num:4197
Nombre de reconocimiento (DN): c=ES, st=Región de Murcia, o=Colegio Oficial de Ingenieros Técnicos Industriales de la Región de Murcia. / COPITIRM / 0020, ou=Colegiado, title=Ingeniero Técnico Industrial, sn=MANRESA BROX, givenName=EDUARDO, serialNumber=34821732P, cn=EDUARDO MANRESA BROX / num:4197, email=eduardo@manresaingenieros.com
Fecha: 2016.05.20 12:24:28 +02'00'

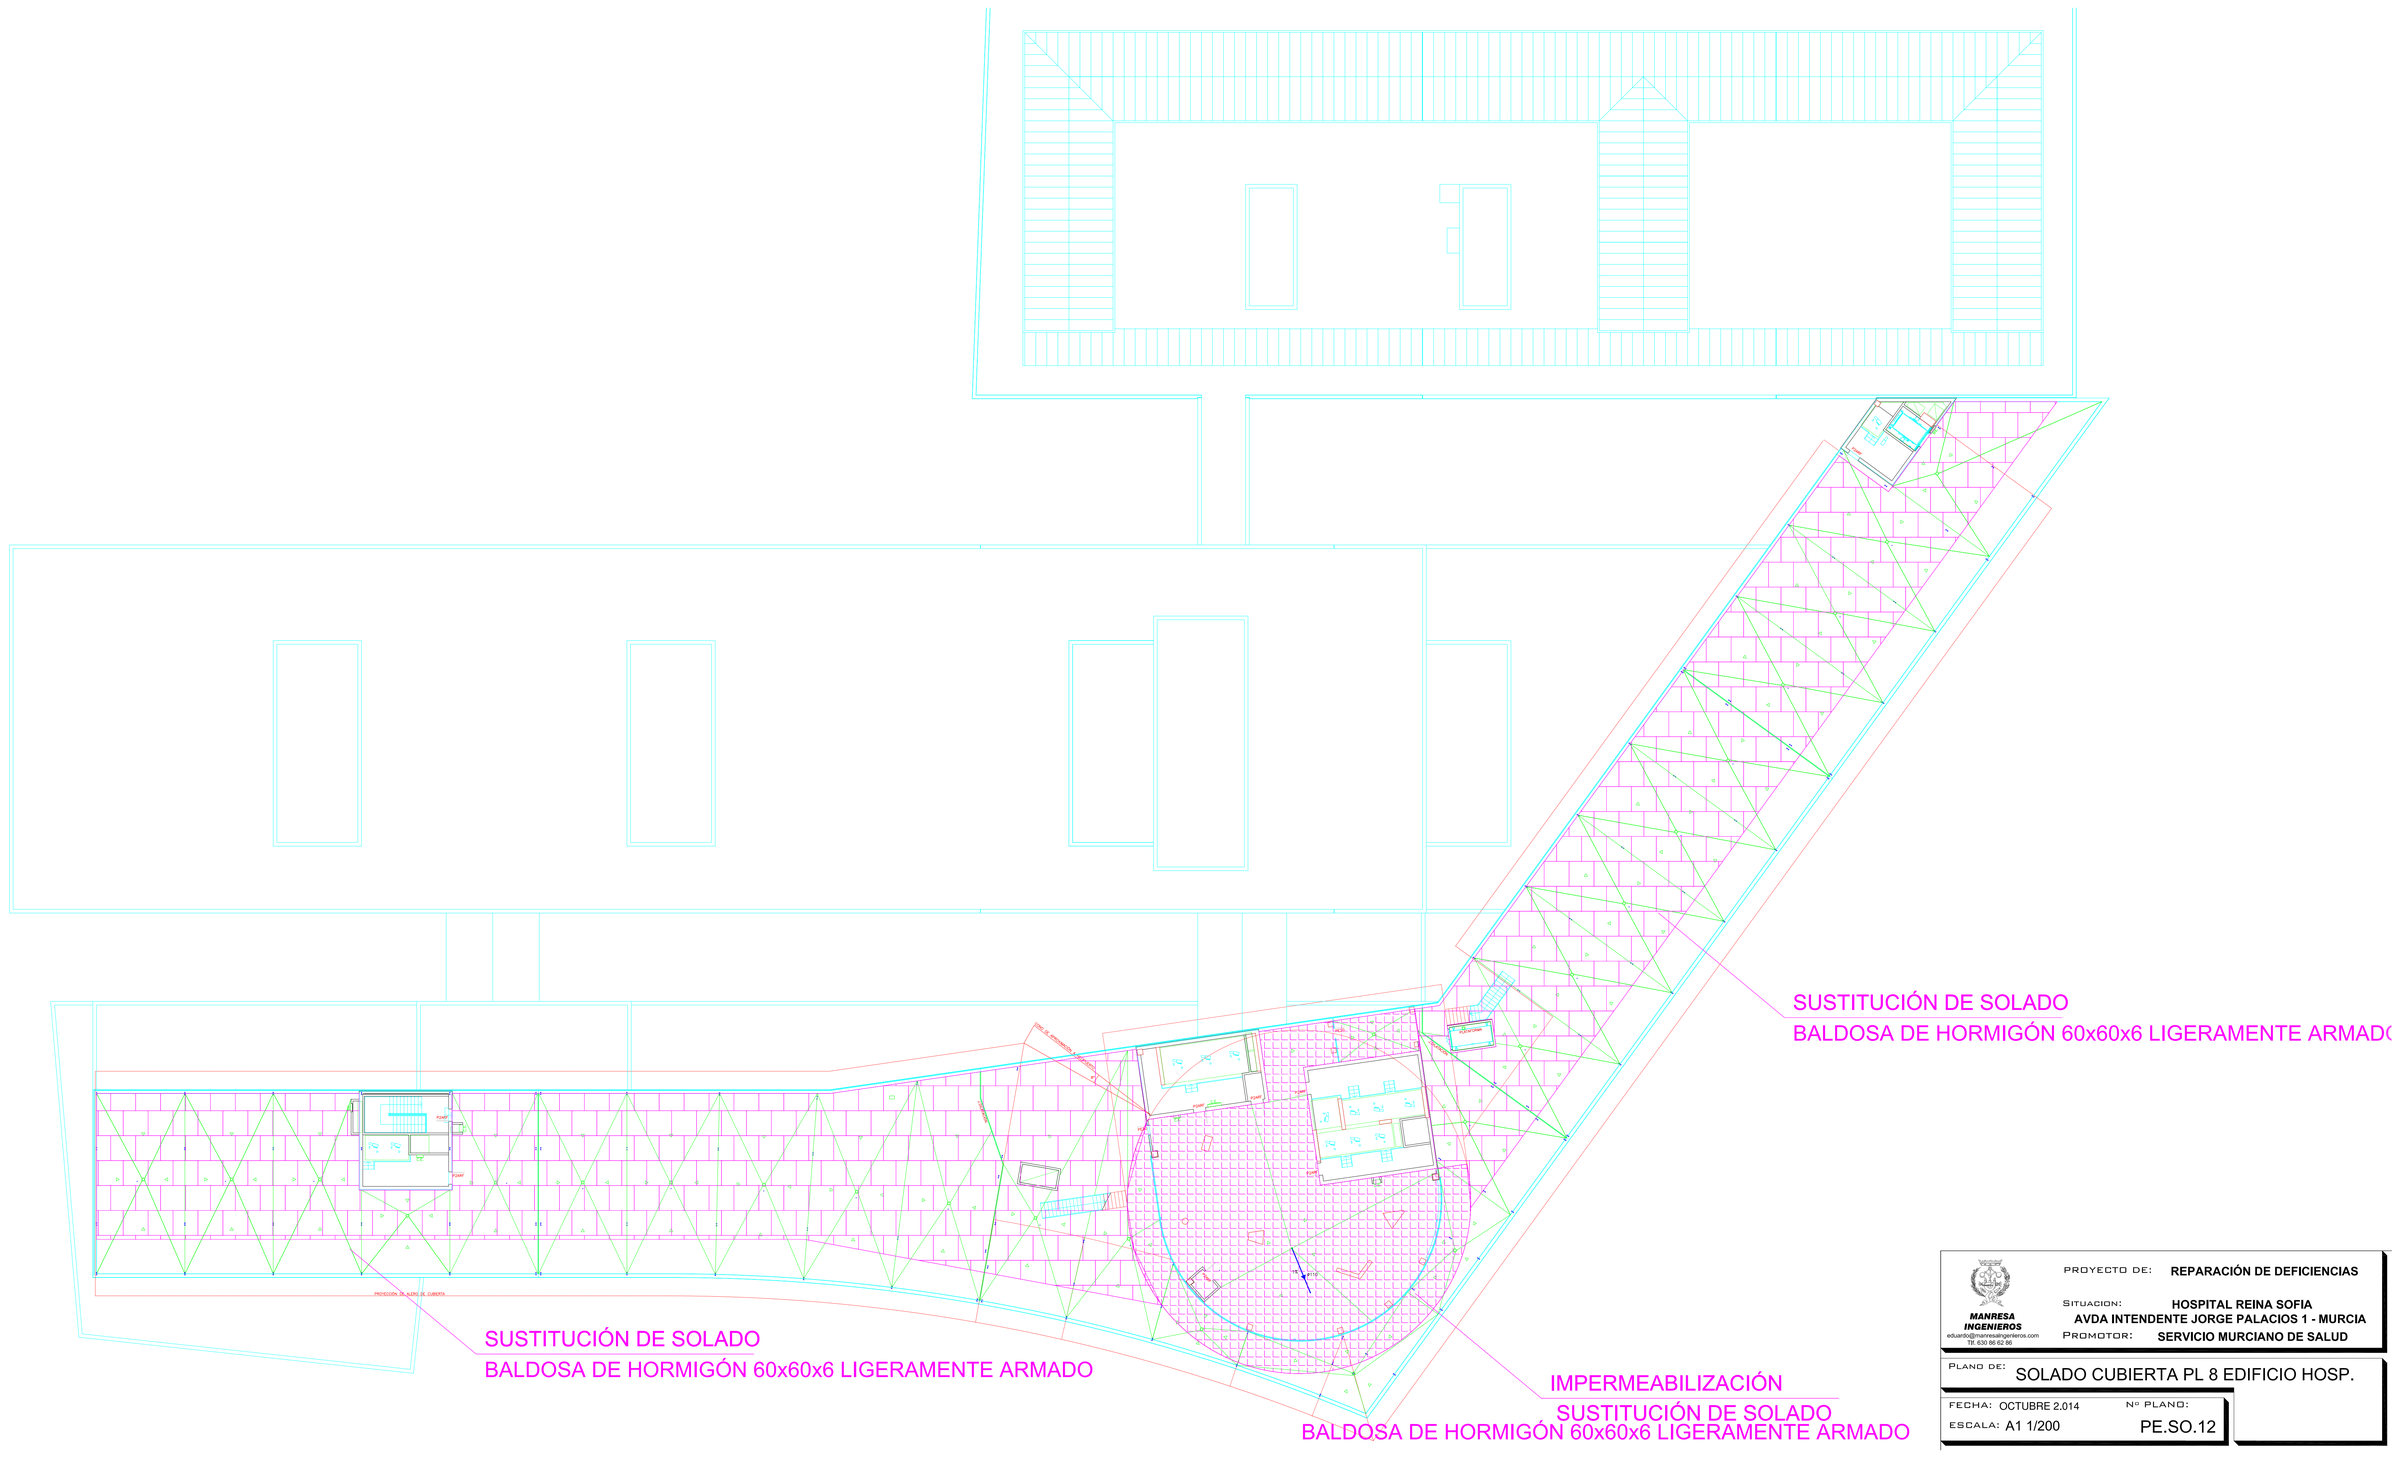

MANRESA INGENIEROS
eduardo@manresaingenieros.com
Tlf. 630 86 62 86

PROYECTO DE: **REPARACIÓN DE DEFICIENCIAS**

SITUACION: **HOSPITAL REINA SOFIA**
AVDA INTENDENTE JORGE PALACIOS 1 - MURCIA

PROMOTOR: **SERVICIO MURCIANO DE SALUD**

PLANO DE: SOLADO CUBIERTA PL 8 EDIFICIO HOSP.

FECHA: OCTUBRE 2.014

ESCALA: A1 1/200

Nº PLANO: PE.SO.12

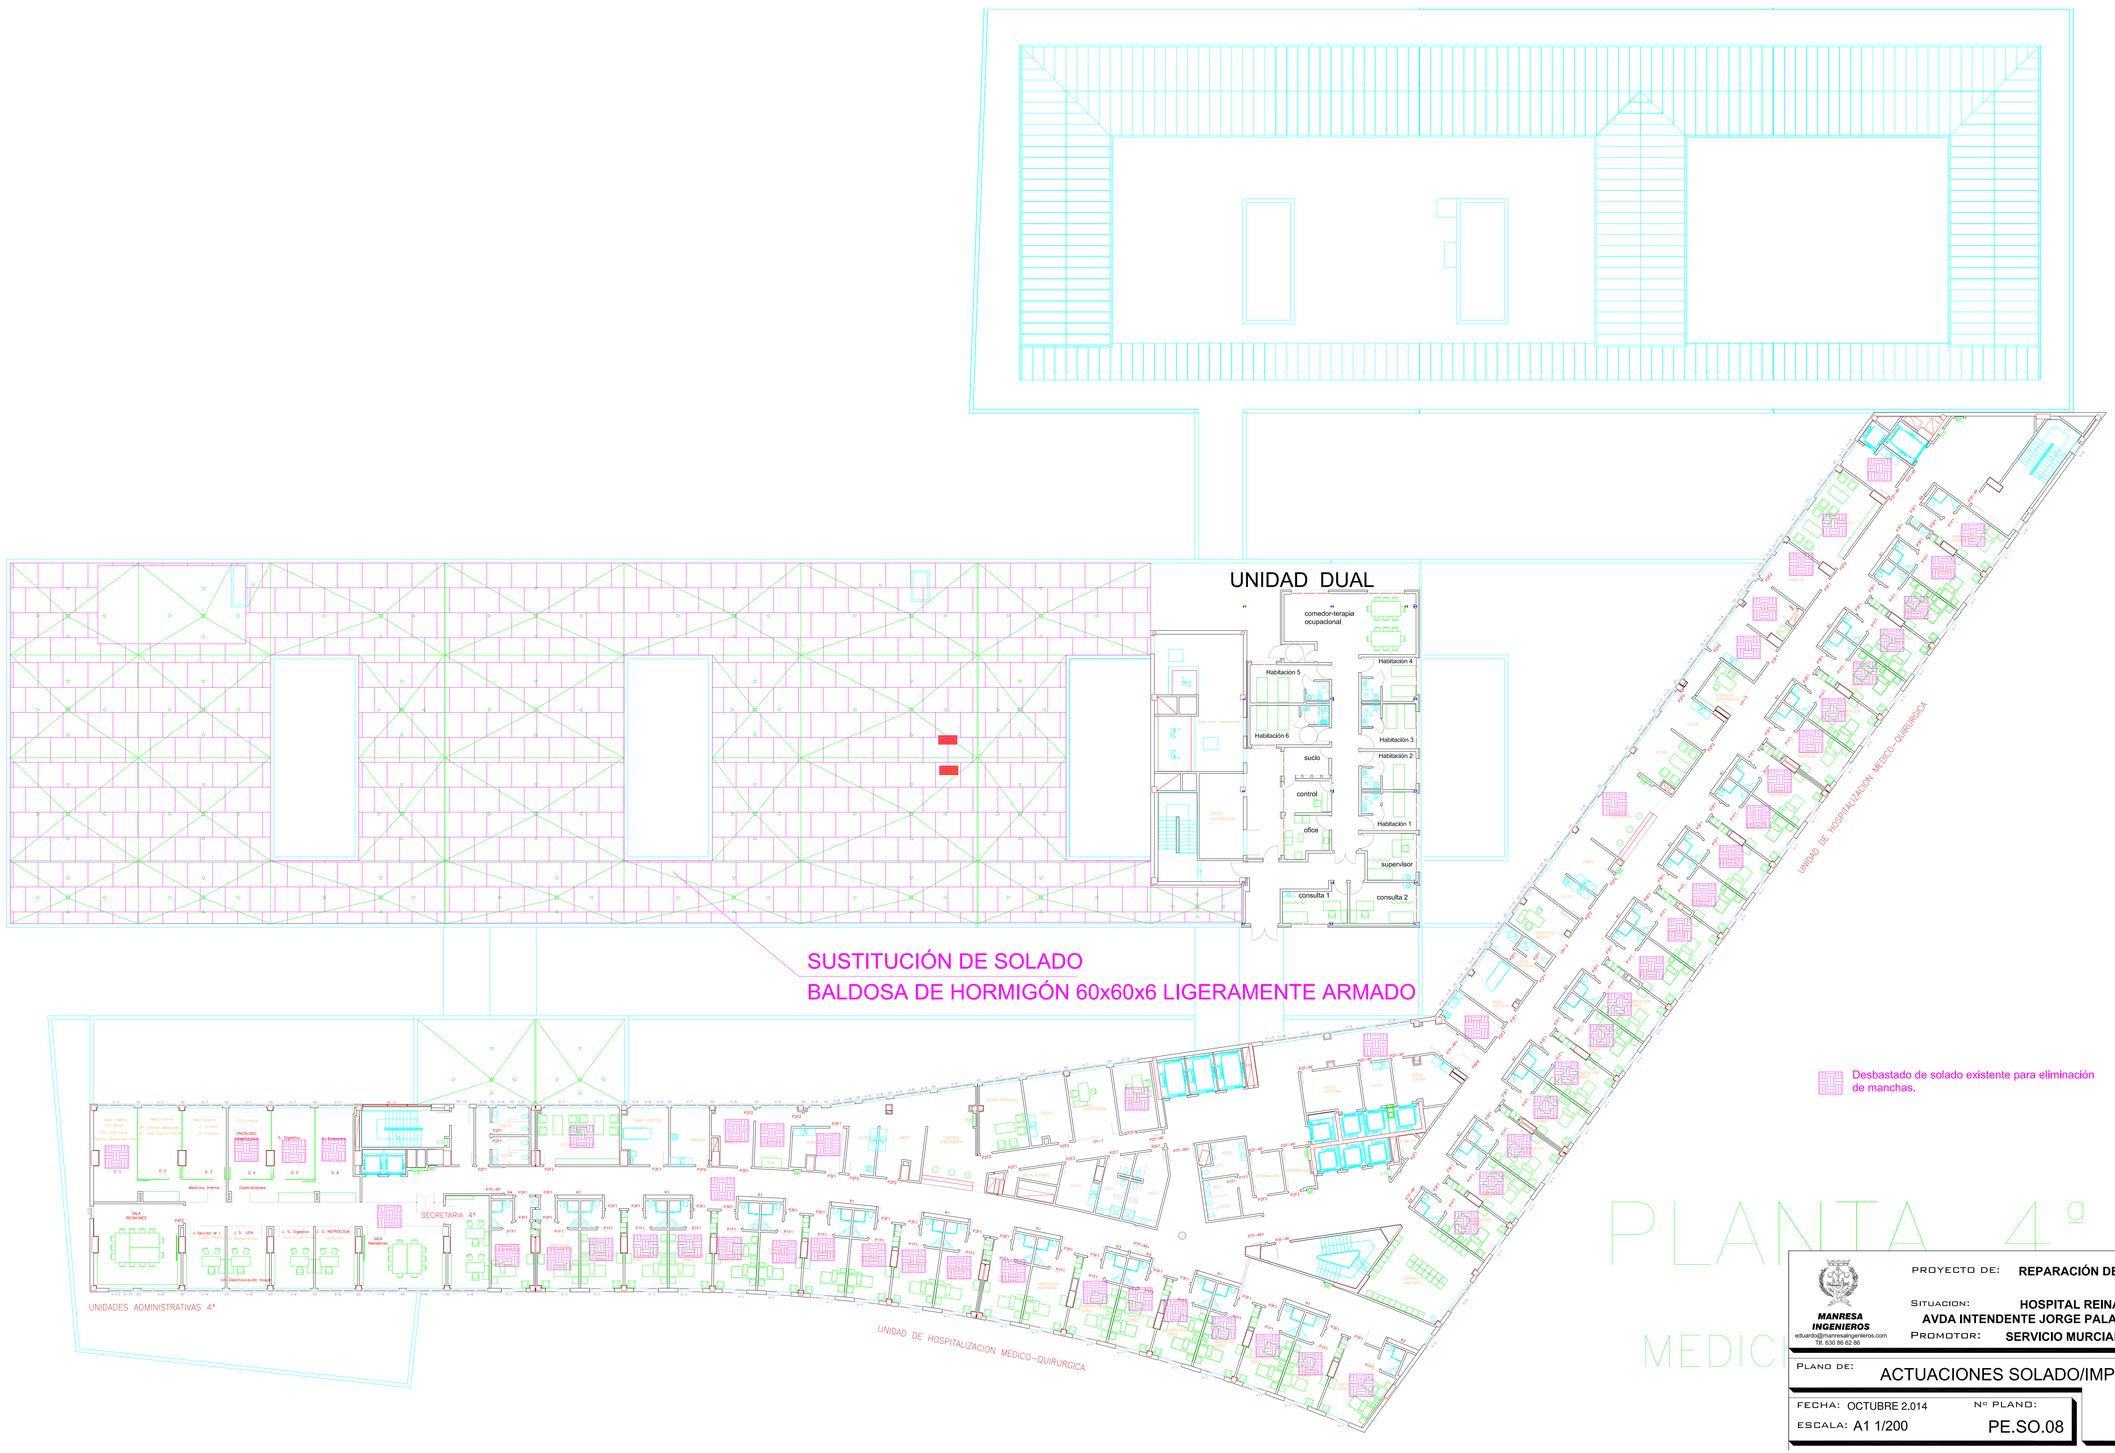
UNIDAD DUAL
comedor-terapia ocupacional
Habitación 5
Habitación 4
Habitación 6
Habitación 3
sucio
Habitación 2
control
Habitación 1
ofice
supervisor
consulta 1
consulta 2
SUSTITUCIÓN DE SOLADO
BALDOSA DE HORMIGÓN 60x60x6 LIGERAMENTE ARMADO
Desbastado de solado existente para eliminación de manchas.
SECRETARIA 4ª
UNIDADES ADMINISTRATIVAS 4ª
UNIDAD DE HOSPITALIZACION MEDICO-QUIRURGICA
PLANTA 4ª
MANRESA INGENIEROS
eduardo@manresaingenieros.com
Tlf. 630 86 62 86
PROYECTO DE: REPARACIÓN DE DEFICIENCIAS
SITUACION: HOSPITAL REINA SOFIA
AVDA INTENDENTE JORGE PALACIOS 1 - MURCIA
PROMOTOR: SERVICIO MURCIANO DE SALUD
PLANO DE: ACTUACIONES SOLADO/IMPERM. PL 4
FECHA: OCTUBRE 2.014
ESCALA: A1 1/200
Nº PLANO: PE.SO.08