


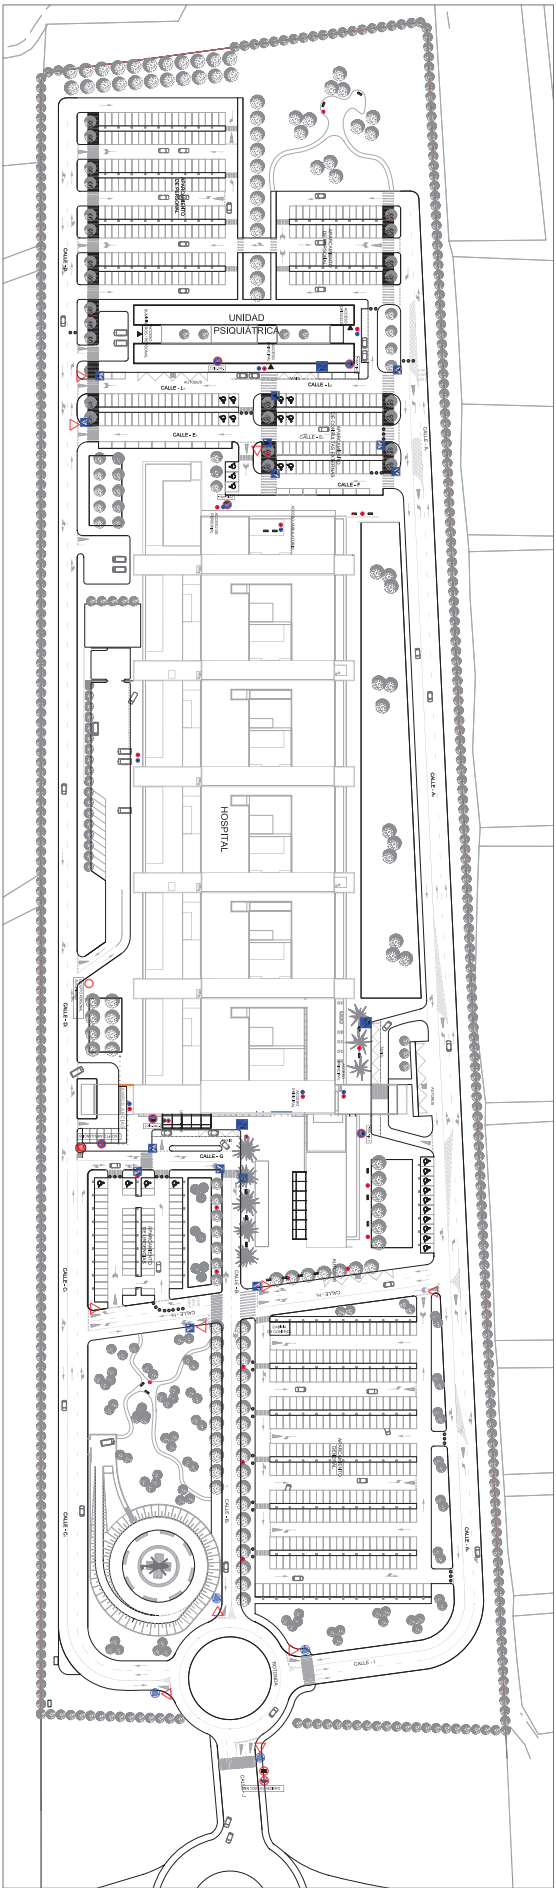


LEYENDA, SUPERFICIES Y VOLUMEN DE PLAZAS			CANTIDADES	
DETALLADO	DESCRIPCION			
PARKING GENERAL	SUPERFICIE	6.860 M2		
	Nº PLAZAS	265		
PARKING DE PASAJEROS	SUPERFICIE	1.464 M2		
	Nº PLAZAS	60		
PARKING PARA TAXIS	SUPERFICIE	2.172 M2		
	Nº PLAZAS	84		
PARKING PERSONAL	SUPERFICIE	7.817 M2		
	Nº PLAZAS	308		


- Bases de papeles
- Papeles
- Señalero

LEYENDA DE SEÑALIZACIÓN


-  **SALIDA**
1 Señal de salida Sin Escala
-  **Acceso Hospital**
2 Señal en acceso peatonal o Hospital y cuerpo Sin Escala
-  **Acceso Hospital**
3 Señal en acceso peatonal o Hospital, cuerpo Sin Escala
-  **CAJERO CONTROL**
4 Señal de cajero y Control Sin Escala
-  **CAJERO**
5 Señal de cajero Sin Escala
- Bolardos

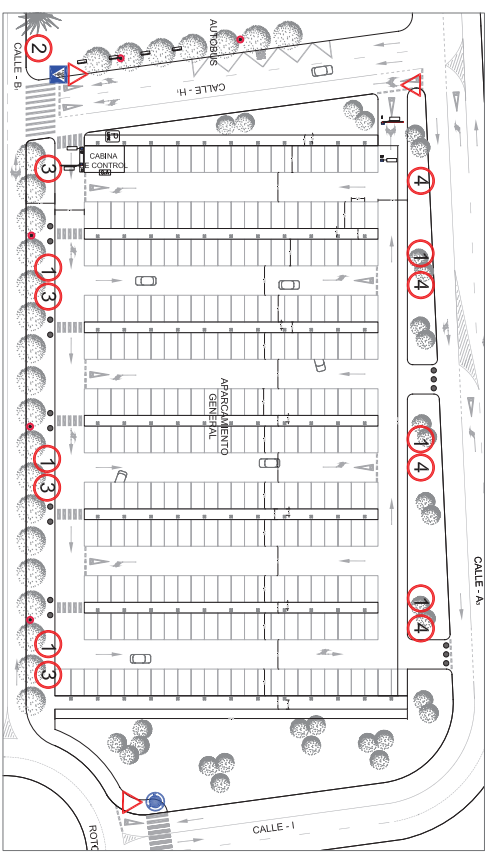


APARCAMIENTO GENERAL E 1/50

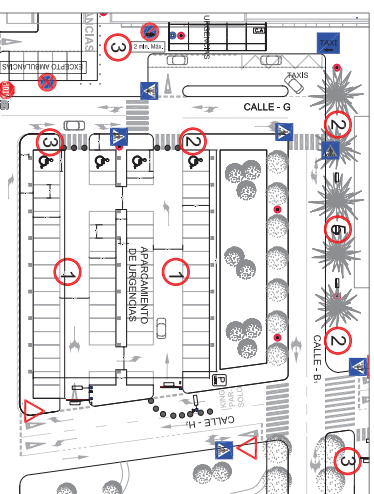


APARCAMIENTO DE URGENCIAS E 1/50

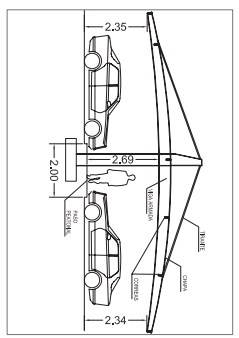

DETALLE PERGOLA E 1/10

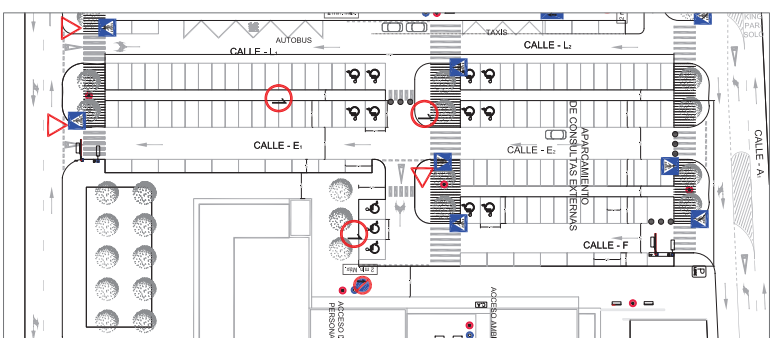

APARCAMIENTO DE CONSULTAS EXTERNAS E 1/50

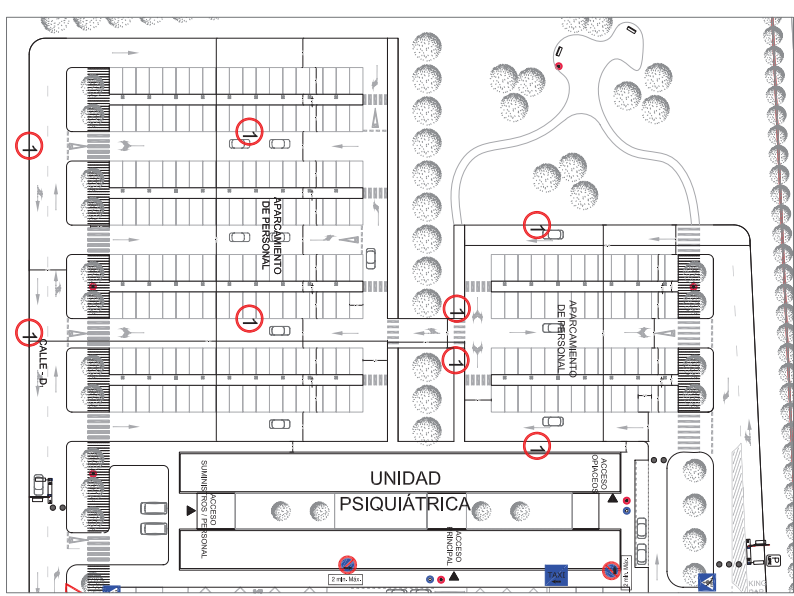

APARCAMIENTO DE PERSONAL E 1/50









PROYECTO DE ACTIVIDAD Y MEMORIA AMBIENTAL
APARCAMIENTO NUEVO HOSPITAL DEL MAR MENOR

PROYECTO: [Redacted]
FECHA: [Redacted]
AUTORIZADO: [Redacted]
FECHA: [Redacted]

PROYECTO: [Redacted]
FECHA: [Redacted]
AUTORIZADO: [Redacted]
FECHA: [Redacted]

PROYECTO: [Redacted]
FECHA: [Redacted]
AUTORIZADO: [Redacted]
FECHA: [Redacted]



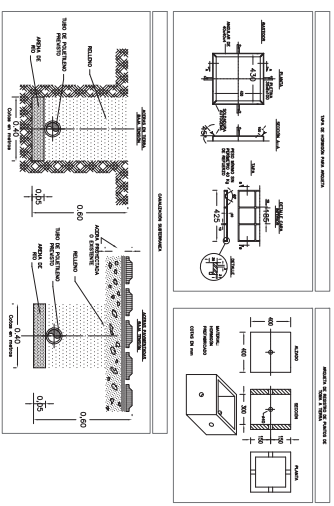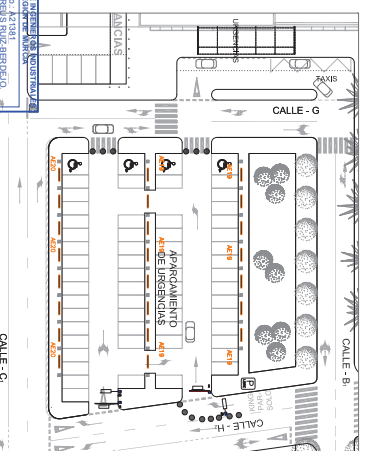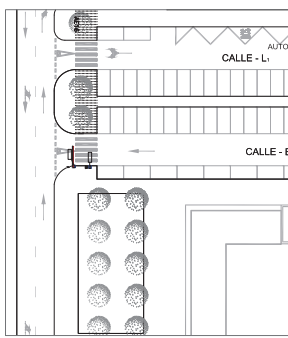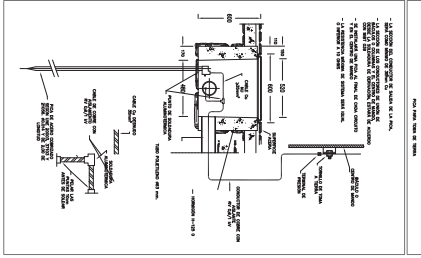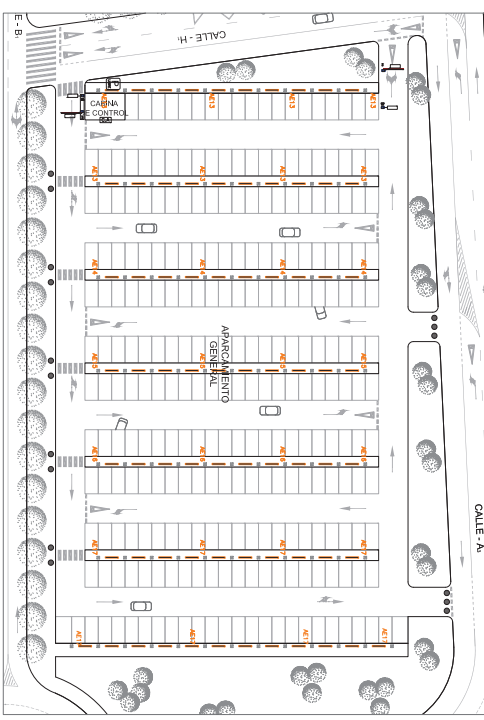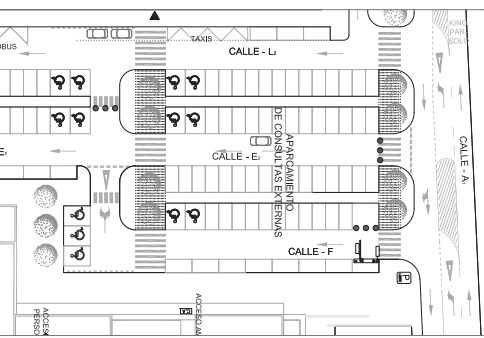

APARCAMIENTO DE CONSULTAS EXTERNAS. E 1/5

APARCAMIENTO GENERAL. E 1/50

Ley 25/2002

Documento visado electrónicamente con número: MU1100094
El alcance de este visado es conforme a lo establecido en el artículo 13 de la Ley 21074 de Colegios profesionales modificado por el artículo 5 de la Ley 252009

3/01/2011	E-01	Exc.	
17/01/2011	REGIÓN DE MURCIA	VISADO COE	