



DOCUMENTACIÓN ADICIONAL Y ACLARACIONES A LOS LICITADORES


A fin de aportar la mayor información posible a los licitadores interesados se aporta en ficheros adjuntos la siguiente documentación:

- Planos de planta del edificio de actividad ambulatoria que se plantea construir junto al bloque quirúrgico existente.
- Plano de sección acotado del mismo edificio del que se puede obtener información relativa a las alturas libres entre plantas y las cotas de los forjados y que coinciden con las del bloque quirúrgico existente.

Asimismo, se indica que en relación al punto 4 del apartado "Propuesta general" del pliego de prescripciones técnicas de la licitación, se considerará admisible tanto que la circulación perimetral planteada discurra por el exterior de los edificios existentes como por el interior de los mismos, quedando a criterio de los licitadores proponer una u otra solución en función de la configuración de sus propuestas.

El mencionado punto establece:

"4. El edificio D, donde se sitúa el bloque quirúrgico comunicará en un futuro el nuevo edificio de Actividad Ambulatoria con el Edificio C de hospitalización, por lo que se deberá establecer una comunicación perimetral hacia los accesos del nuevo edificio de actividad ambulatoria, en cada planta, que permita la circulación de camillas."

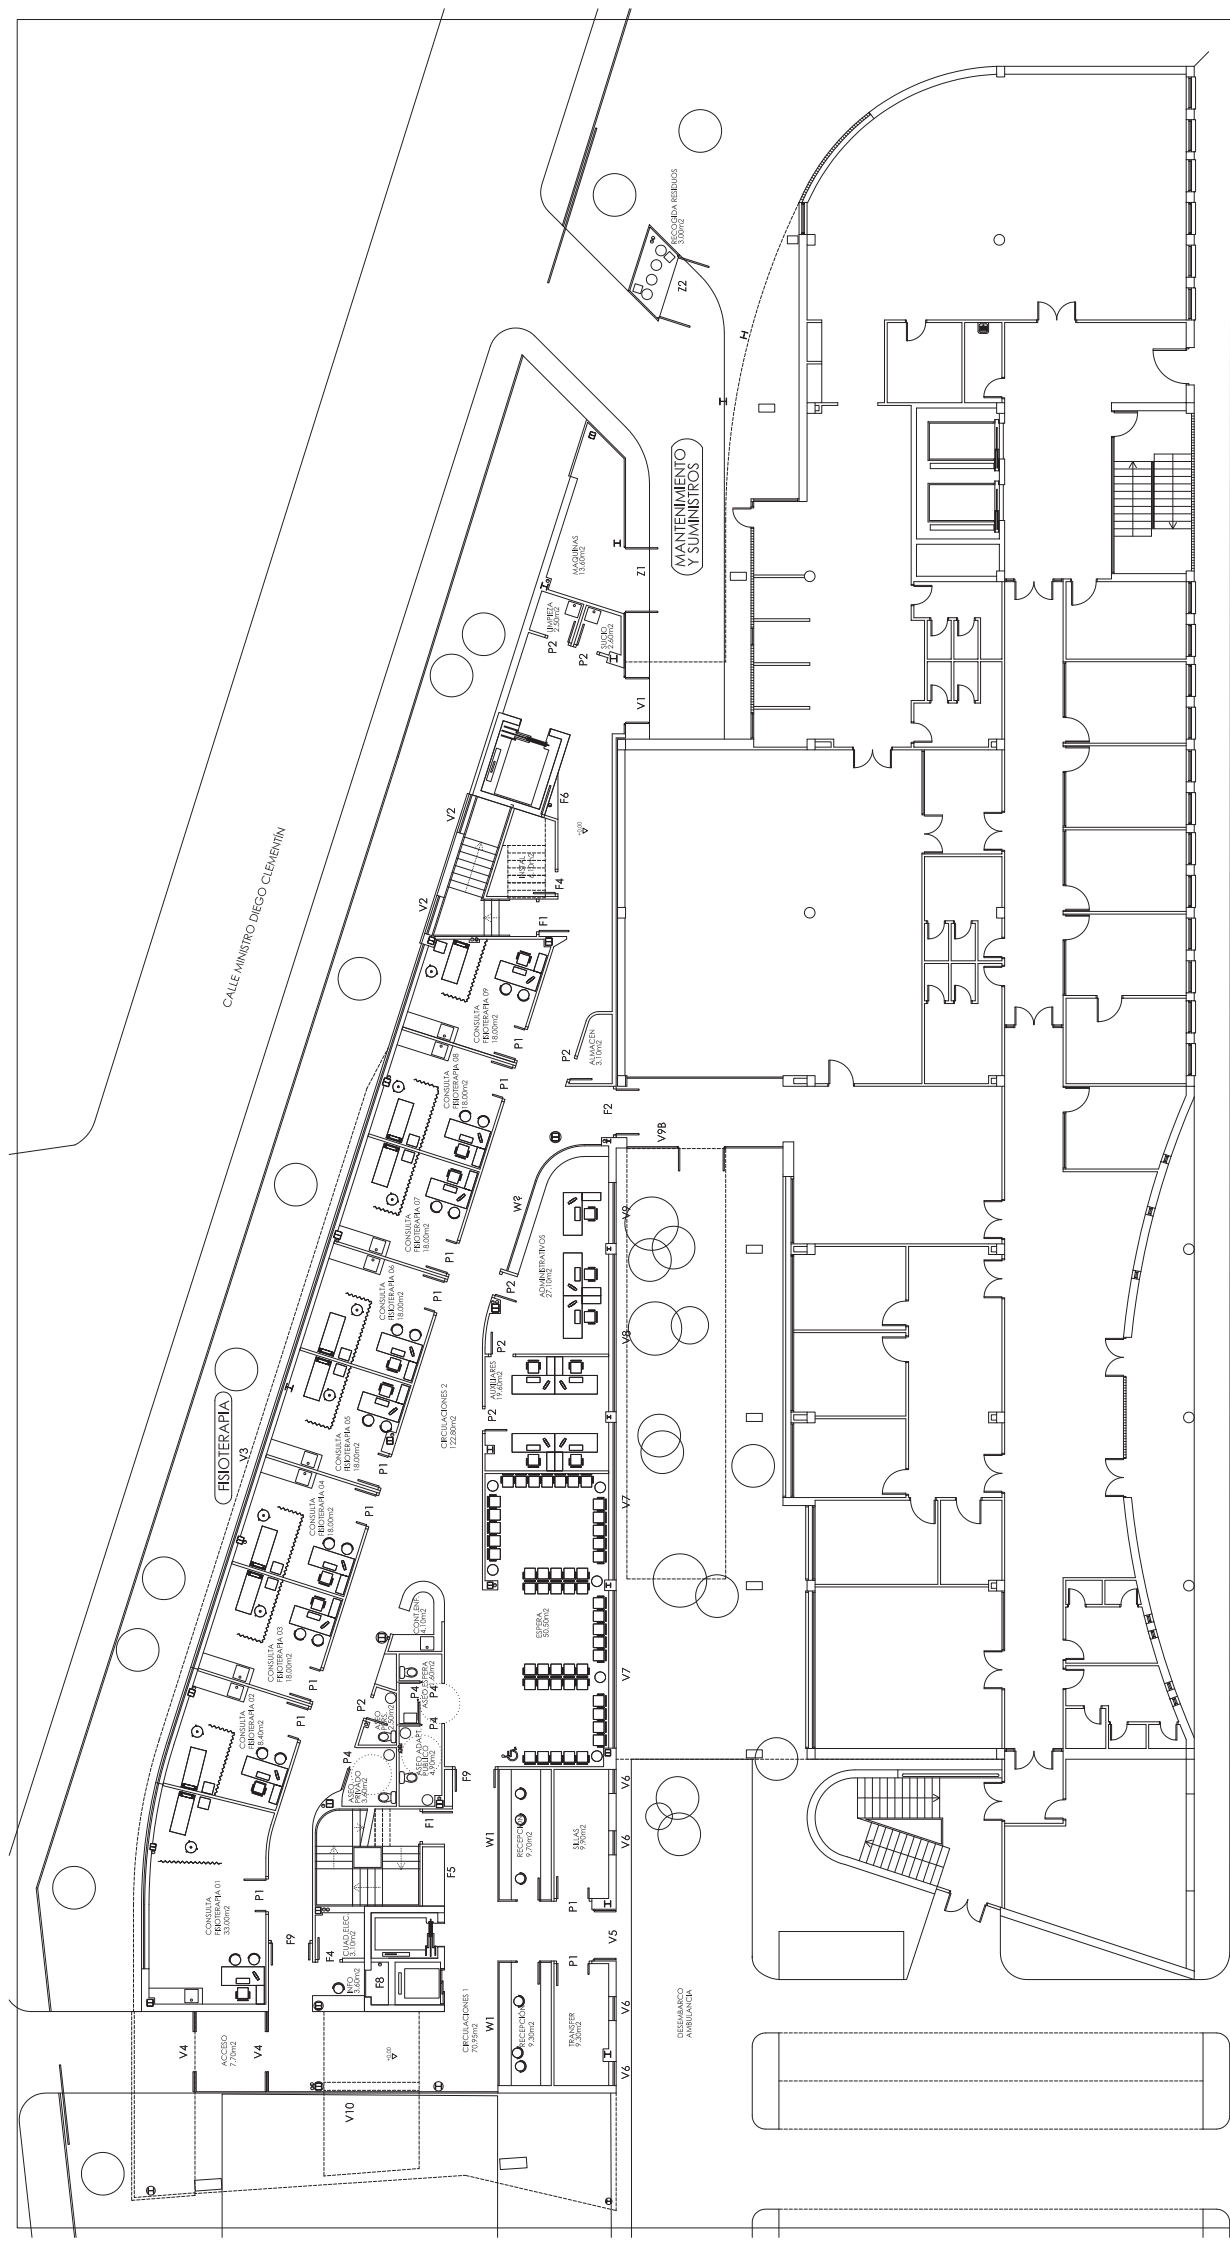



PROYECTISTA	PROYECTO BÁSICO Y DE EJECIÓN
ARQUITECTOS	HOSPITAL DE REHABILITACIÓN DR. CLEMENTE
INGENIEROS	Y UNIDAD DE REHABILITACIÓN DR. HOSPITAL MORALES MEEQUEER
PAISAJISTAS	C. MARQUEZ DE LOS VELEZ, S. DE. 30008, MURCIA

PLANTA BAJA
MOBILIARIO, USOS, SUPERFICIES Y REF. CARPINTERIA

ESCALA	1/100	HOJA	A01	FECHA	JUNIO 2015
--------	-------	------	-----	-------	------------

SUP. CONSTRUIDA PL. BAJA 695.40m²
SUP. CONSTRUIDA TOTAL 5728.65m²

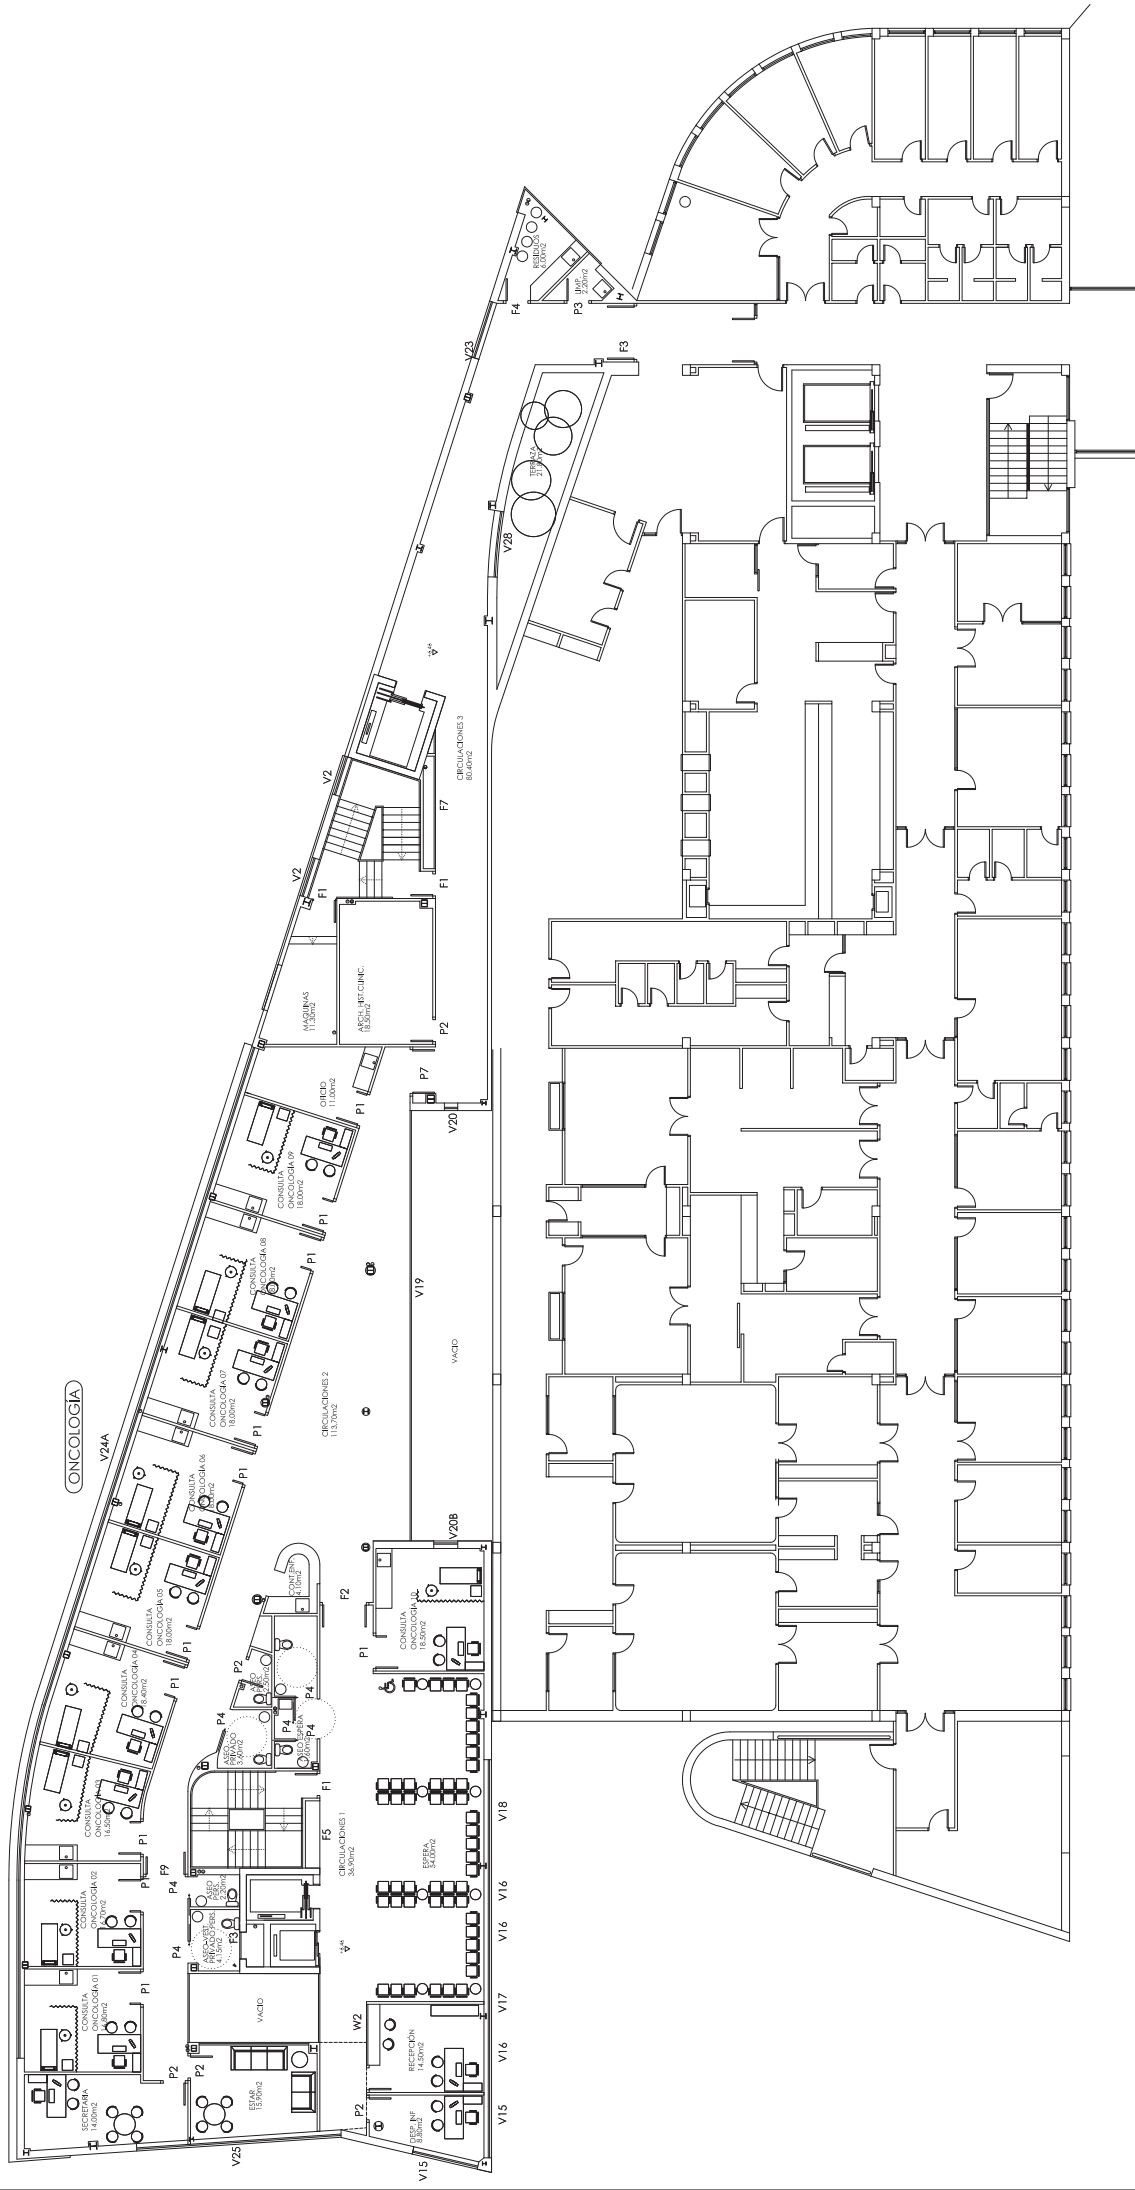

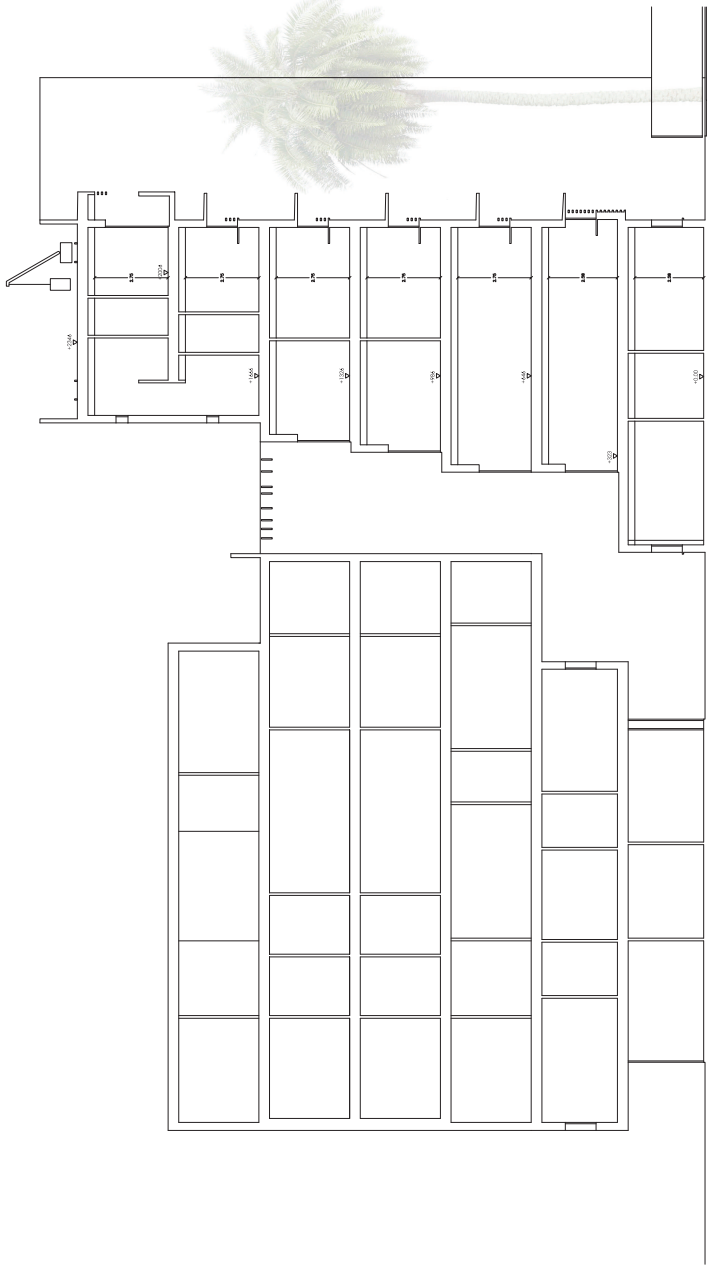

RESIDENCIA PERSONAL GUARDIA

RESIDENCIA PERSONAL GUARDIA


HOSPITAL DE DIA POLIVALENTE

ENDOSCOPIAS DIGESTIVAS

ONCOLOGIA

HOSPITAL DE DIA ONCOHEMATOLOGICO

FSIOTERAPIA

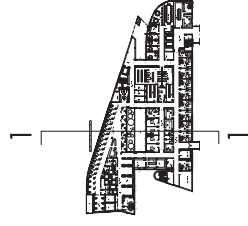

PROYECTISTA	PROYECTOS
PROYECTISTA	PROYECTOS
SECCIÓN 1-1

COTAS Y REF. CARPINTERIA

1/100	A10
-------	-----

JUNIO 2015