Cuadro General de Mando y Proteccion

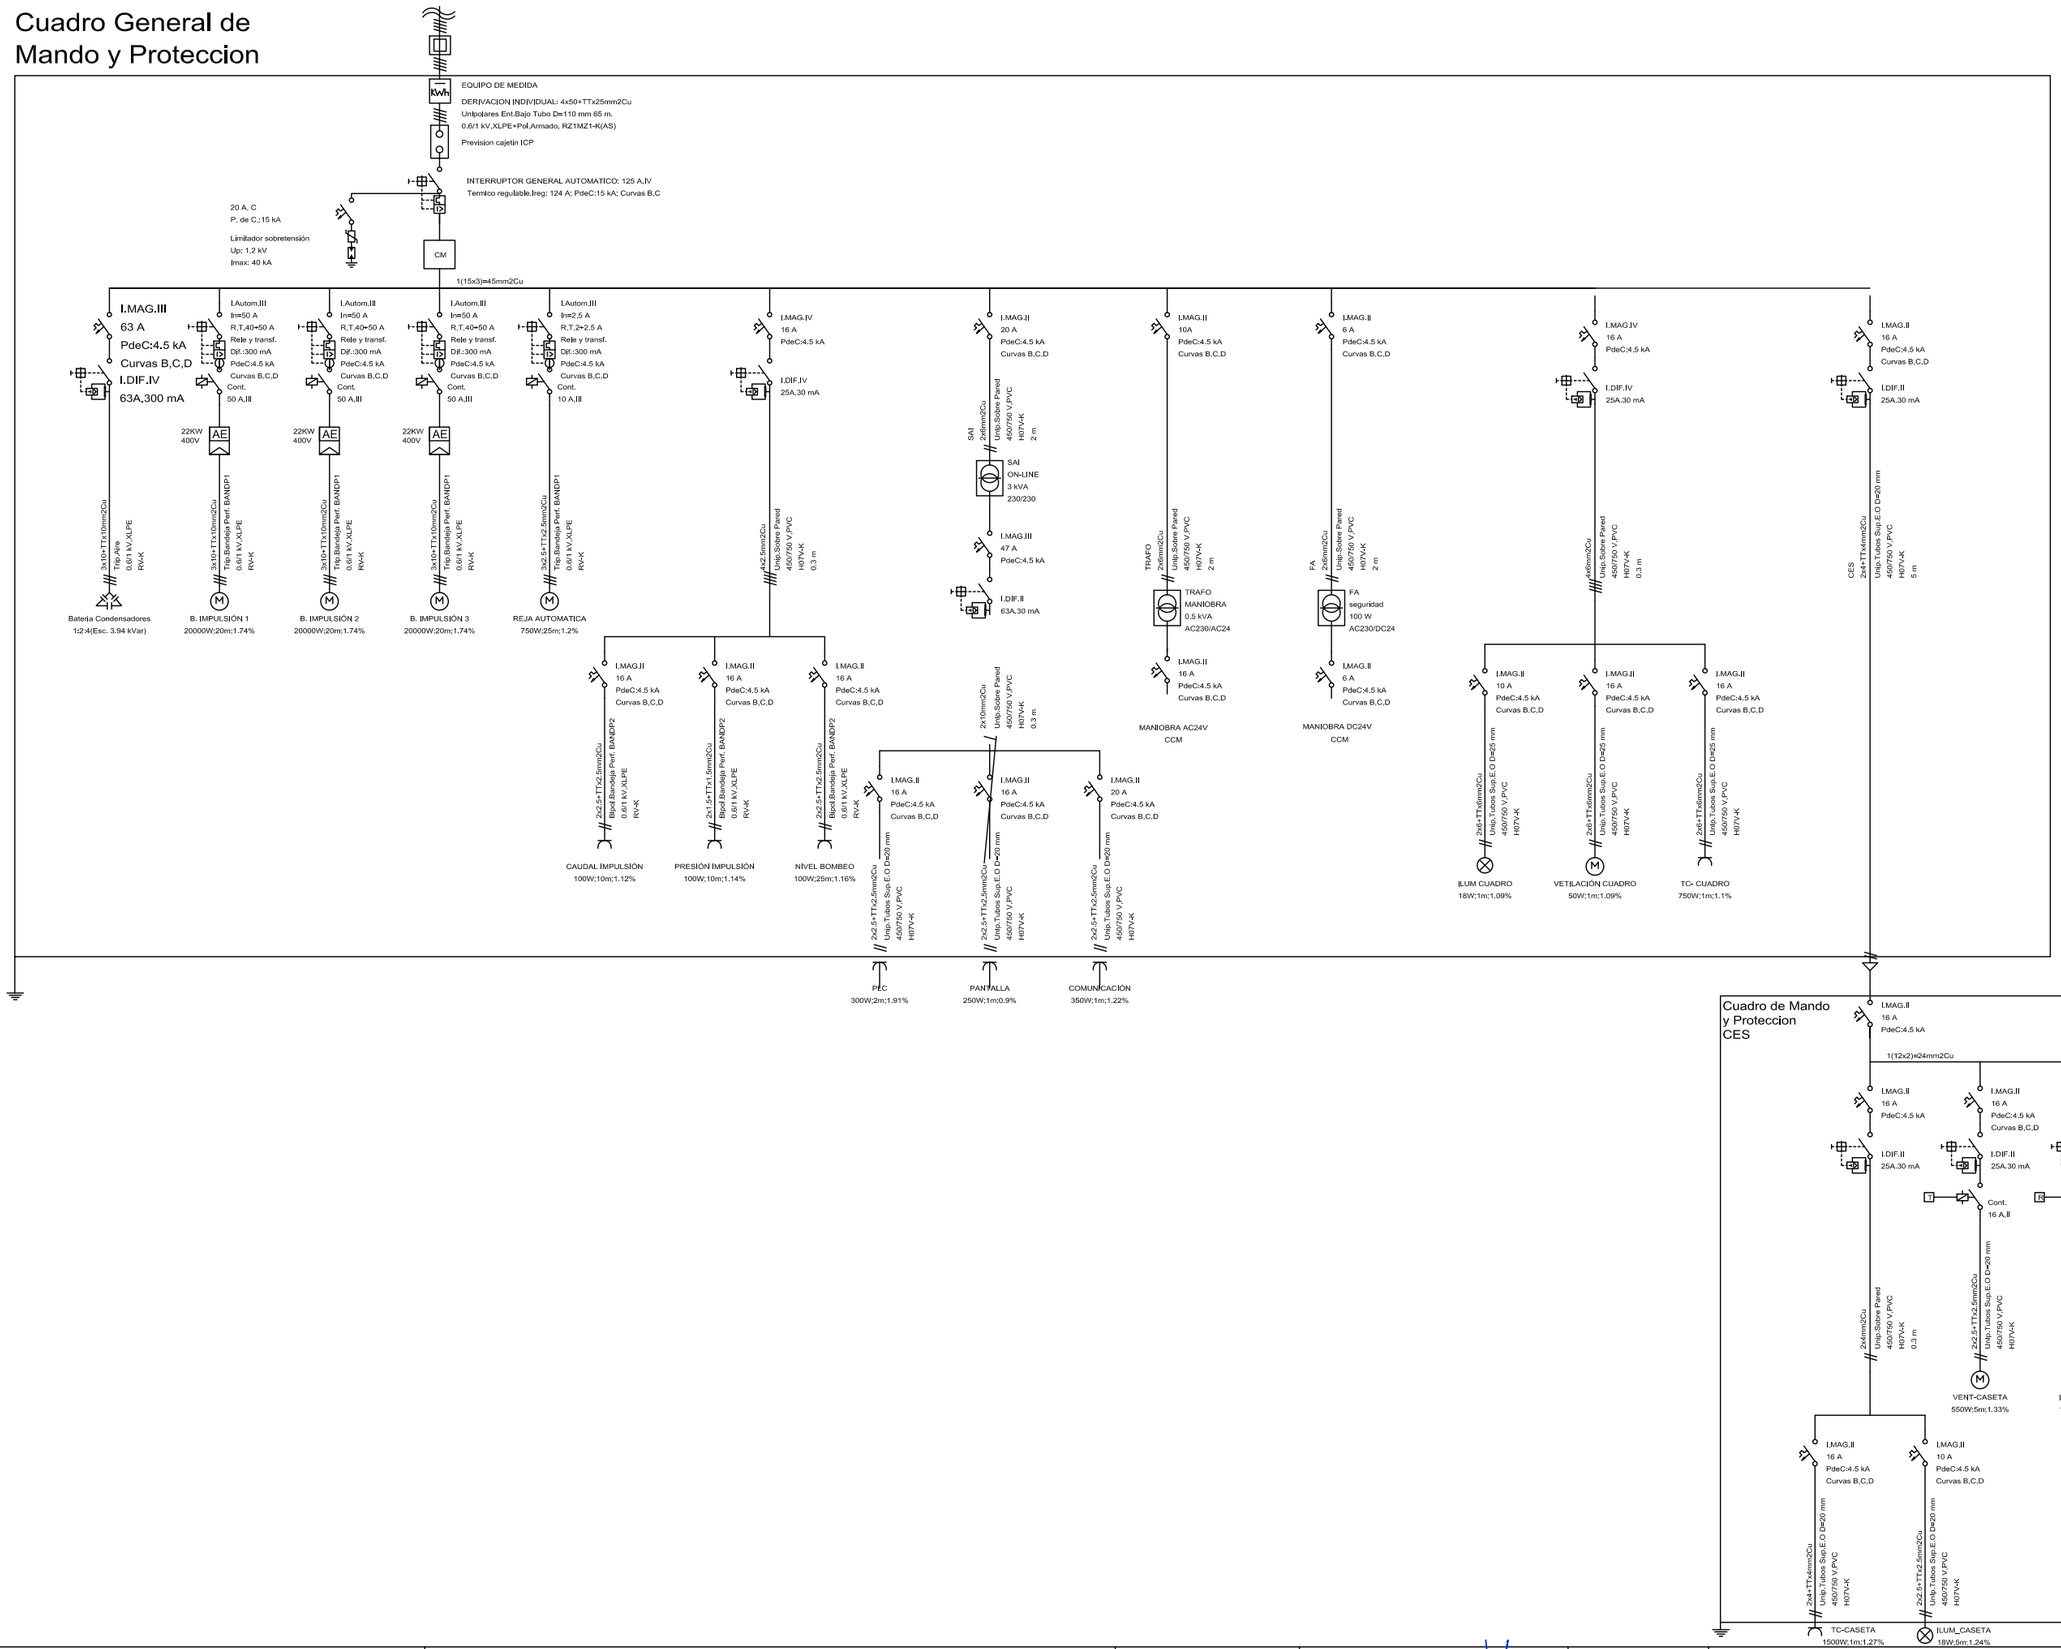

Región de Murcia Consejería de Agricultura y Agua Dirección General del Agua	AYUNTAMIENTO DE MOLINA DE SEGURA	TITULO DEL PROYECTO: ESTACIÓN DE BOMBEO E IMPULSIÓN DE AGUAS RESIDUALES DE EL CHORRICO. T.M. DE MOLINA DE SEGURA	CONSULTOR: GOES Ingeniería Civil	EL INGENIERO MUNICIPAL AUTOR DEL PROYECTO. D.ENRIQUE LORENTE MARTÍNEZ	ESCALA DE ORIGINALES: S/E ORIGINALES: UNE A3	TITULO DEL PLANO: INSTALACIONES ELÉCTRICAS ESQUEMA UNIFILAR	Nº DE PLANO: 11.3 HOJA:	FECHA: JULIO 2014