


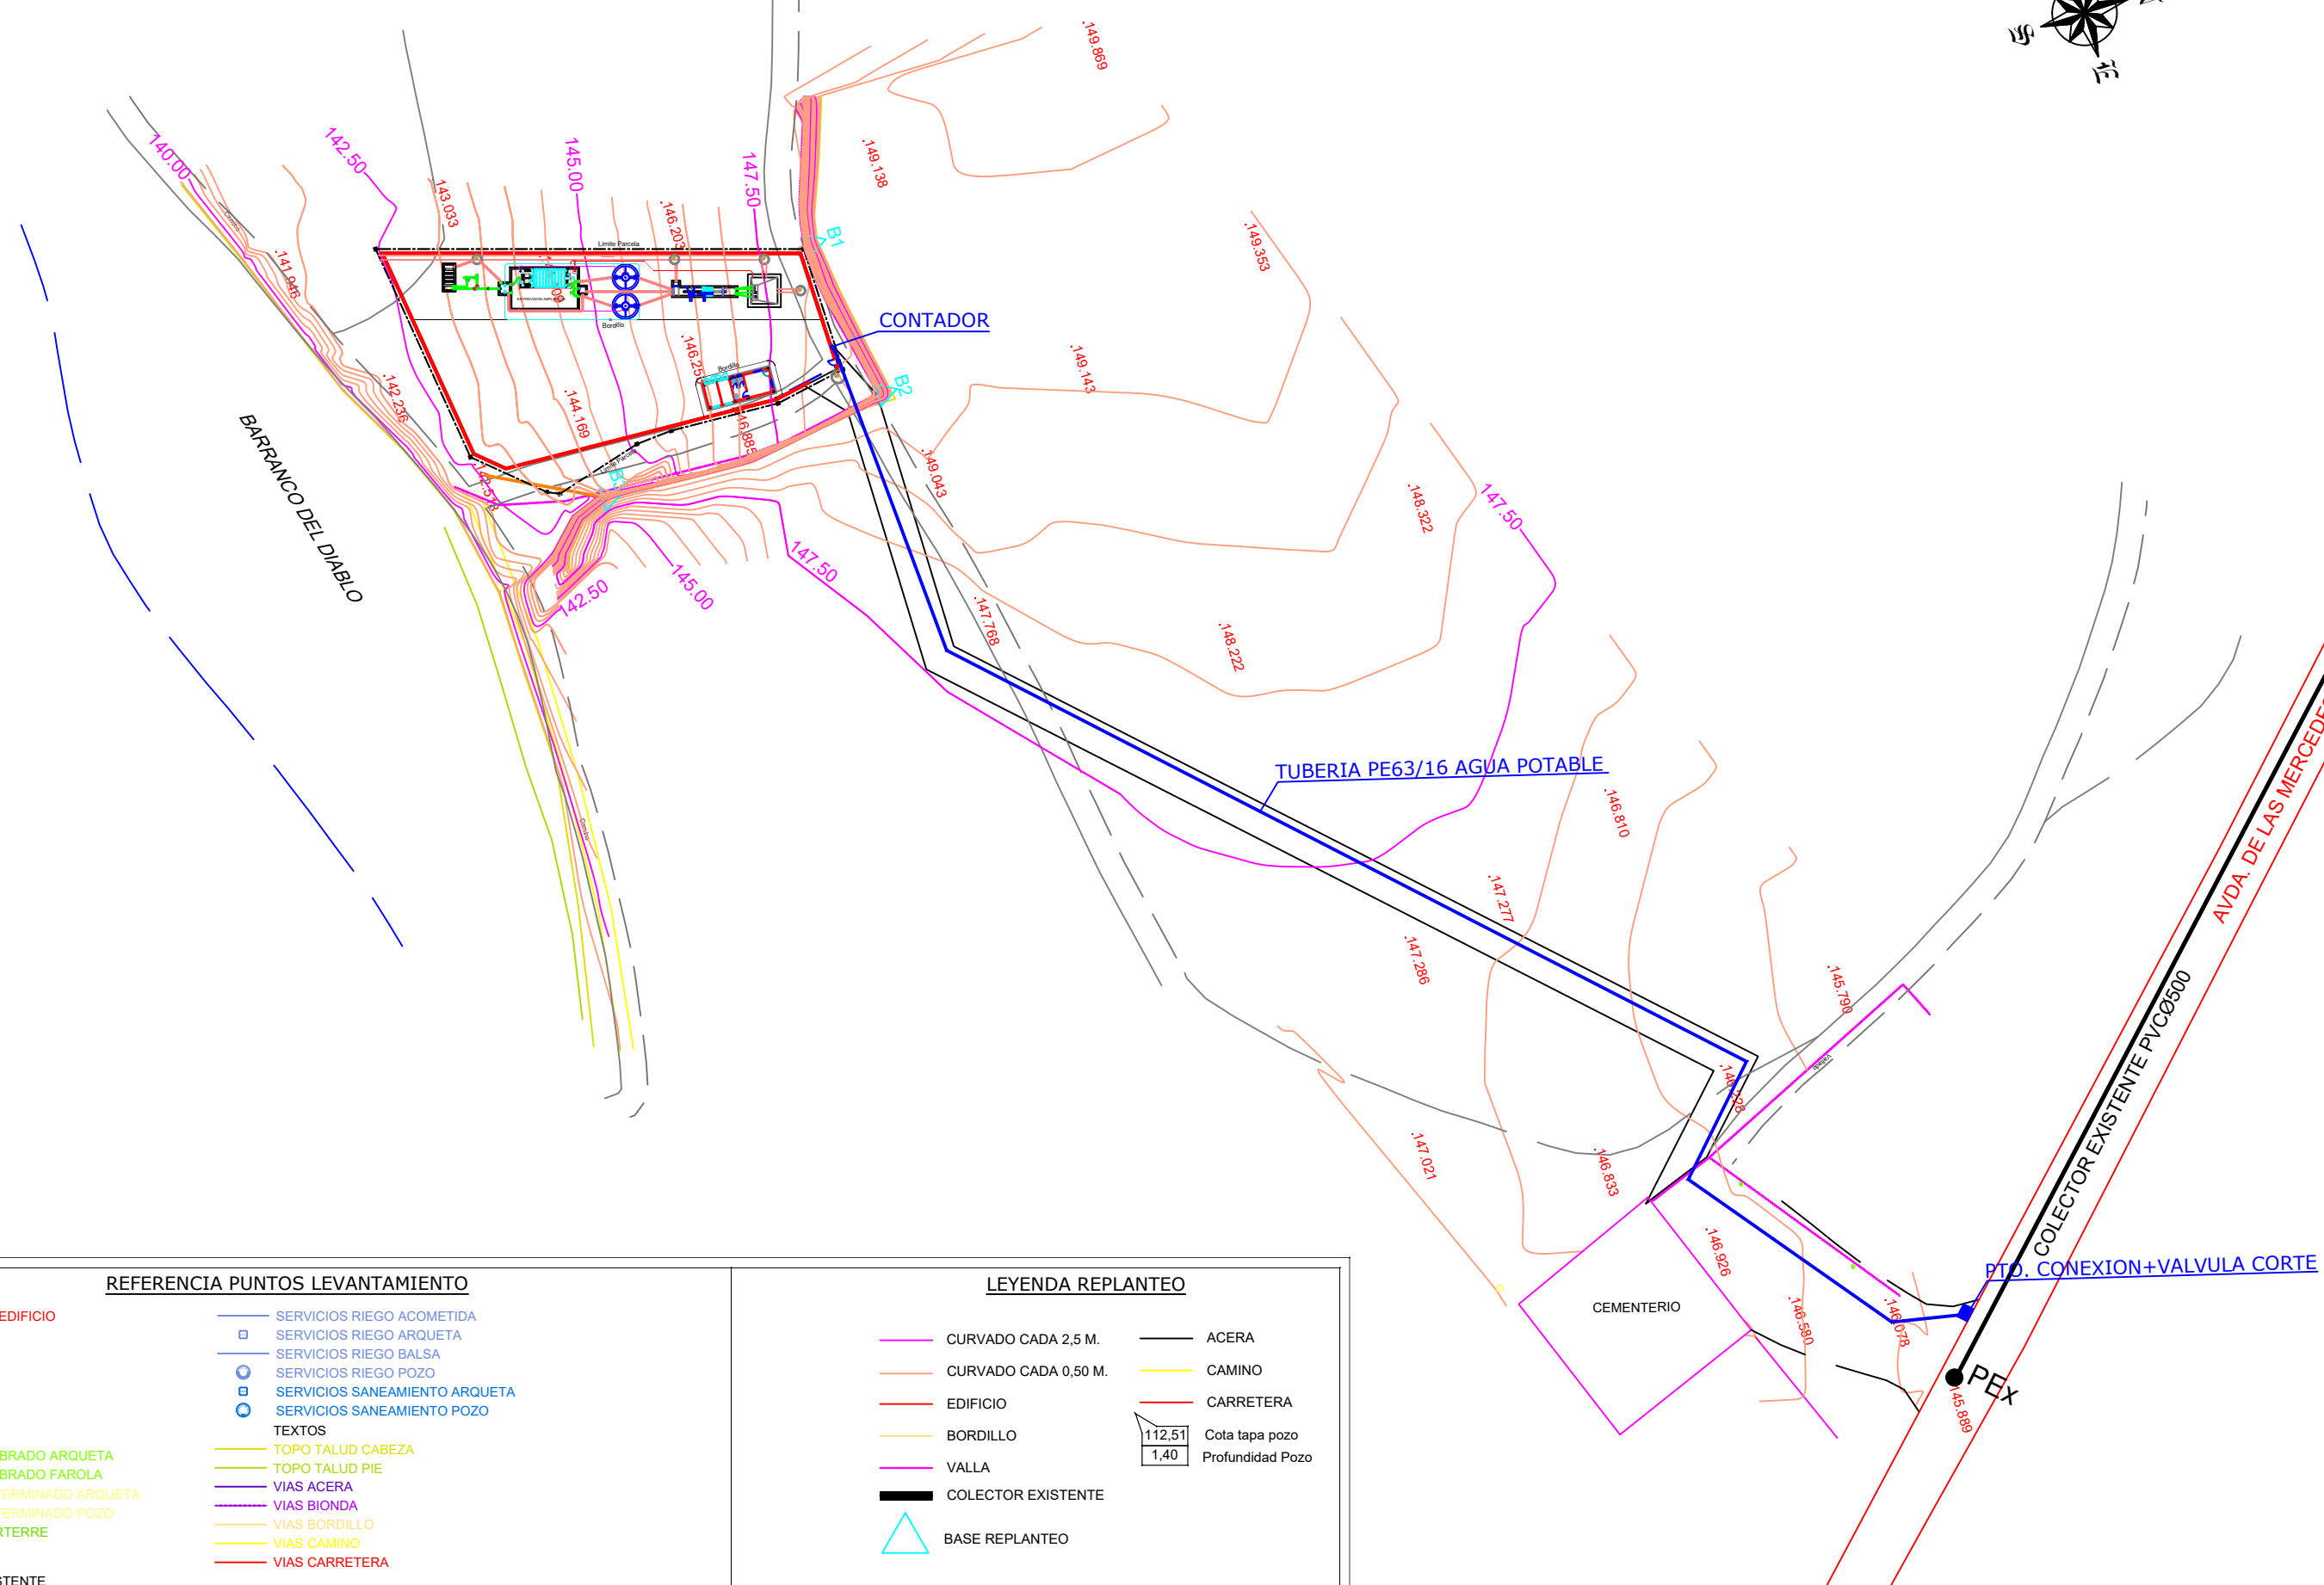

REFERENCIA PUNTOS LEVANTAMIENTO

- CONSTRUCCION EDIFICIO
- LIMITES HITO
- LIMITES MURETE
- LIMITES MURO
- LIMITES OBRAS
- LIMITES PUERTA
- LIMITES VALLA
- SERVICIOS ALUMBRADO ARQUETA
- SERVICIOS ALUMBRADO FAROLA
- SERVICIOS INDETERMINADO ARQUETA
- SERVICIOS INDETERMINADO POZO
- VEGETACION PARTERRE
- POSTE BAJO EXISTENTE

- SERVICIOS RIEGO ACOMETIDA
- SERVICIOS RIEGO ARQUETA
- SERVICIOS RIEGO BALSA
- SERVICIOS RIEGO POZO
- SERVICIOS SANEAMIENTO ARQUETA
- SERVICIOS SANEAMIENTO POZO
- TEXTOS
- TOPO TALUD CABEZA
- TOPO TALUD PIE
- VIAS ACERA
- VIAS BIONDA
- VIAS BORDILLO
- VIAS CAMINO
- VIAS CARRETERA

LEYENDA REPLANTEO

- CURVADO CADA 2,5 M.
- CURVADO CADA 0,50 M.
- EDIFICIO
- BORDILLO
- VALLA
- COLECTOR EXISTENTE
- BASE REPLANTEO
- ACERA
- CAMINO
- CARRETERA
- Cota tapa pozo
- Profundidad Pozo