

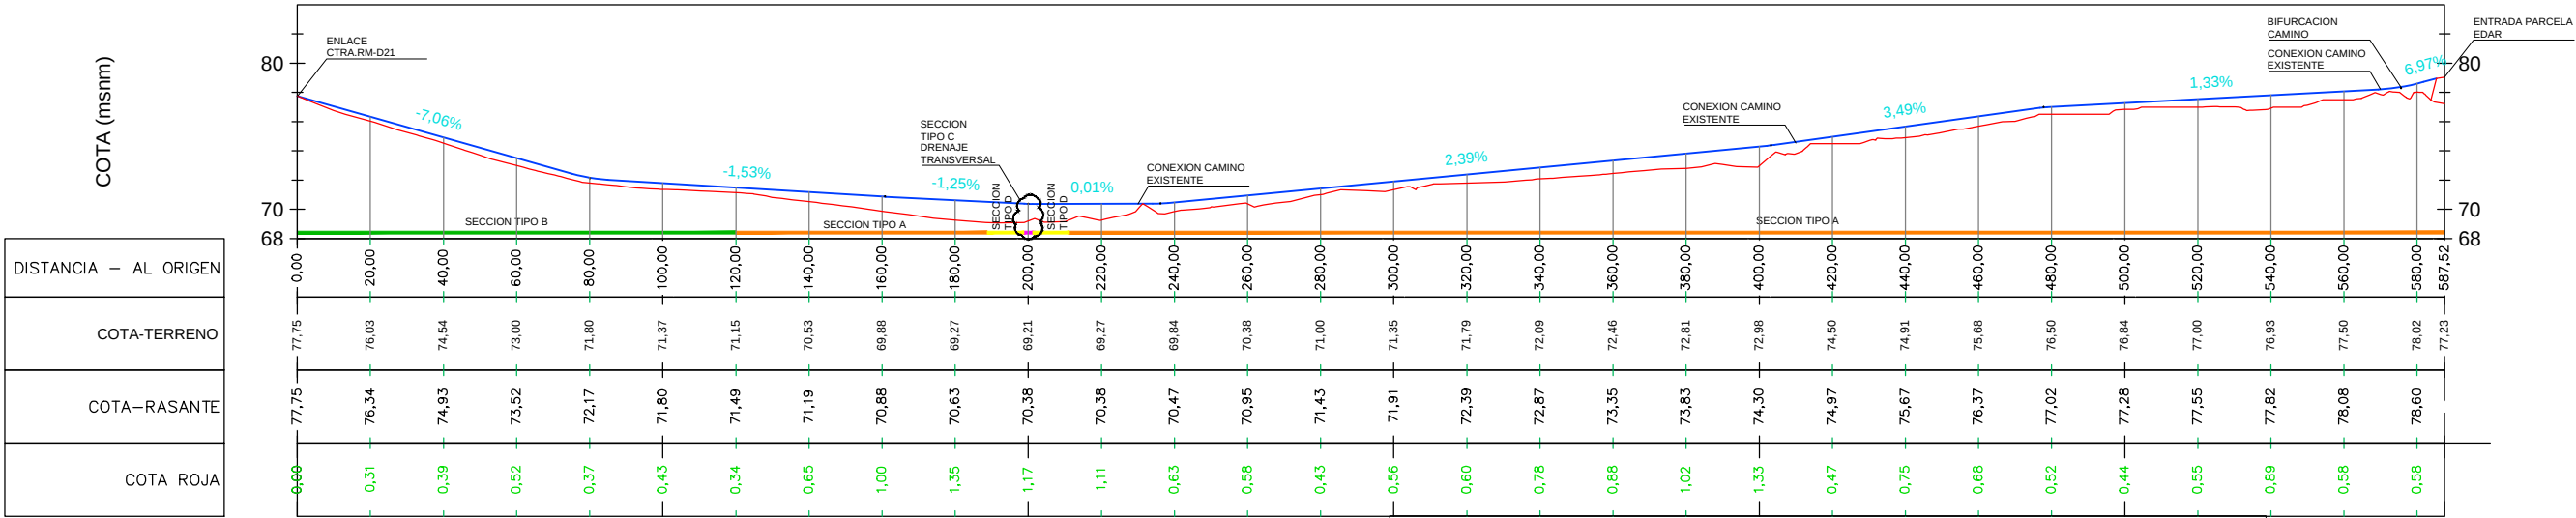


CAMINO ACCESO EDAR
Escala - V: 500 H:2000

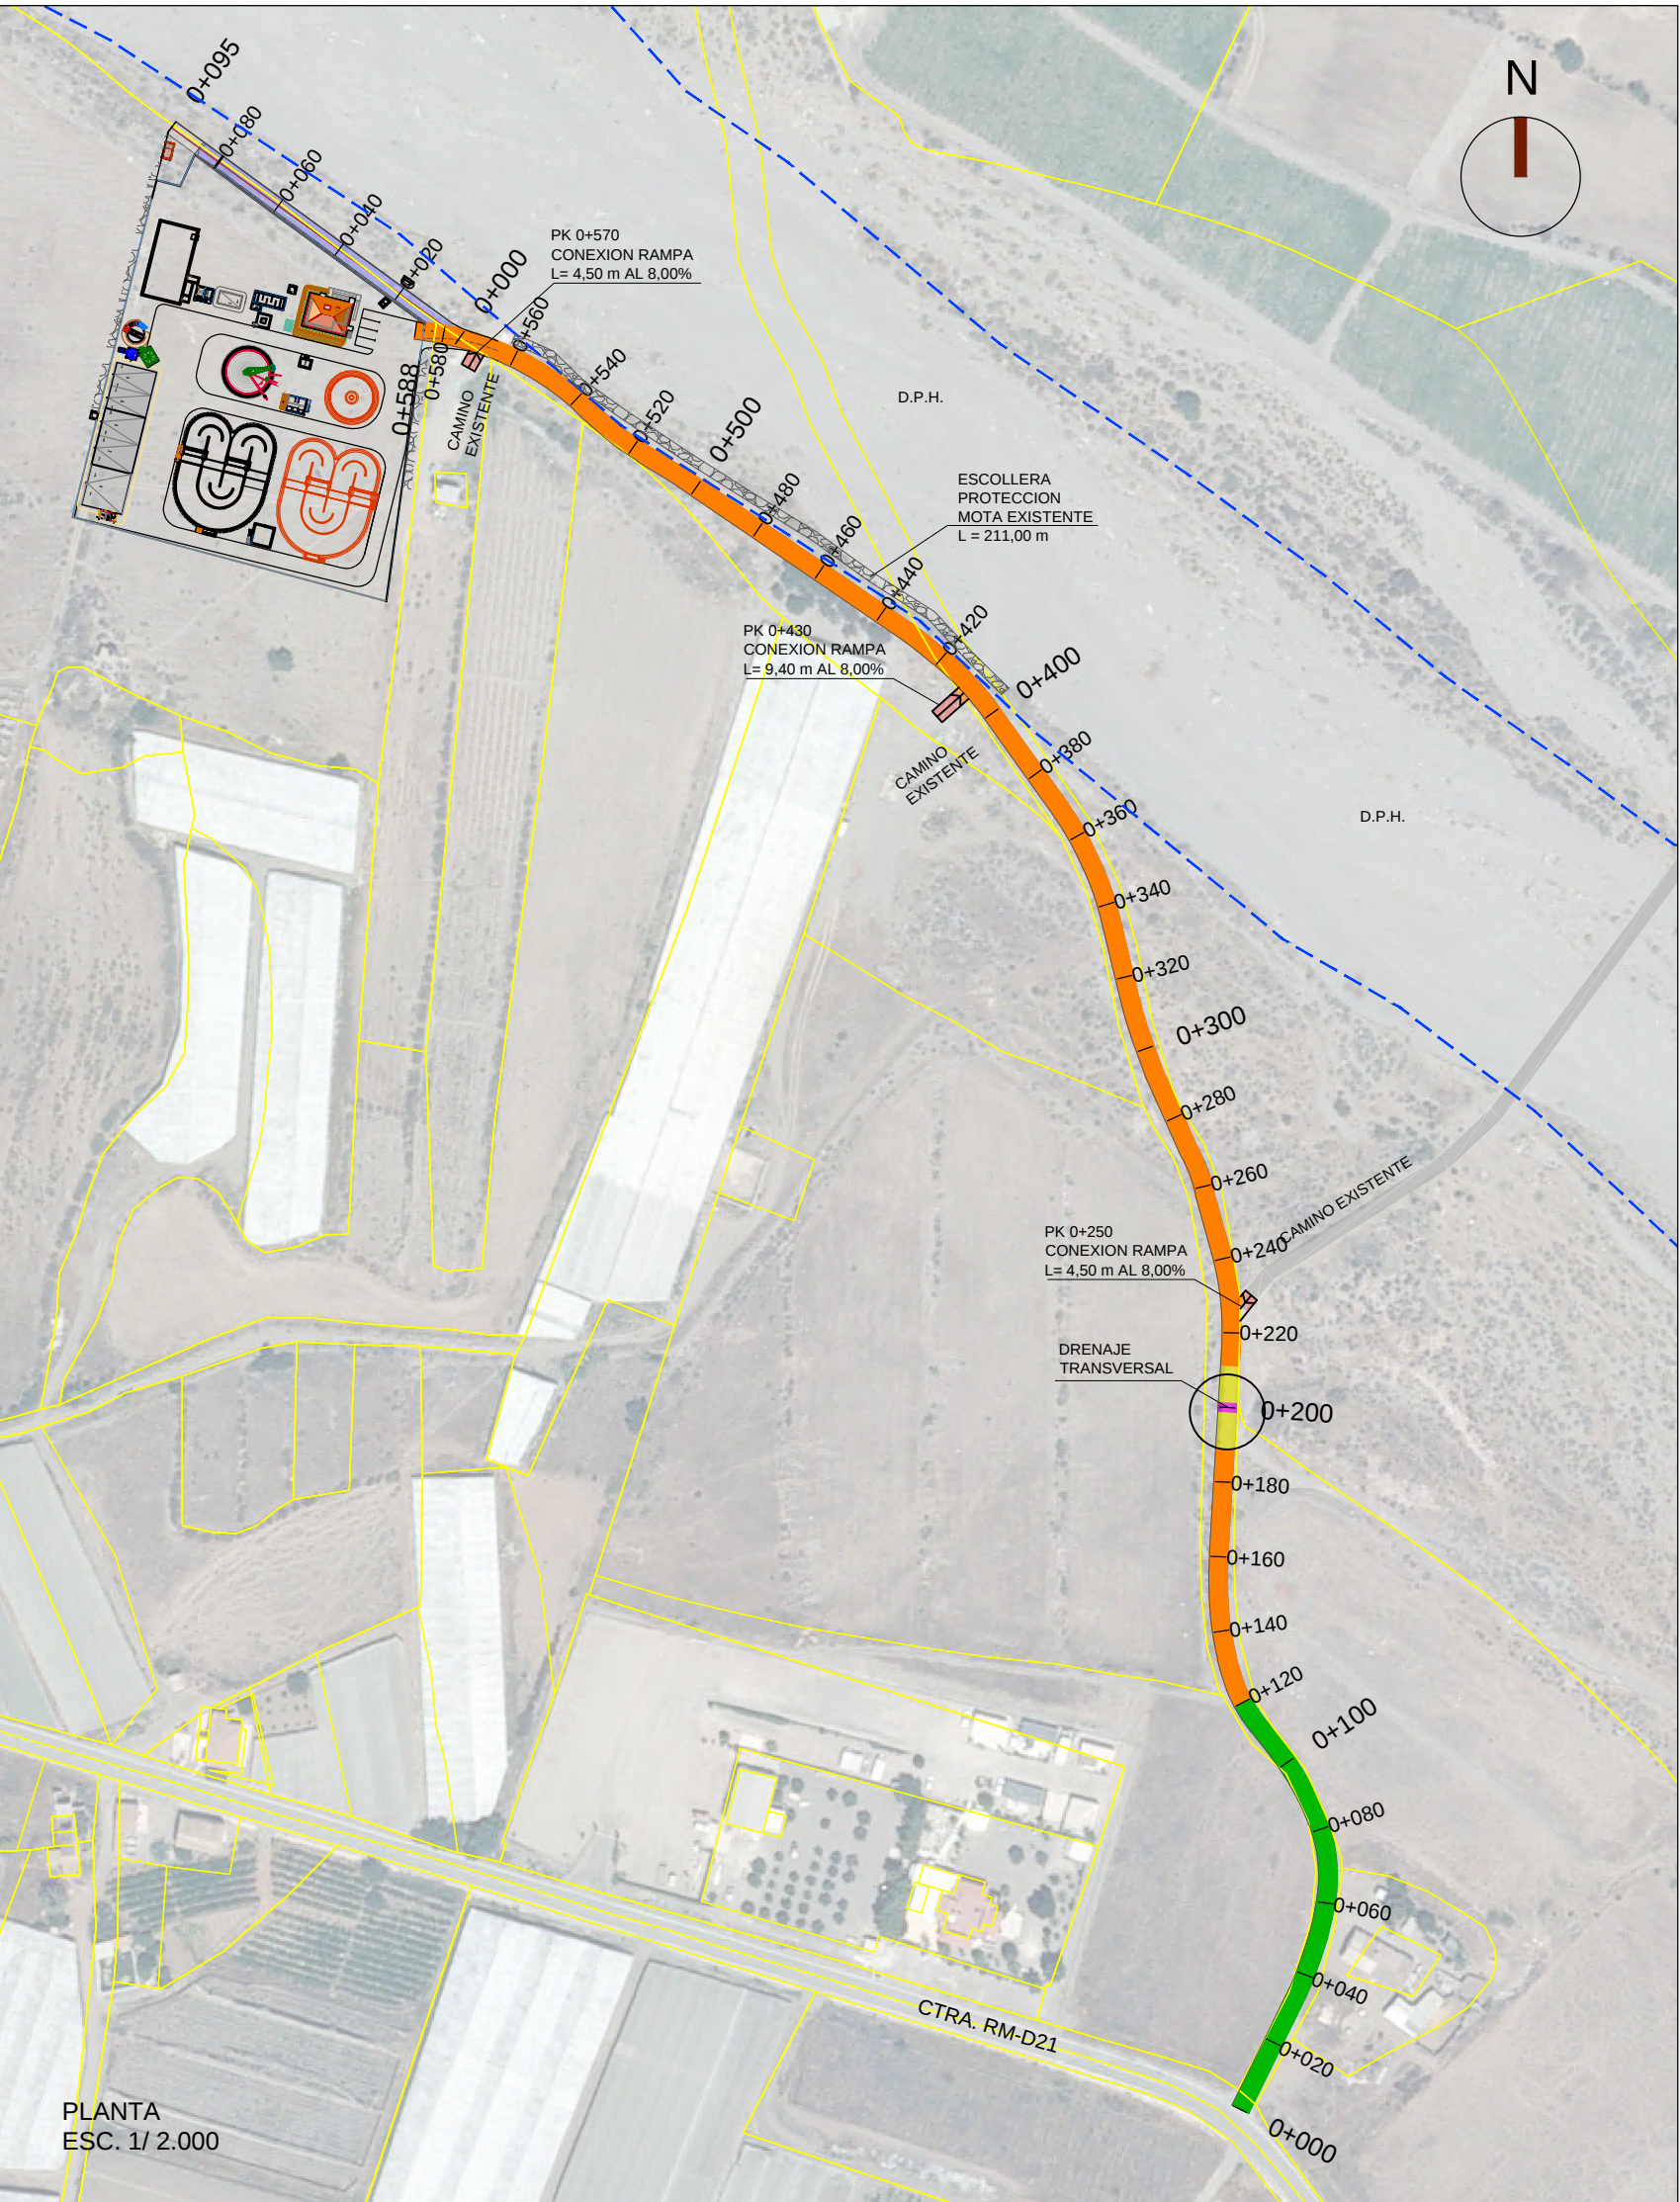

CAMINO ACCESO CT
Escala - V: 500 H:2000

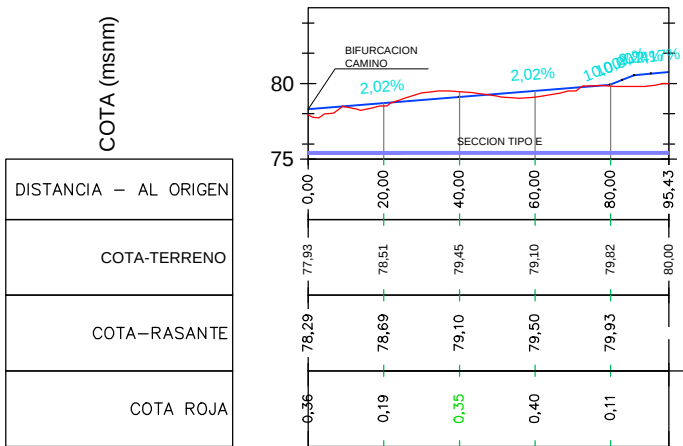


SECCIÓN TRANSVERSAL

TIPO A

ESC. 1/ 75

Cotas en m.

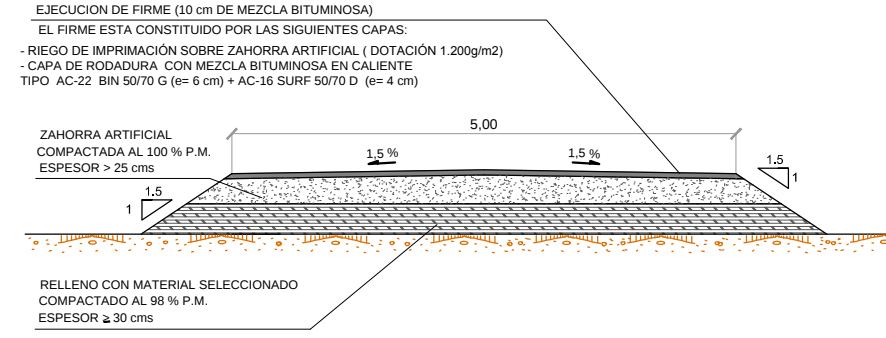


SECCIÓN TRANSVERSAL

TIPO B

ESC. 1/ 75

Cotas en m.

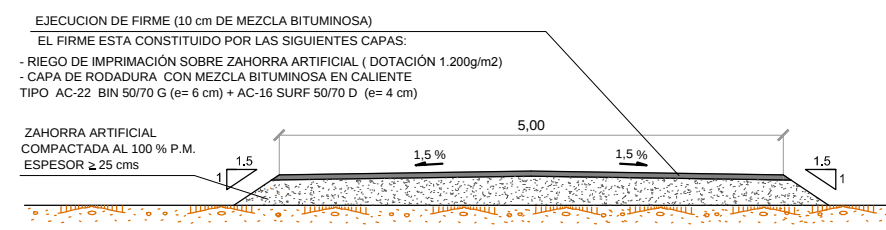


SECCIÓN TRANSVERSAL

TIPO C

ESC. 1/ 75

Cotas en m.

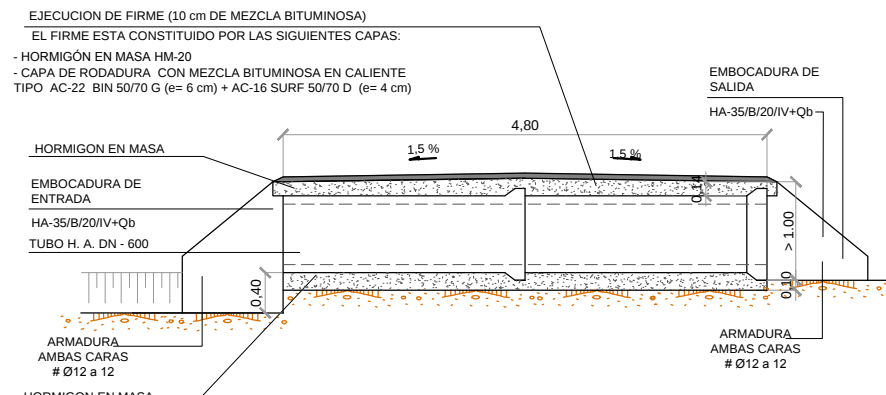


SECCIÓN TRANSVERSAL

TIPO D

ESC. 1/ 75

Cotas en m.





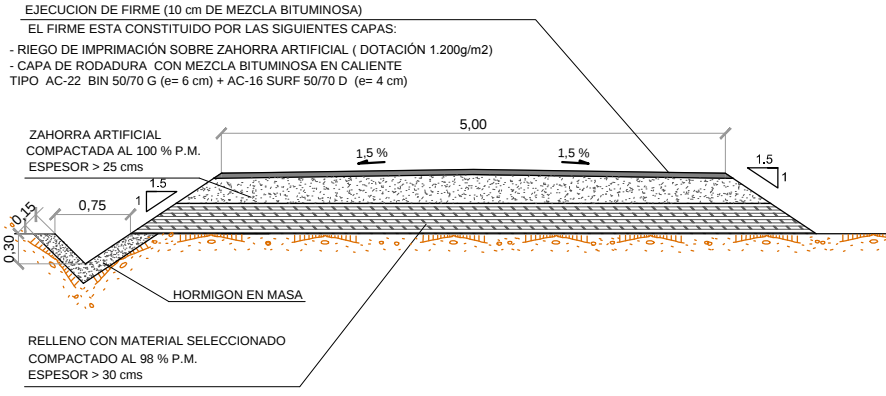


SECCIÓN TRANSVERSAL

TIPO E

ESC. 1/ 75

Cotas en m.

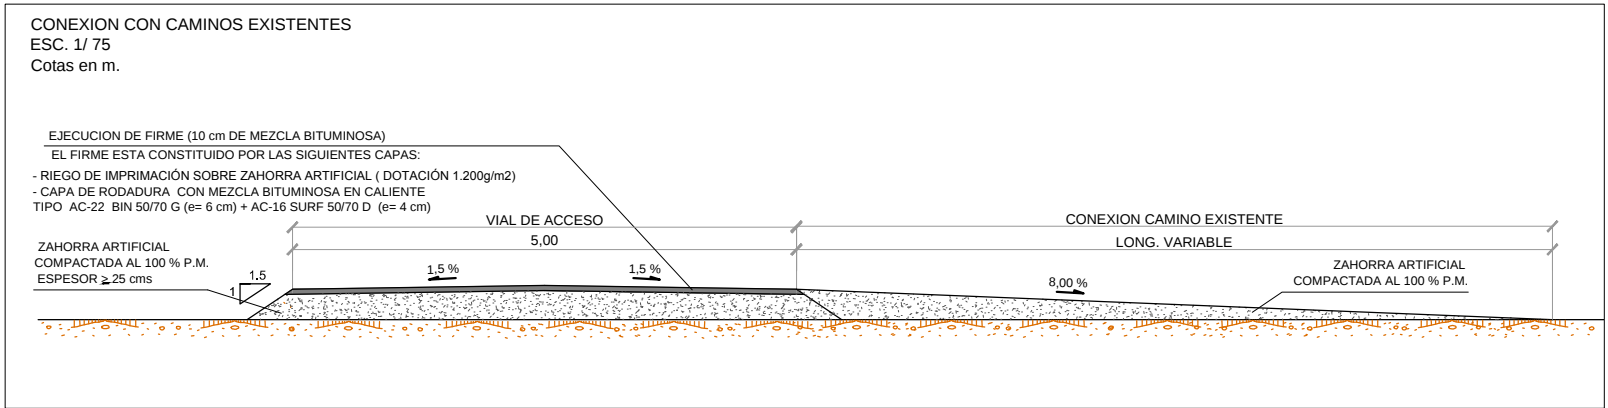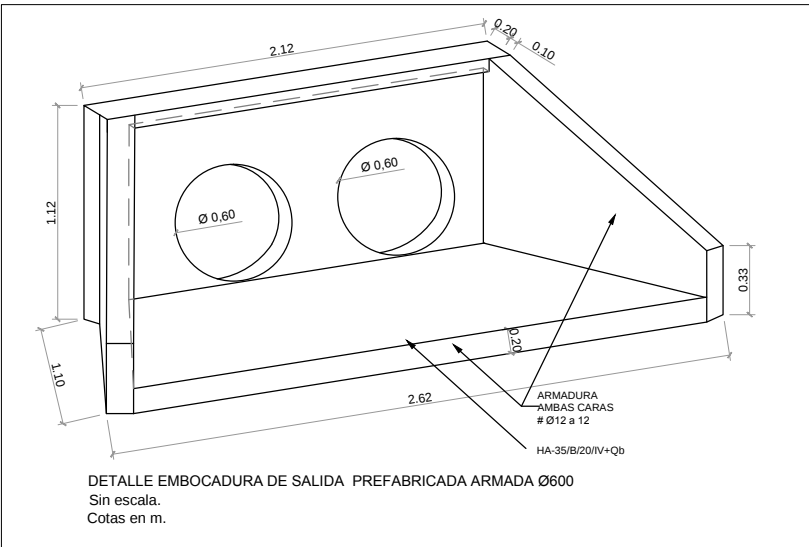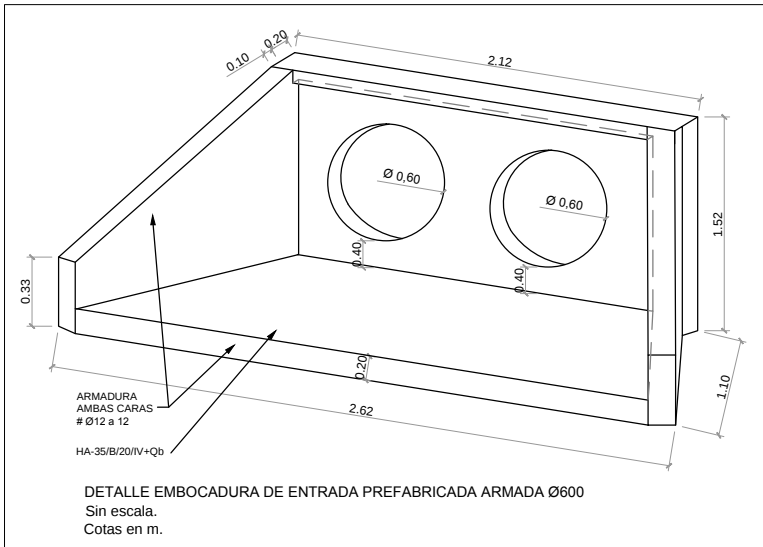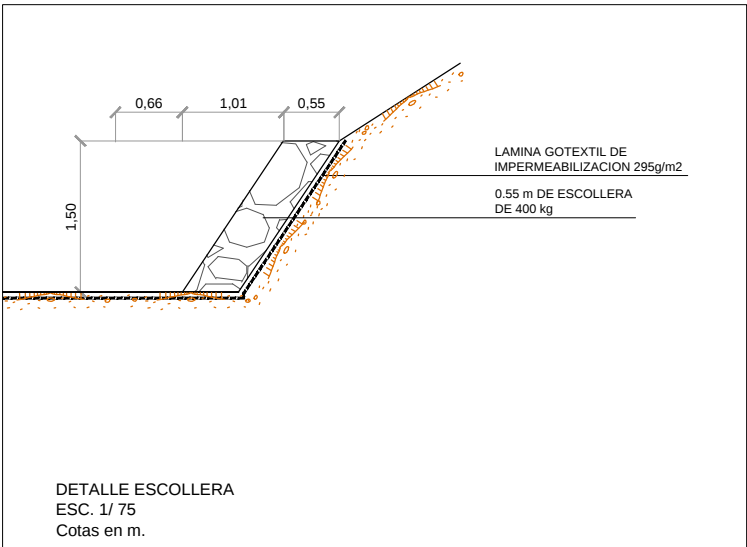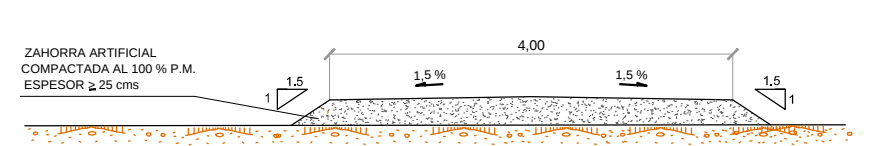

Región de Murcia
Consejería de Agricultura y Agua
Dirección General del Agua

PROYECTO DE LA ESTACIÓN DEPURADORA DE AGUAS RESIDUALES DE RAMONETE, TM DE LORCA (MURCIA)

ESCALA VARIAS
FECHA FEBRERO 2014
INGENIERO DIRECTOR DE PROYECTO
INGENIERO AUTOR DEL PROYECTO
ASISTENCIA TÉCNICA
PLANO Nº 14.1
HOJA 01 DE 02

VIAL DE ACCESO
SECCIONES TIPO Y PERFIL LONGITUDINAL.

Fdo. Francisco Lucas Martínez
Fdo. Miguel Ángel Gimeno Martínez

arada






























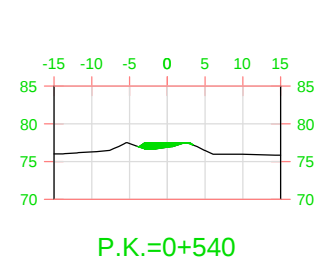


Tabla de volúmenes totales							
P.K.	Área desmonte	Área terraplén	Vol. desmonte	Vol. terraplén	Vol. desmonte acum.	Vol. terraplén acum.	Volumen neto
0+00.00	2.05	0.00	0.00	0.00	0.00	0.00	0.00
0+20.00	0.40	0.08	24.57	0.83	24.57	0.83	23.75
0+40.00	0.63	0.32	10.32	4.00	34.90	4.83	30.07
0+60.00	0.00	1.03	6.32	13.45	41.22	18.27	22.95
0+80.00	0.06	0.31	0.52	13.46	41.74	31.73	10.00
1+00.00	0.55	0.41	5.83	7.26	47.57	38.99	8.57
1+20.00	0.36	0.55	9.27	9.49	56.84	48.48	8.35
1+40.00	0.04	1.90	4.18	24.08	61.01	72.56	-11.55
1+60.00	0.00	3.64	0.39	55.08	61.40	127.64	-66.24
1+80.00	0.00	6.20	0.00	98.42	61.40	226.07	-164.67
2+00.00	0.00	5.16	0.00	113.64	61.40	339.71	-278.31
2+20.00	0.00	3.90	0.00	90.75	61.40	430.46	-369.05
2+40.00	0.24	1.35	2.50	52.81	63.90	483.26	-419.36
2+60.00	0.00	2.16	2.42	35.10	66.32	518.36	-452.04
2+80.00	0.03	1.70	0.34	38.20	66.66	556.56	-489.90
3+00.00	0.00	1.66	0.33	33.69	66.99	590.25	-523.26
3+20.00	0.00	1.86	0.00	35.11	66.99	625.36	-558.37
3+40.00	0.00	3.30	0.00	51.64	66.99	677.00	-610.01
3+60.00	0.00	4.18	0.00	74.89	66.99	751.89	-684.90
3+80.00	0.00	4.95	0.00	91.42	66.99	843.31	-776.32
4+00.00	0.06	5.12	0.59	100.69	67.58	944.00	-876.42
4+20.00	0.90	0.23	9.67	52.90	77.25	996.90	-919.66
4+40.00	0.11	2.19	10.10	24.28	87.35	1021.18	-933.83
4+60.00	0.03	1.77	1.32	39.59	88.67	1060.78	-972.11
4+80.00	0.00	1.17	0.25	29.45	88.92	1090.23	-1001.31
5+00.00	0.03	1.02	0.31	21.90	89.24	1112.13	-1022.90
5+20.00	0.05	0.89	0.81	19.11	90.05	1131.25	-1041.20
5+40.00	0.00	3.42	0.49	43.42	90.54	1174.66	-1084.12
5+60.00	0.12	1.33	1.17	47.01	91.71	1221.67	-1129.96
5+80.00	0.00	3.27	1.18	45.59	92.89	1267.27	-1174.37

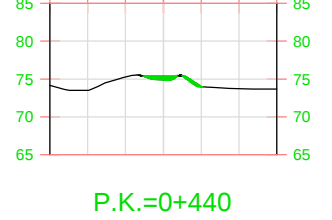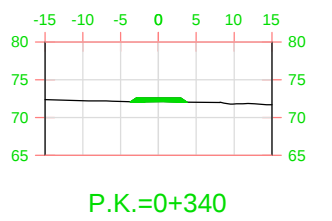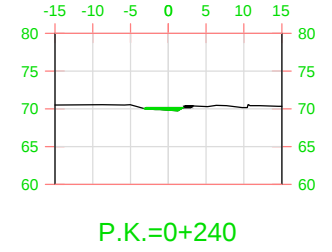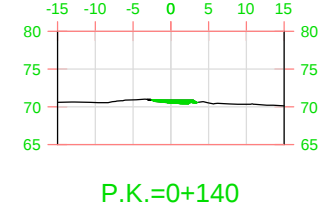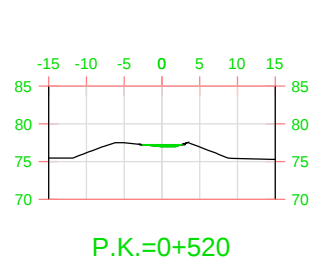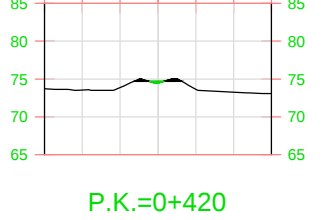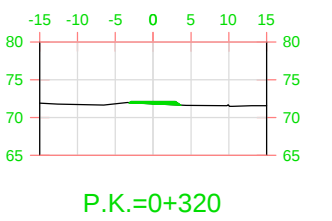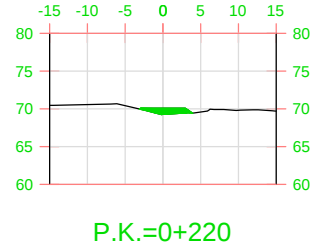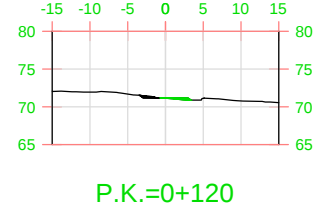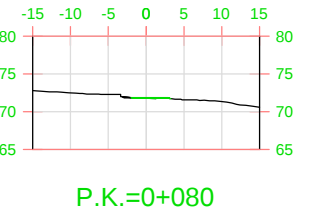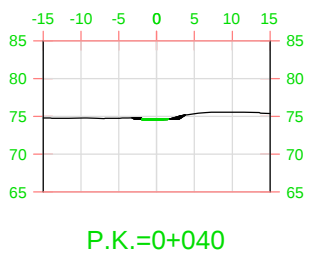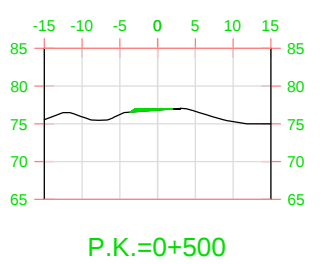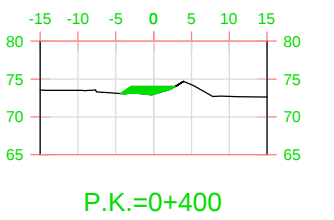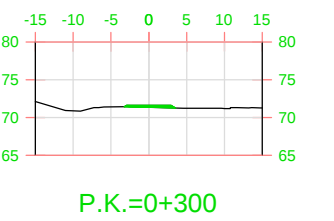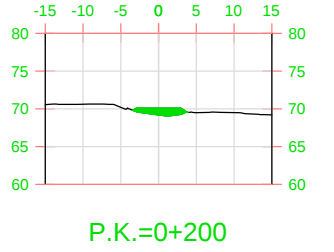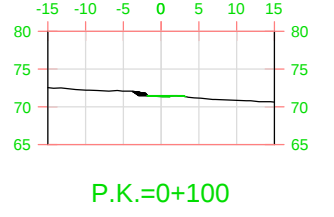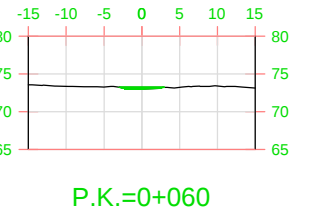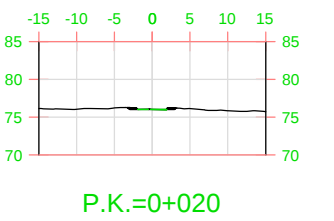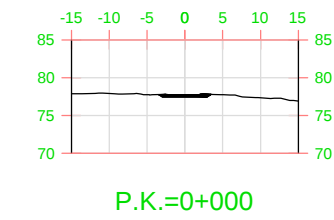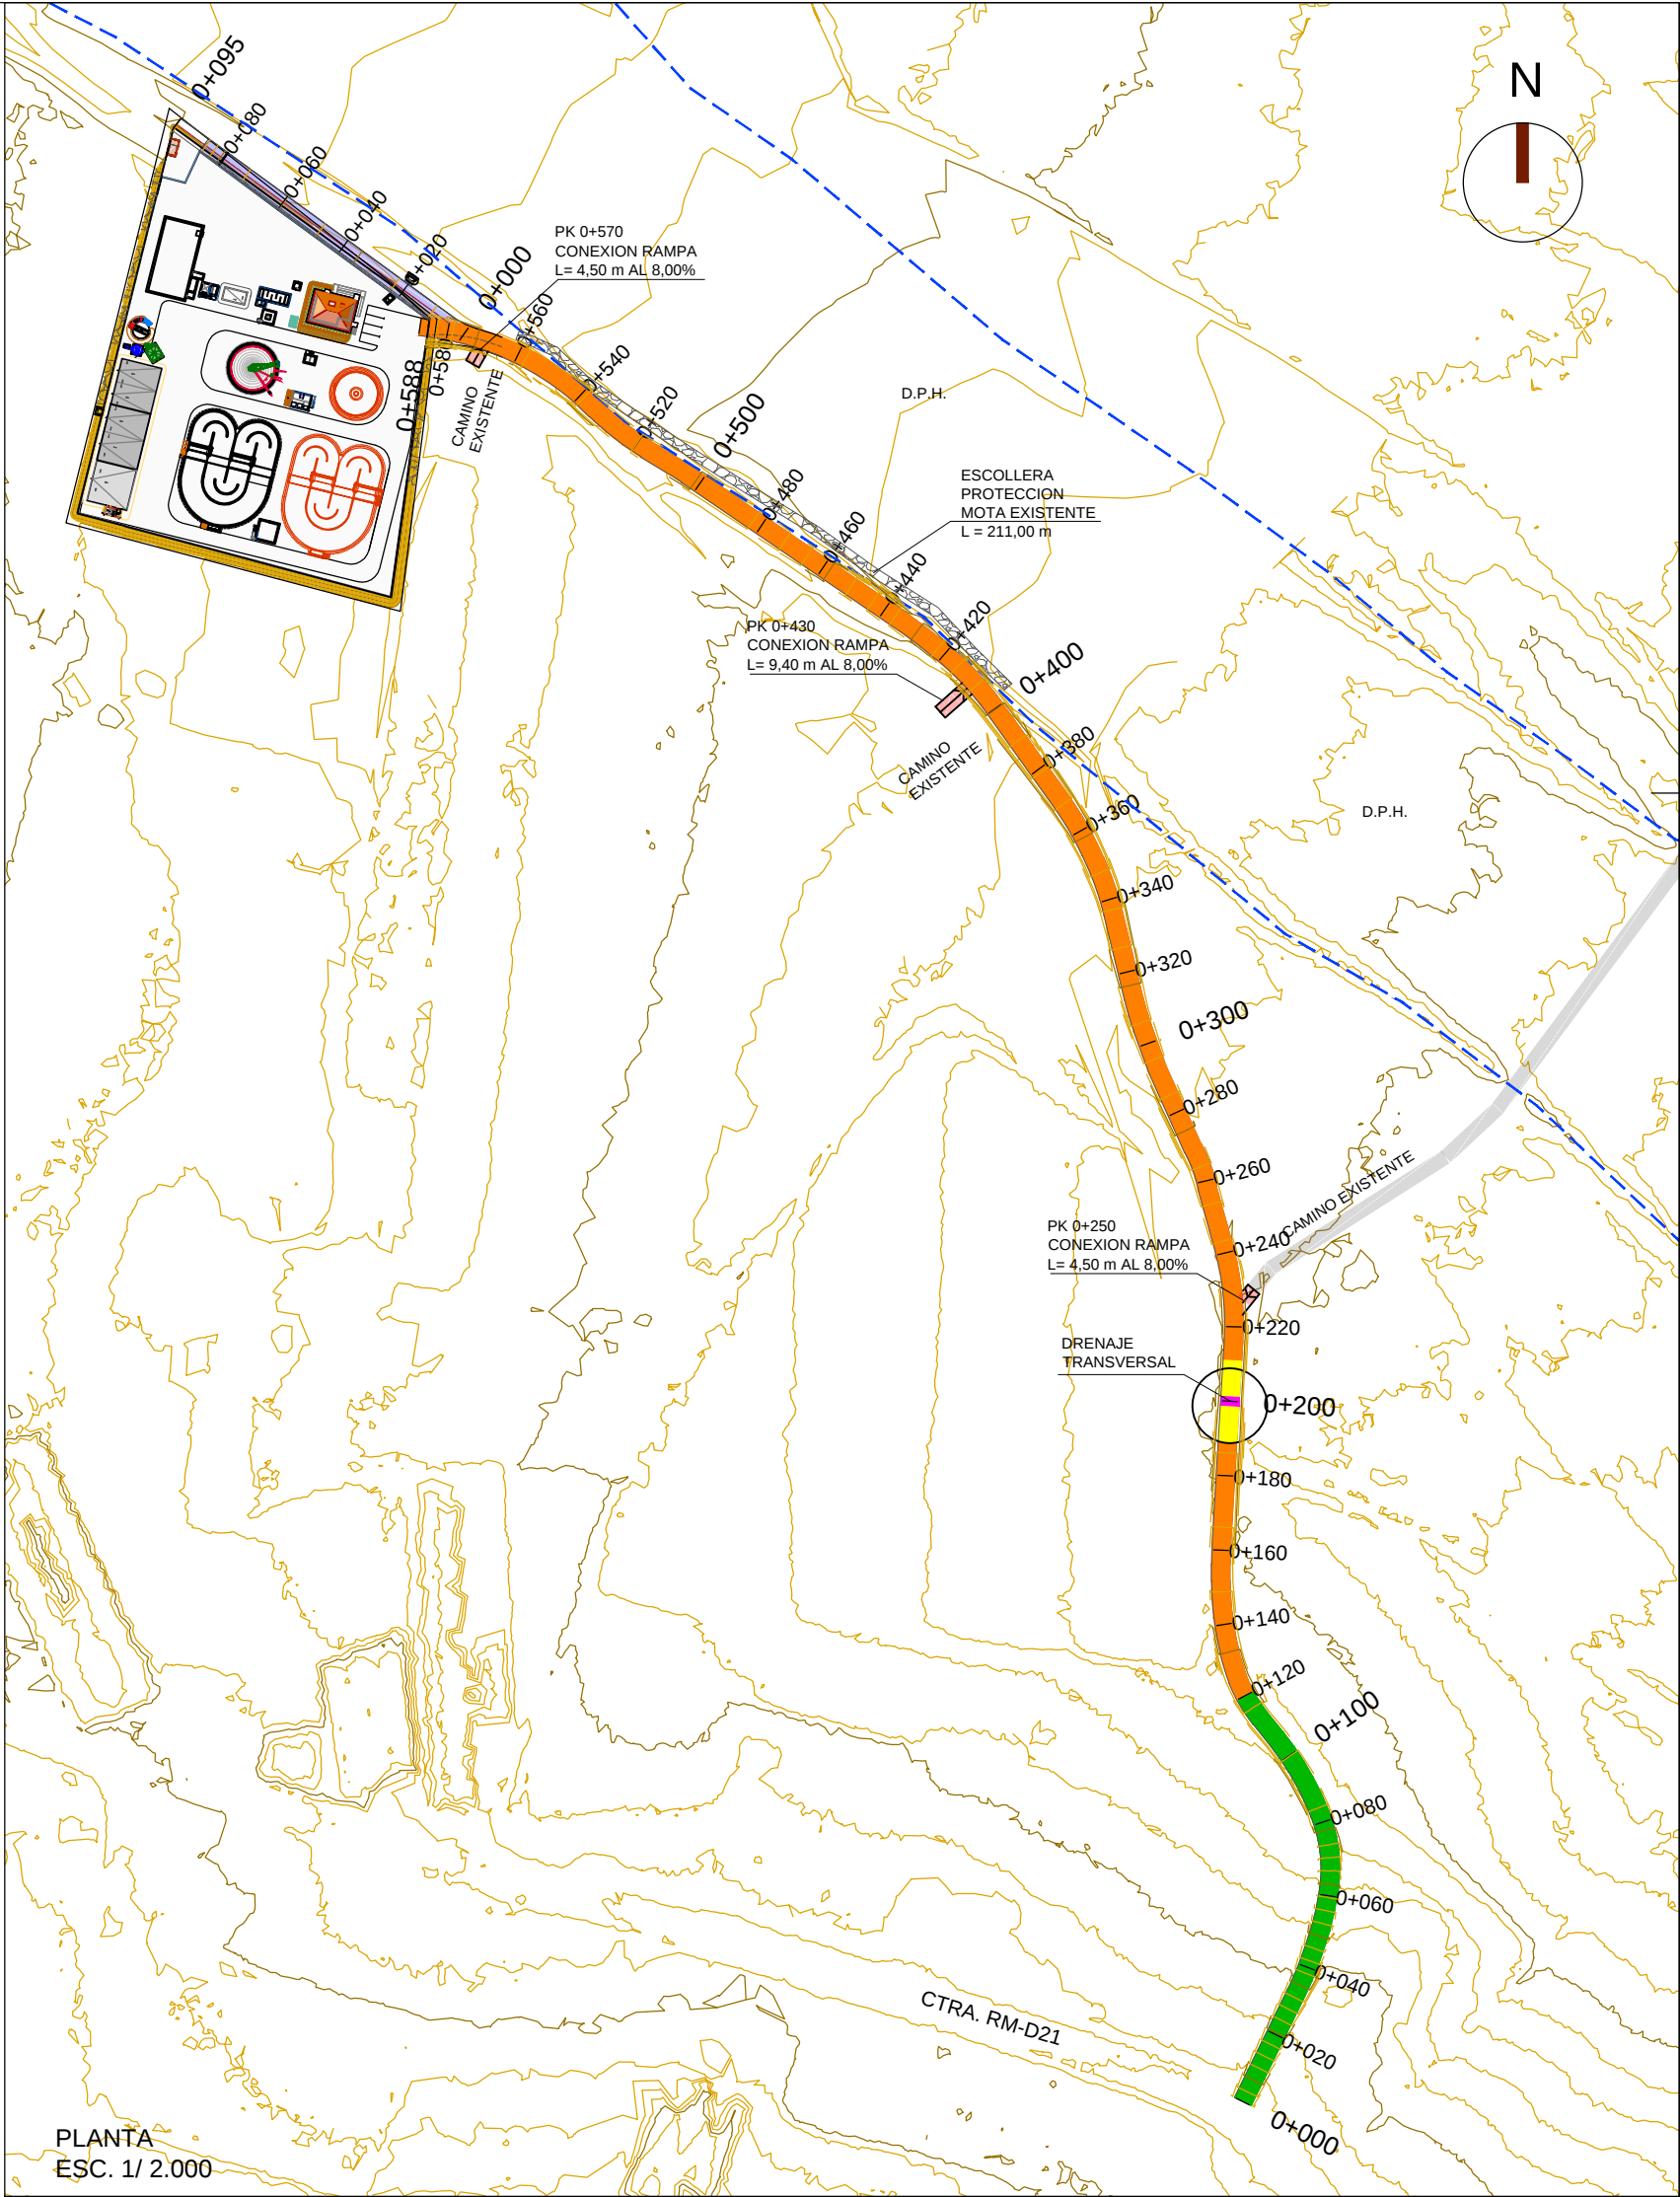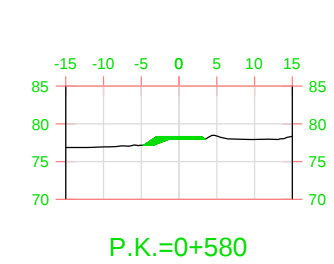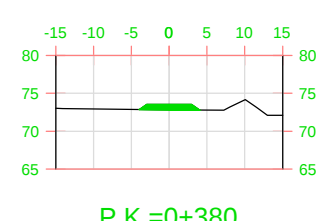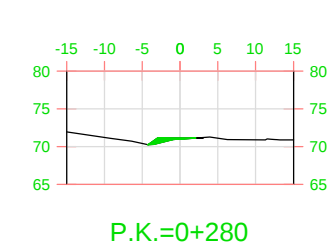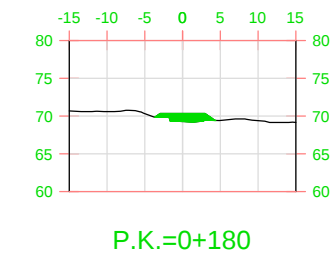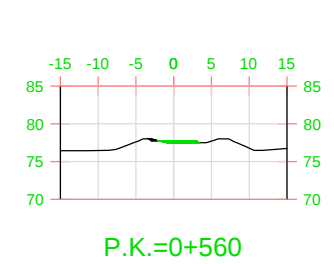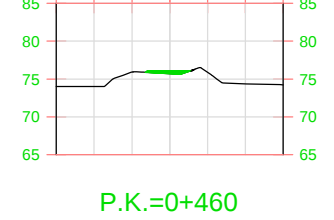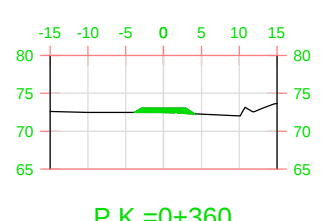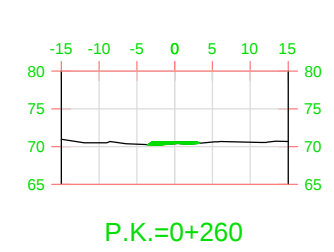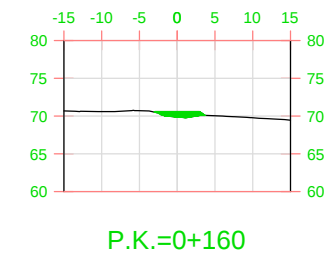

 Región de Murcia Consejería de Agricultura y Agua Dirección General del Agua		PROYECTO DE LA ESTACIÓN DEPURADORA DE AGUAS RESIDUALES DE RAMONETE, TM DE LORCA (MURCIA)			
ESCALA	VARIAS	PLANO	VIAL DE ACCESO PERFILES TRANSVERSALES		
FECHA	FEBRERO 2014				
INGENIERO DIRECTOR DE PROYECTO		INGENIERO AUTOR DEL PROYECTO	ASISTENCIA TÉCNICA	PLANO Nº	14.1
				HOJA	02 DE 02
				Fdo. Francisco Lucas Martínez	