





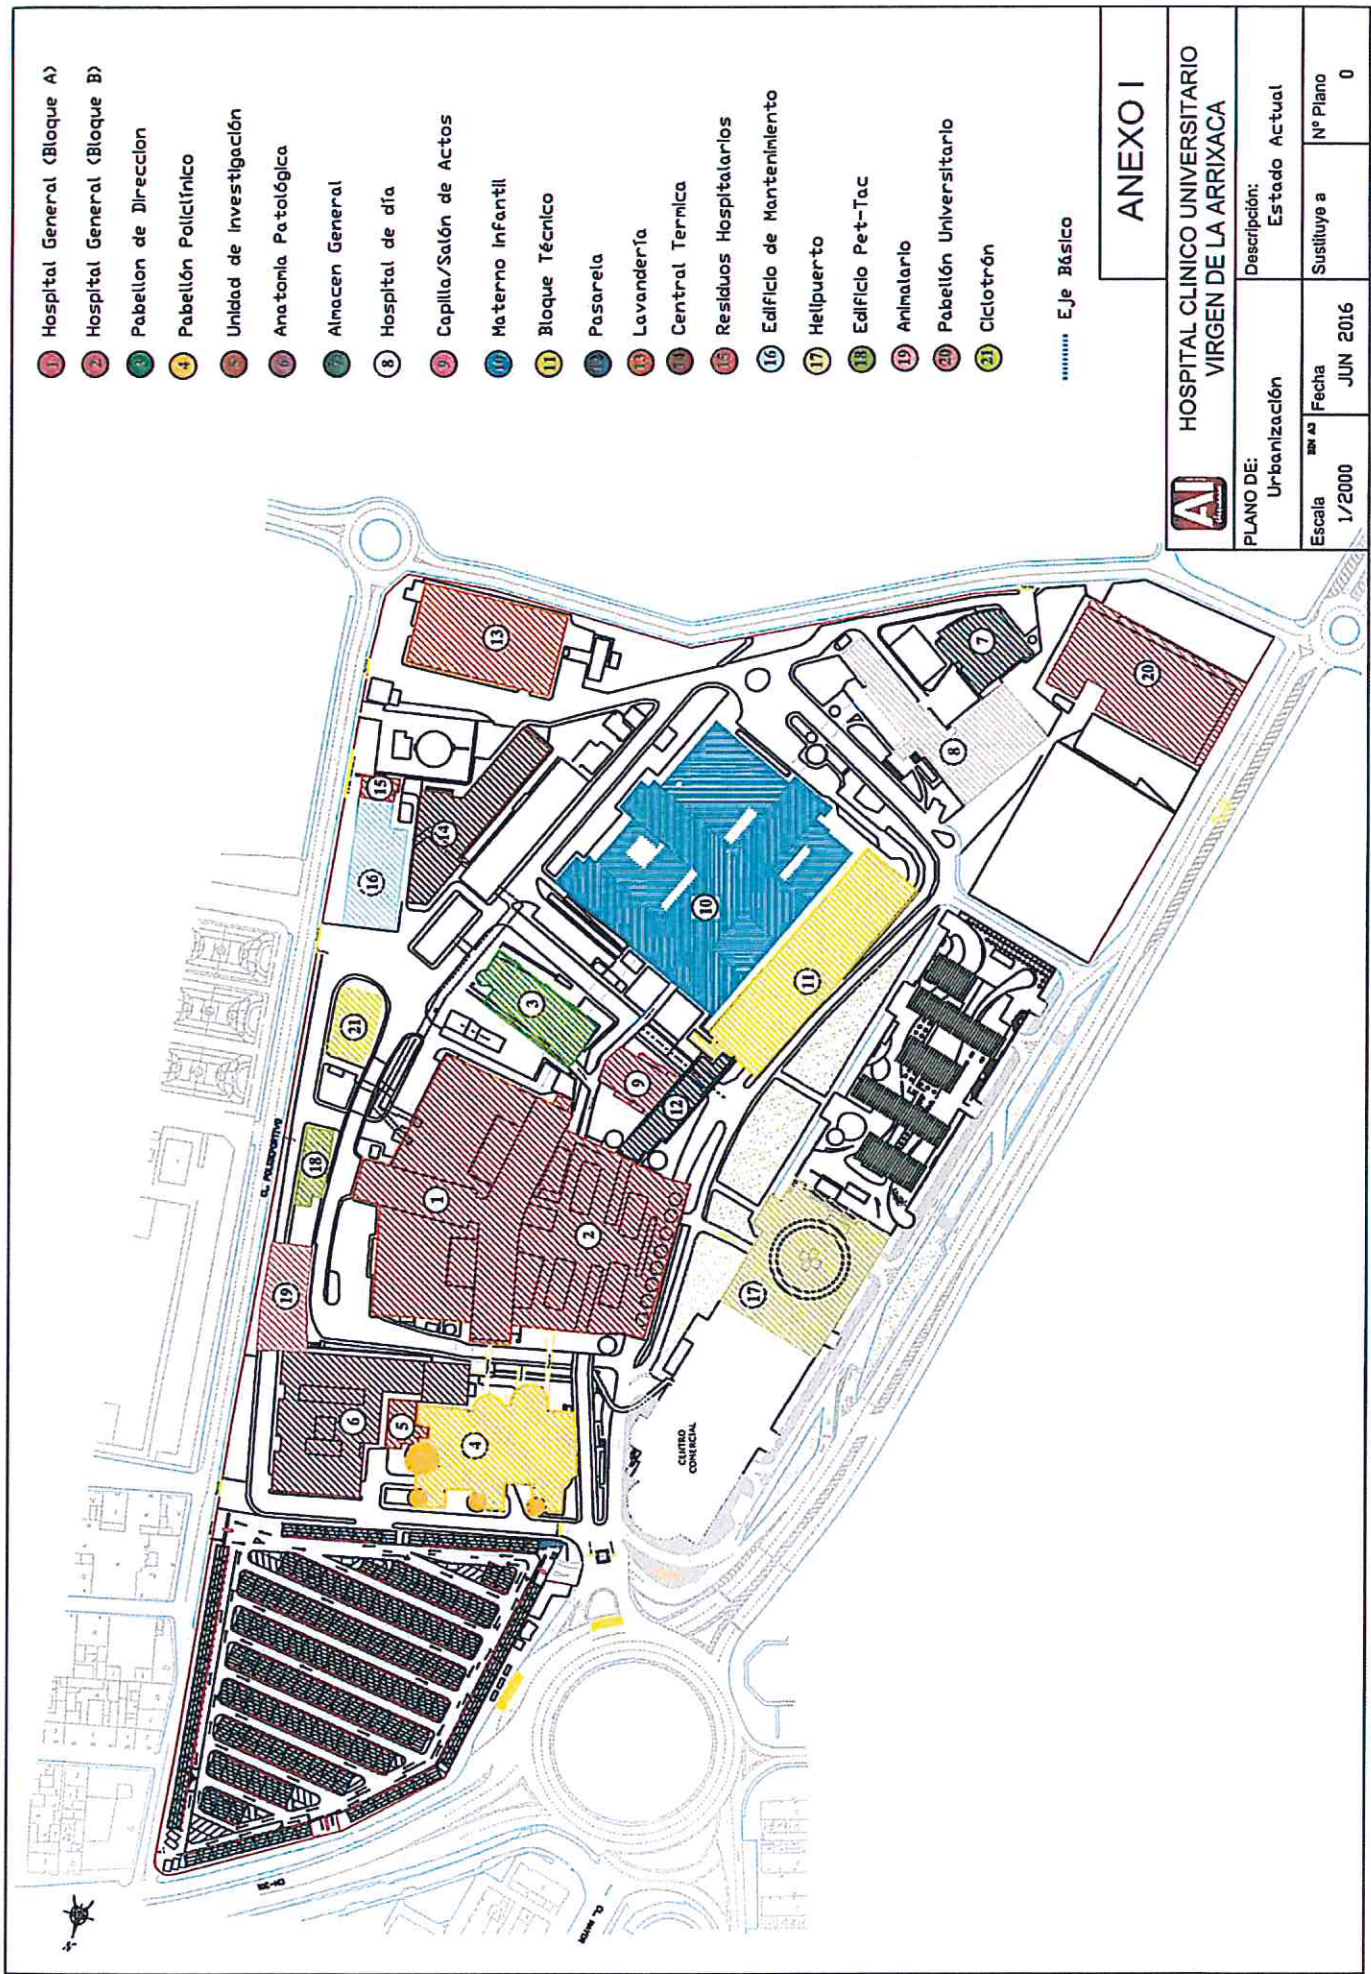


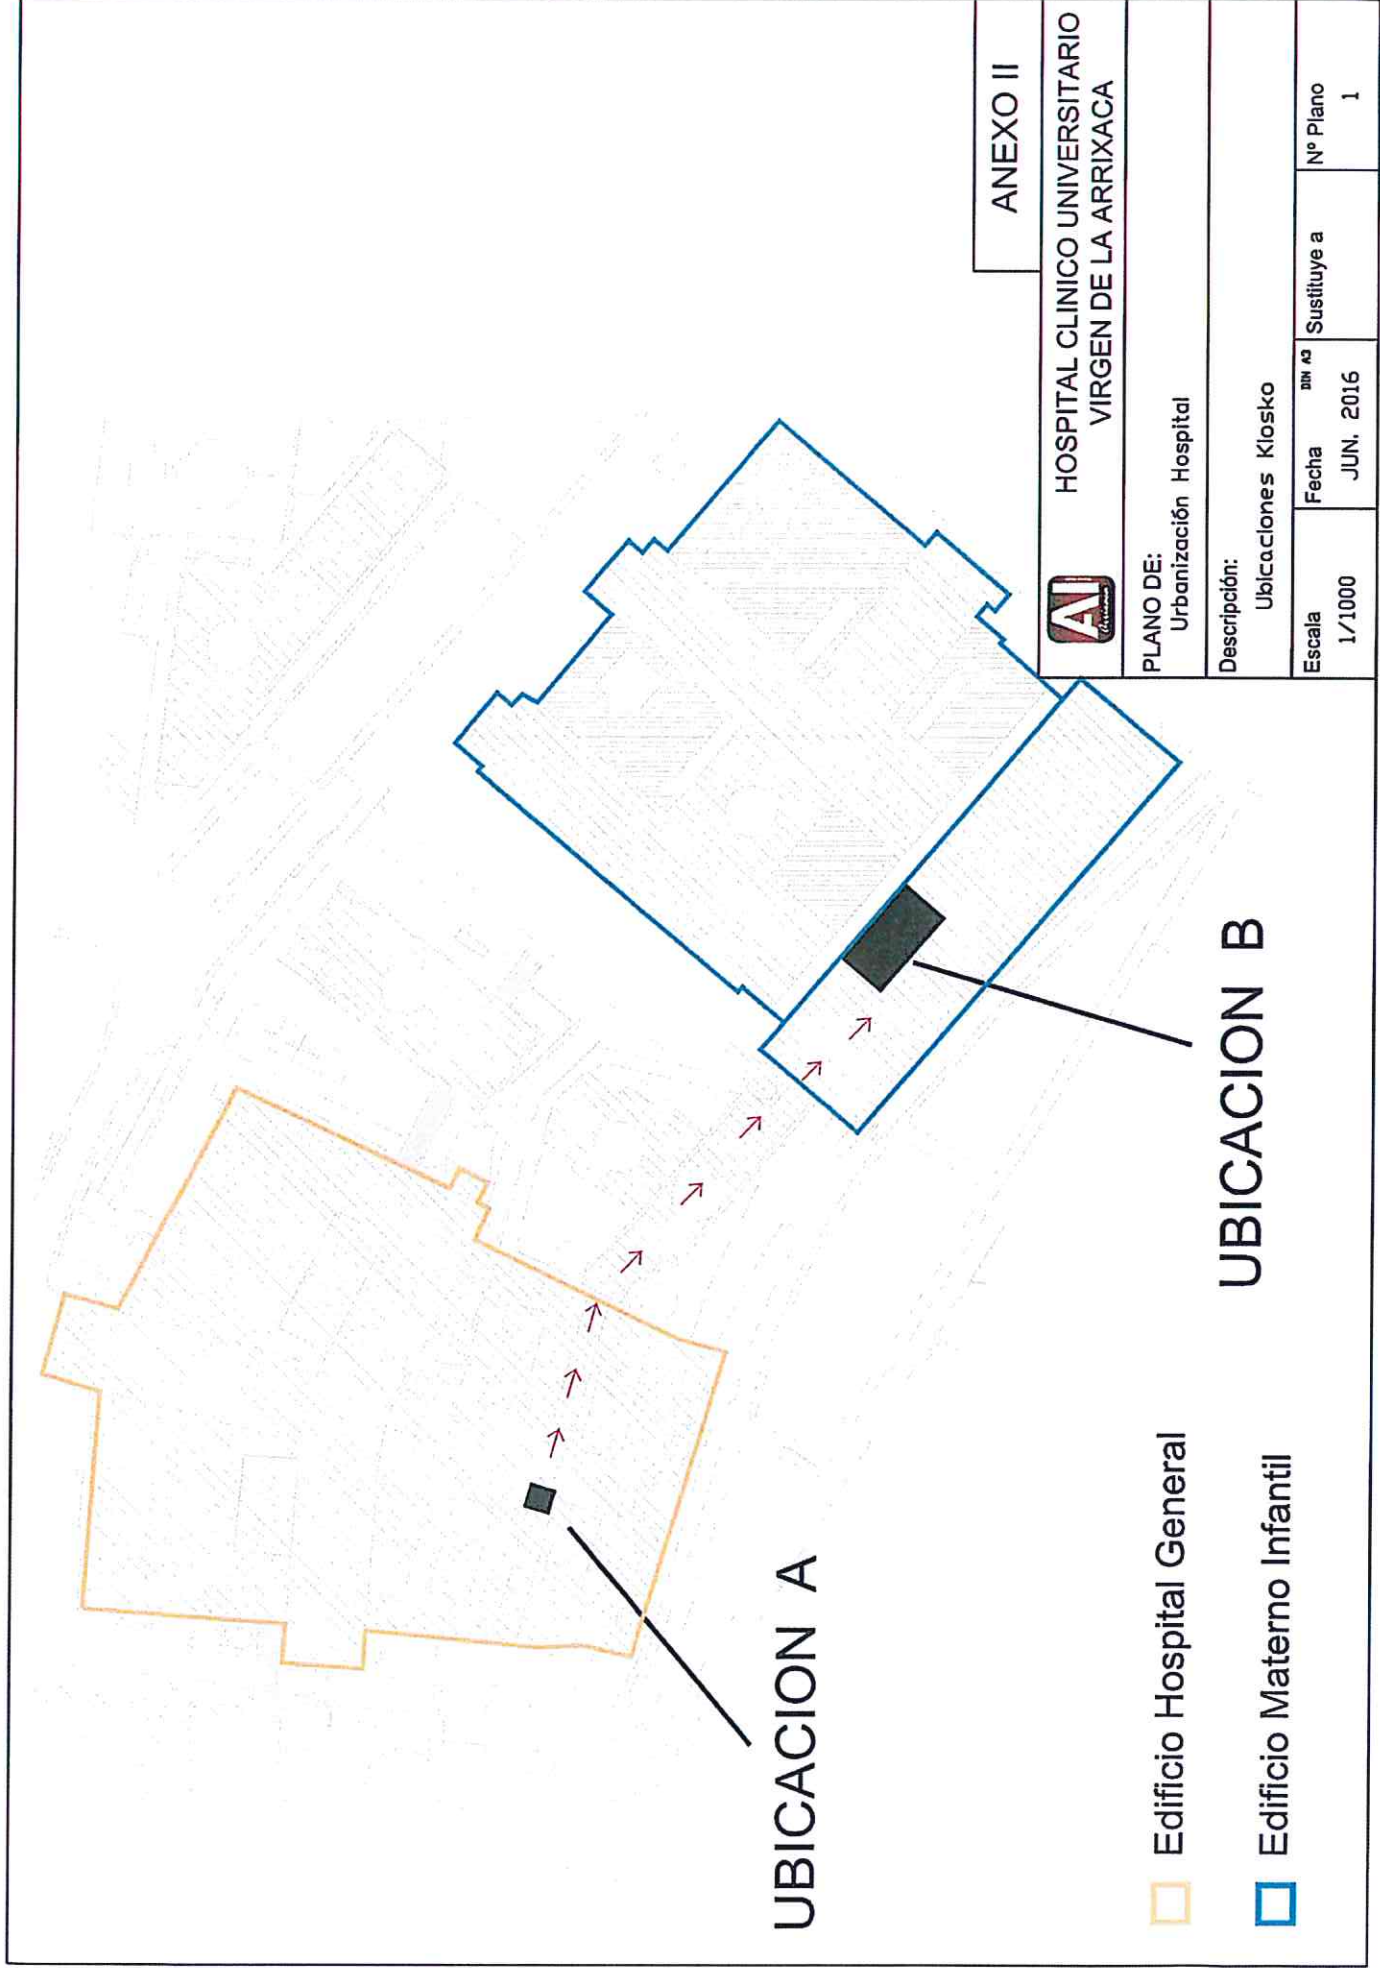

ANEXO II	
 HOSPITAL CLINICO UNIVERSITARIO VIRGEN DE LA ARRIXACA	
PLANO DE: Urbanización Hospital	
Descripción: Ubicaciones Kiosko	
Escala 1/1000	Fecha JUN, 2016
Sustituye a	Nº Plano 1

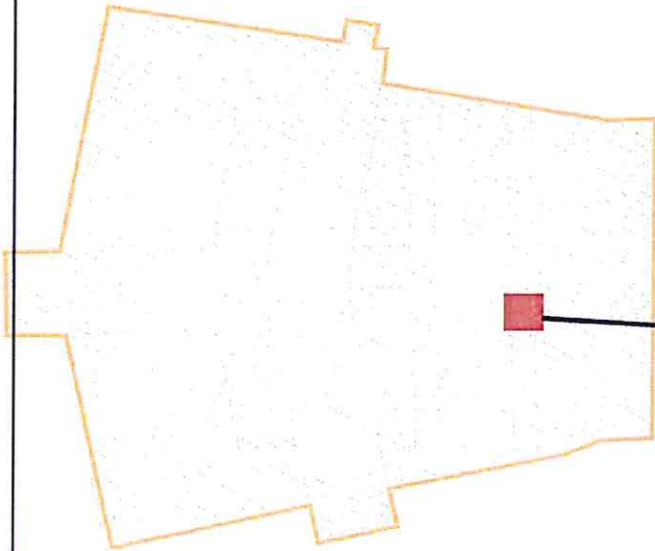


UBICACIÓN A
(HALL ENTRADA HOSPITAL GENERAL)

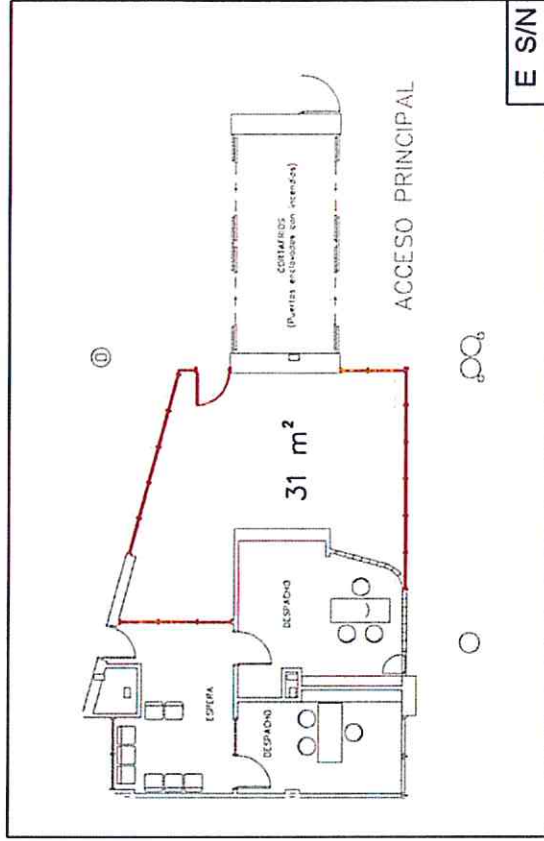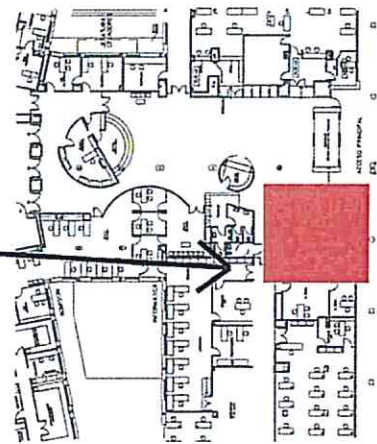


ANEXO III



 HOSPITAL CLINICO UNIVERSITARIO VIRGEN DE LA ARRIXACA			
PLANO DE: Ubicación A KIOSKO			
Descripción: Hall Entrada Hospital General			
Escala 1/500	Fecha JUN. 2016	Sustituye a 	Nº Plano 2

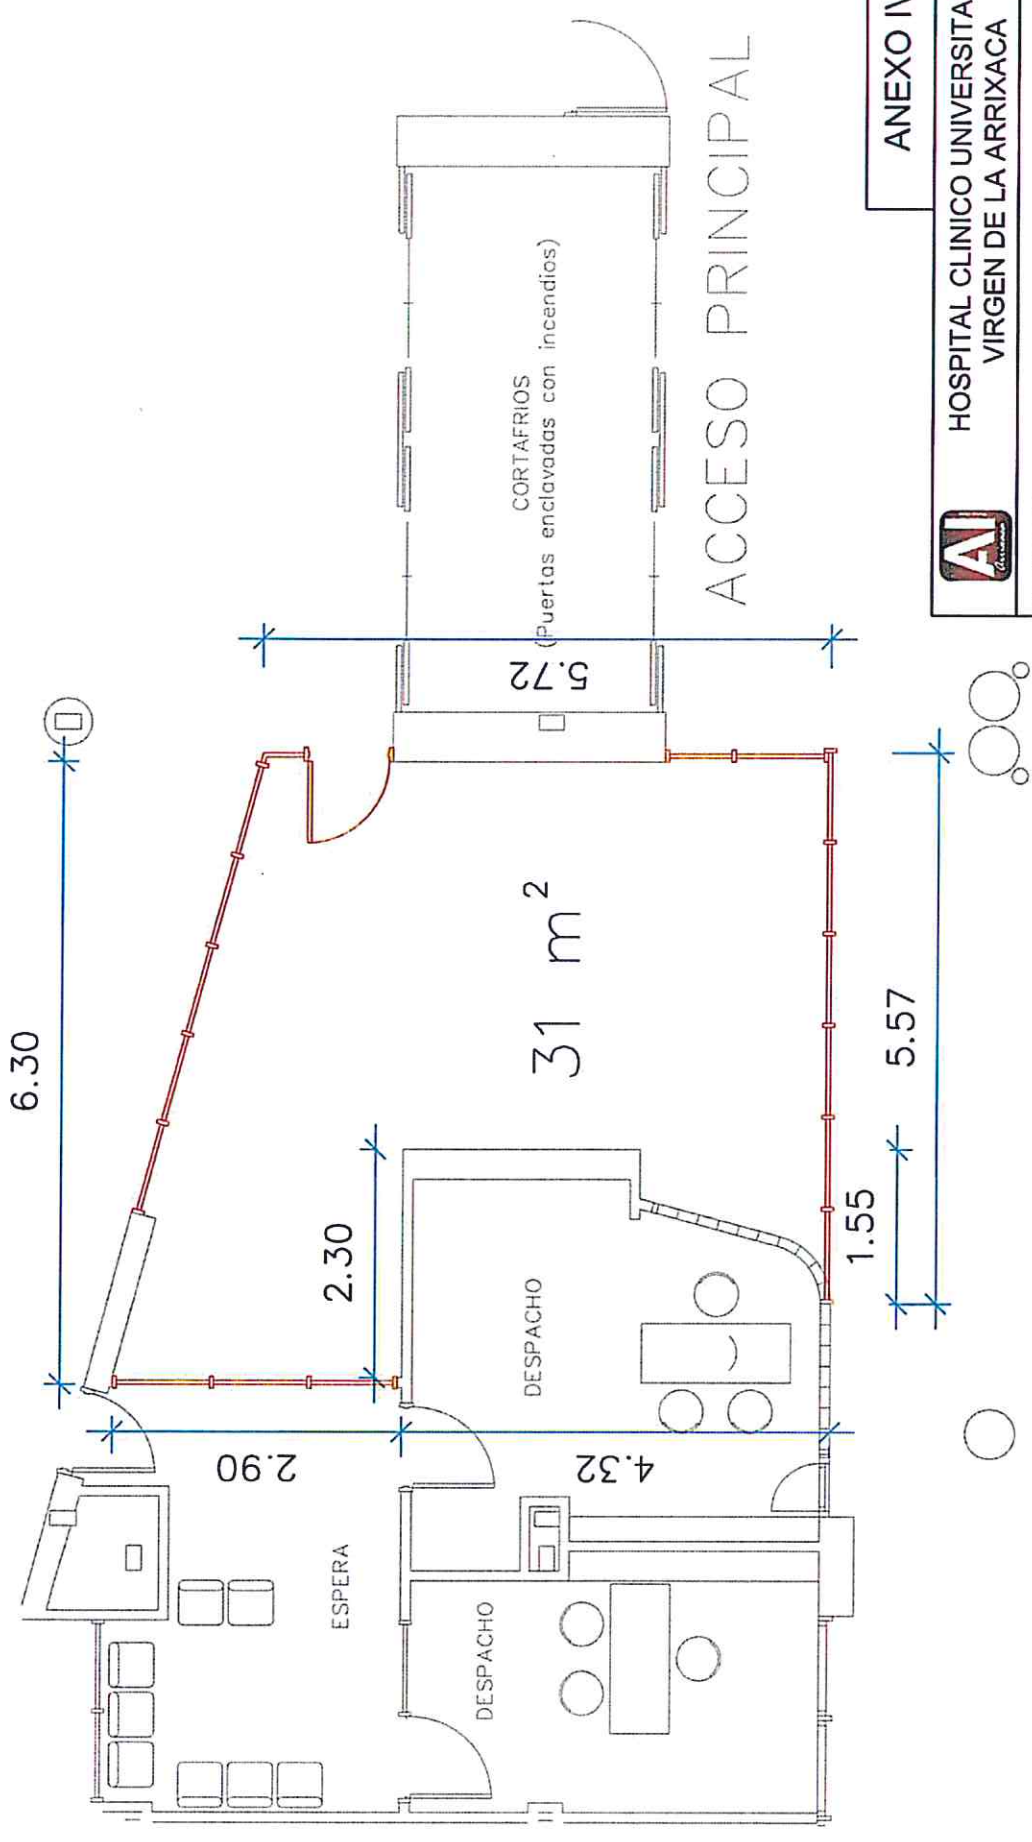

ANEXO IV			
 HOSPITAL CLINICO UNIVERSITARIO VIRGEN DE LA ARRIXACA			
PLANO DE: Ubicación A			
Descripción: Entrada HALL HOSPITAL GENERAL			
Escala 1/50	Fecha JUN. 2016	Sustituye a	Nº Plano 3

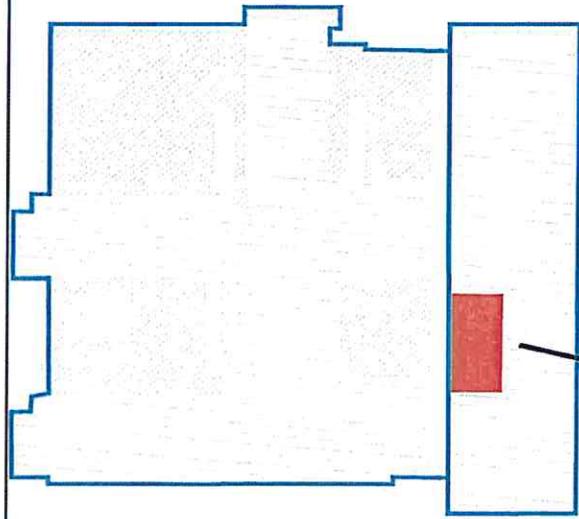

UBICACIÓN B
(HALL ENTRADA MATERNO-INFANTIL)

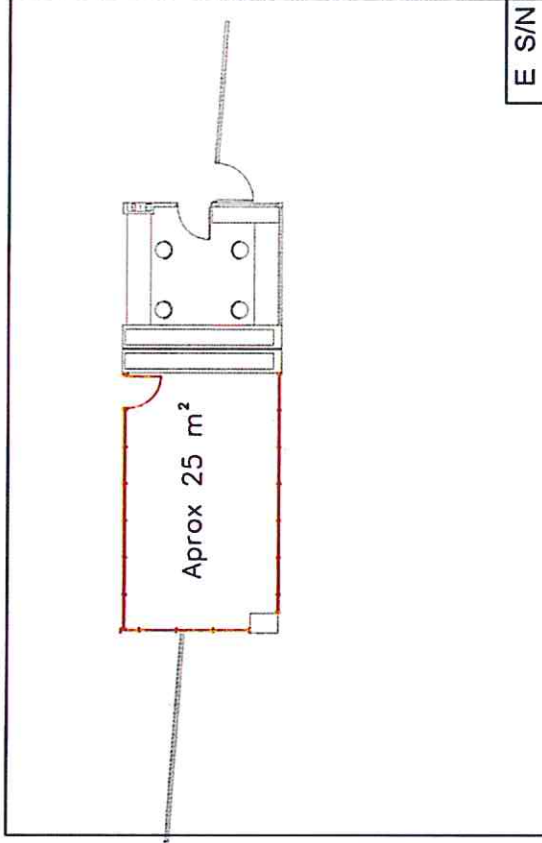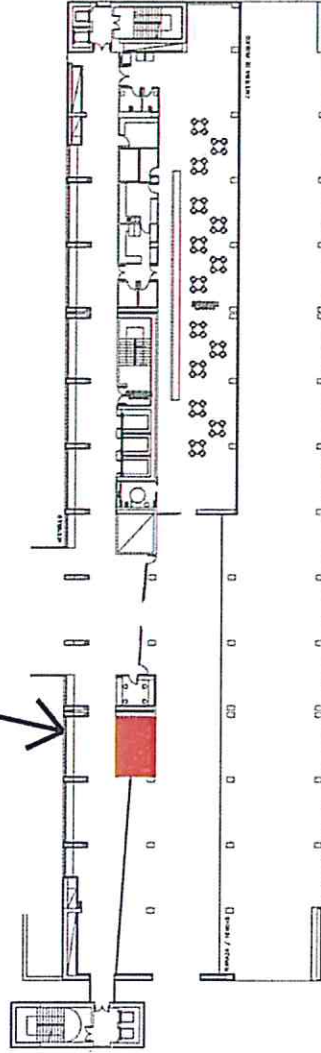

E S/N

ANEXO V

 **HOSPITAL CLINICO UNIVERSITARIO
VIRGEN DE LA ARRIXACA**

PLANO DE:

Ubicación B KIOSKO

Descripción:


Hall Entrada Materno-Infantil

Escala
1/500

Fecha
JUN. 2016

Sustituye a

Nº Plano
4

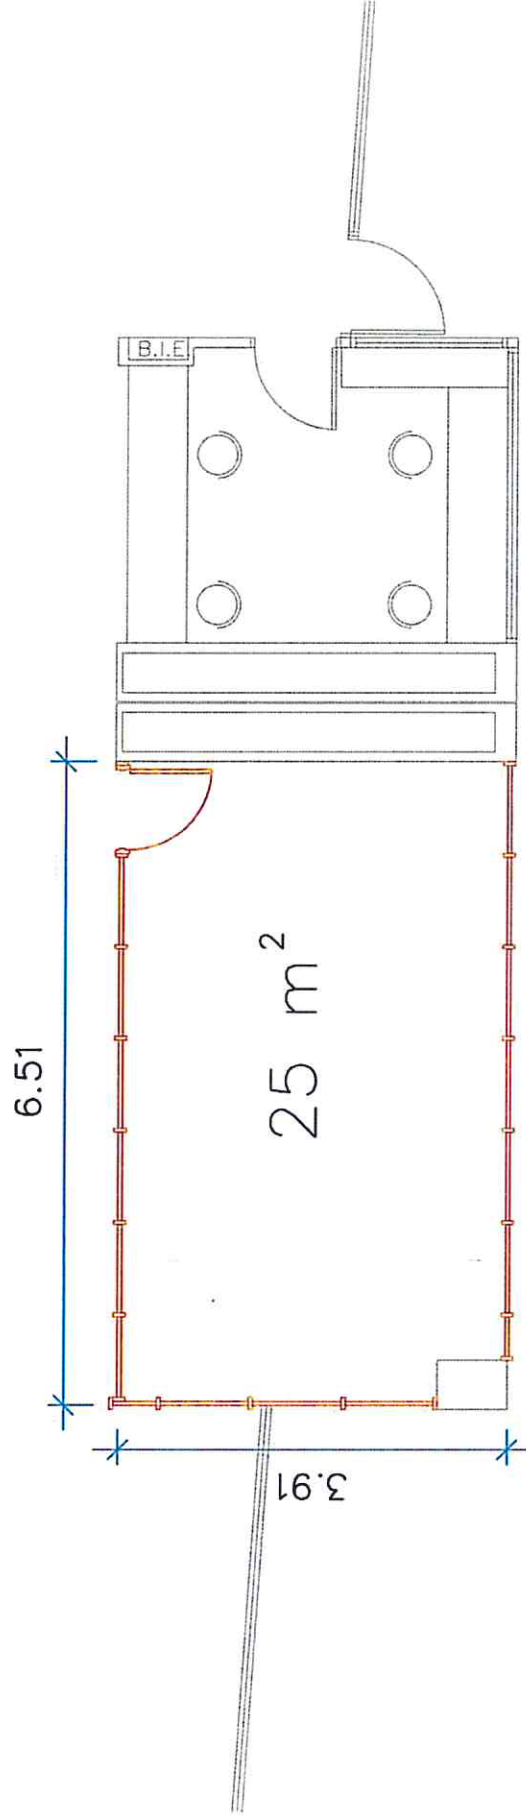


 HOSPITAL CLINICO UNIVERSITARIO VIRGEN DE LA ARRIXACA			
PLANO DE: Ubicación B. Propuesta estimada			
Descripción: Entrada HALL H. MATERND - INFANTIL			
Escala 1/50	Fecha JUN. 2016	DIN A3 Sustituye a	Nº Plano 5

Situacion Actual



Situacion Futura

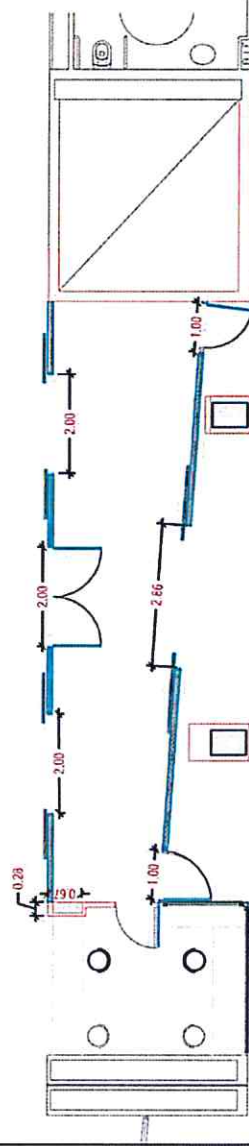

ANEXO VII

AI HOSPITAL CLINICO UNIVERSITARIO
VIRGEN DE LA ARRIXACA

PLANO DE:

Cerramiento con mampara en el
Hall de Entrada del Materno-Infantil

Descripción:

Situación Actual y Futura

Escala
1/100

Fecha
JUN. 2016

Sustituye a

Nº Plano
7

ANEXO VIII

**EXPEDIENTE DE CONTRATACION PARA LA CESION Y EXPLOTACION DE DOS LOCALES
DESTINADOS A LA VENTA DE PRENSA EN EL HOSPITAL CLÍNICO UNIVERSITARIO “VIRGEN
DE LA ARRIXACA” DE MURCIA**

RELACION DE PUESTOS DE TRABAJO ASIGNADOS ACTUALMENTE AL SERVICIO

	PUESTO DE TRABAJO	ANTIGÜEDAD	TIPO CONTRATO	JORNADA
1	Encargada	05/08/2000	Indefinido	J.C.
2	Dependiente	08/08/2001	Indefinido	J.C.
3	Dependiente	07/04/2006	Indefinido	J.C.
4	Dependiente	01/06/2015	Temporal	J.C.

Convenio Colectivo Nacional de Tiendas de Conveniencia.

Información facilitada por ILUNION Retail