


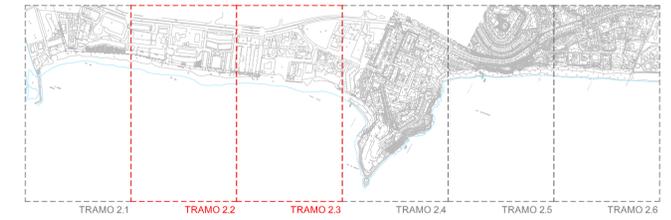

TRAMO 22



TRAMO 23



NOTA:
LOS ELEMENTOS QUE SE ENCUENTRAN EN DOMINIO PÚBLICO MARÍTIMO TERRESTRE (PASARELAS, BANCOS APOYADOS EN MURO O PRETEL Y TARIMAS) SON TOTALMENTE DESMONTABLES

- LÍMITE DE DESLINDE DE DPMT
- LÍMITE DE RIBERA
- - - LÍMITE DE SERVIDUMBRE DE TRÁNSITO
- - - LÍMITE DE SERVIDUMBRE 20 m
- x DP VÉRTICE DE DOMINIO PÚBLICO MARÍTIMO TERRESTRE



Región de Murcia
Consejería de Obras Públicas y Ordenación del Territorio
Dirección General de Transportes y Puertos

Proyecto Básico y de Ejecución: PASEO MARÍTIMO EN LA MANGA, TRAMO II. MAR MEDITERRÁNEO. COMPRENDIDO ENTRE LA GOLA DE MARCHAMALO Y EL LÍMITE MUNICIPAL DE CARTAGENA.

Situación: LA MANGA DEL MAR MENOR, T.M. CARTAGENA, MURCIA.

Ingeniero Director: FRANCISCO MARÍN ARNALDOS.

Arquitecto Autor: ENRIQUE MINGUEZ MARTÍNEZ.

Plano: PASEO MARÍTIMO PROYECTADO
PLANTA GENERAL (II)

Escala: 1/500
Fecha: NOVIEMBRE DE 2.010