


CATEGORIA	ESLORA	PLAZAS PROPUESTAS
A	≤ 7 m.	156
B	De >7 m a ≤ 10 m.	21
C	De >10 m a ≤ 12 m.	4
D	De >12 m a ≤ 15 m.	3
		184

CHARTER	ESLORA
CH-1	22 m.
CH-2	35 m.

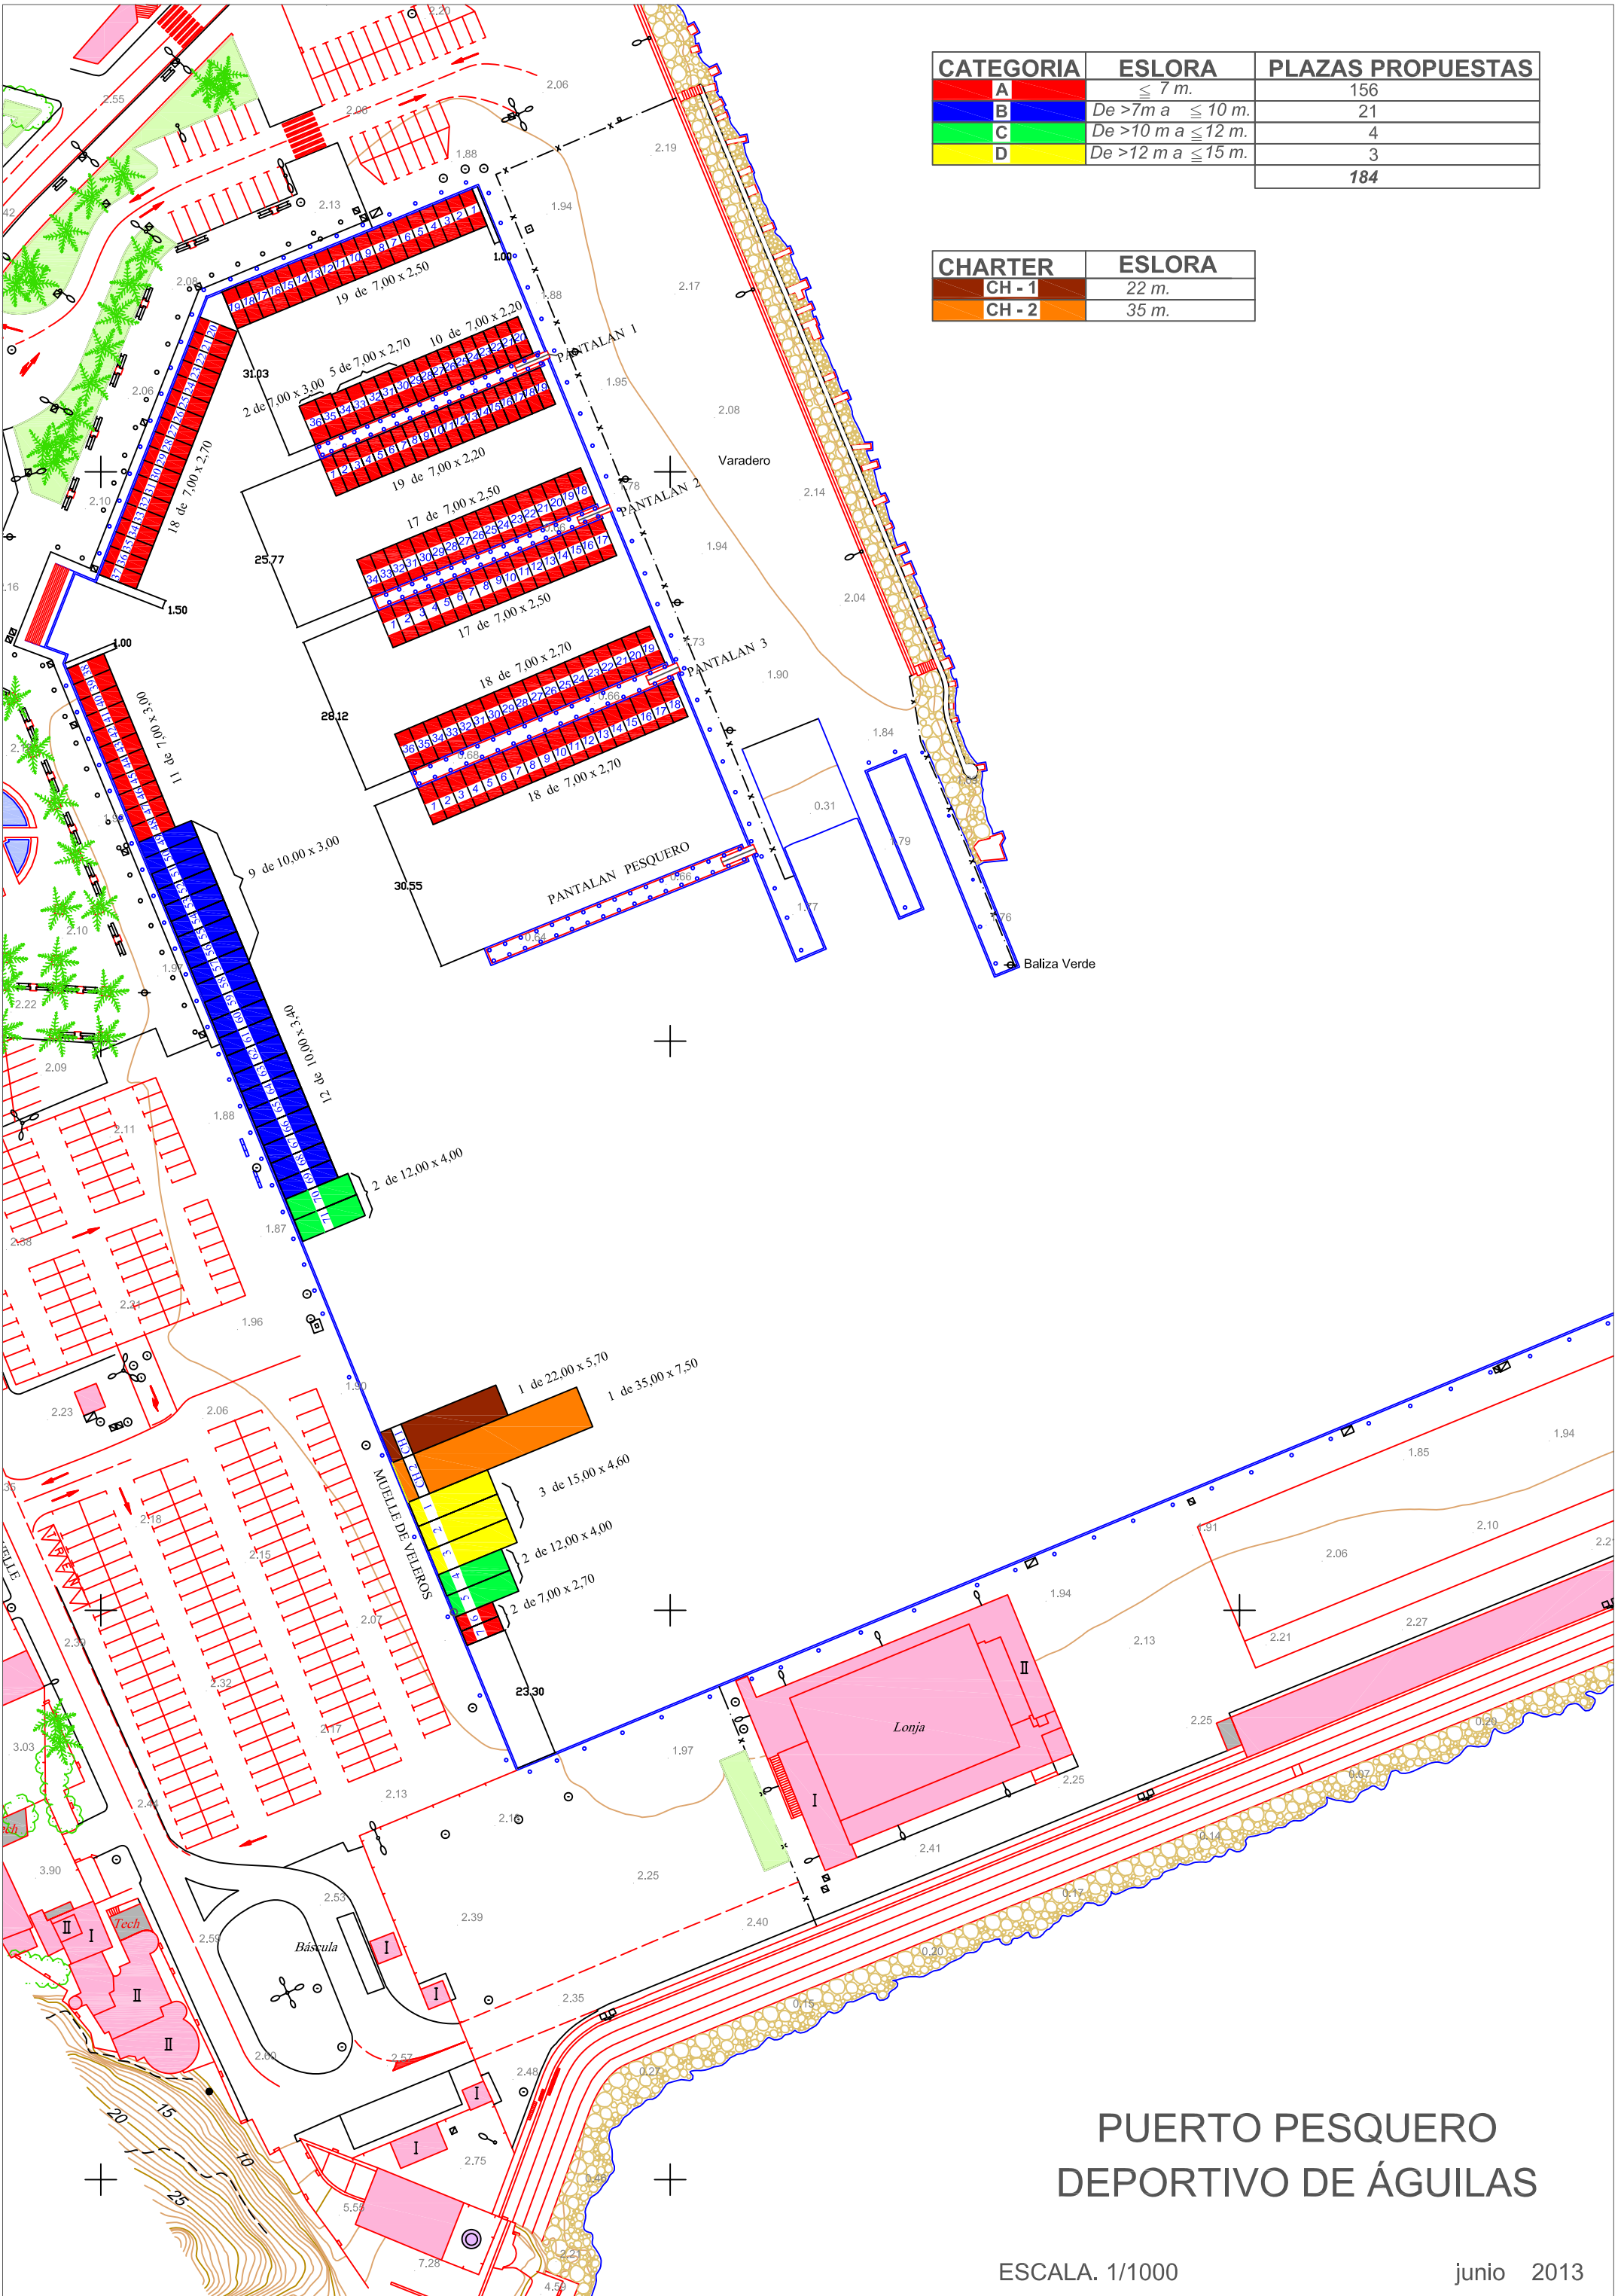

PUERTO PESQUERO DEPORTIVO DE ÁGUILAS

ESCALA. 1/1000

junio 2013