
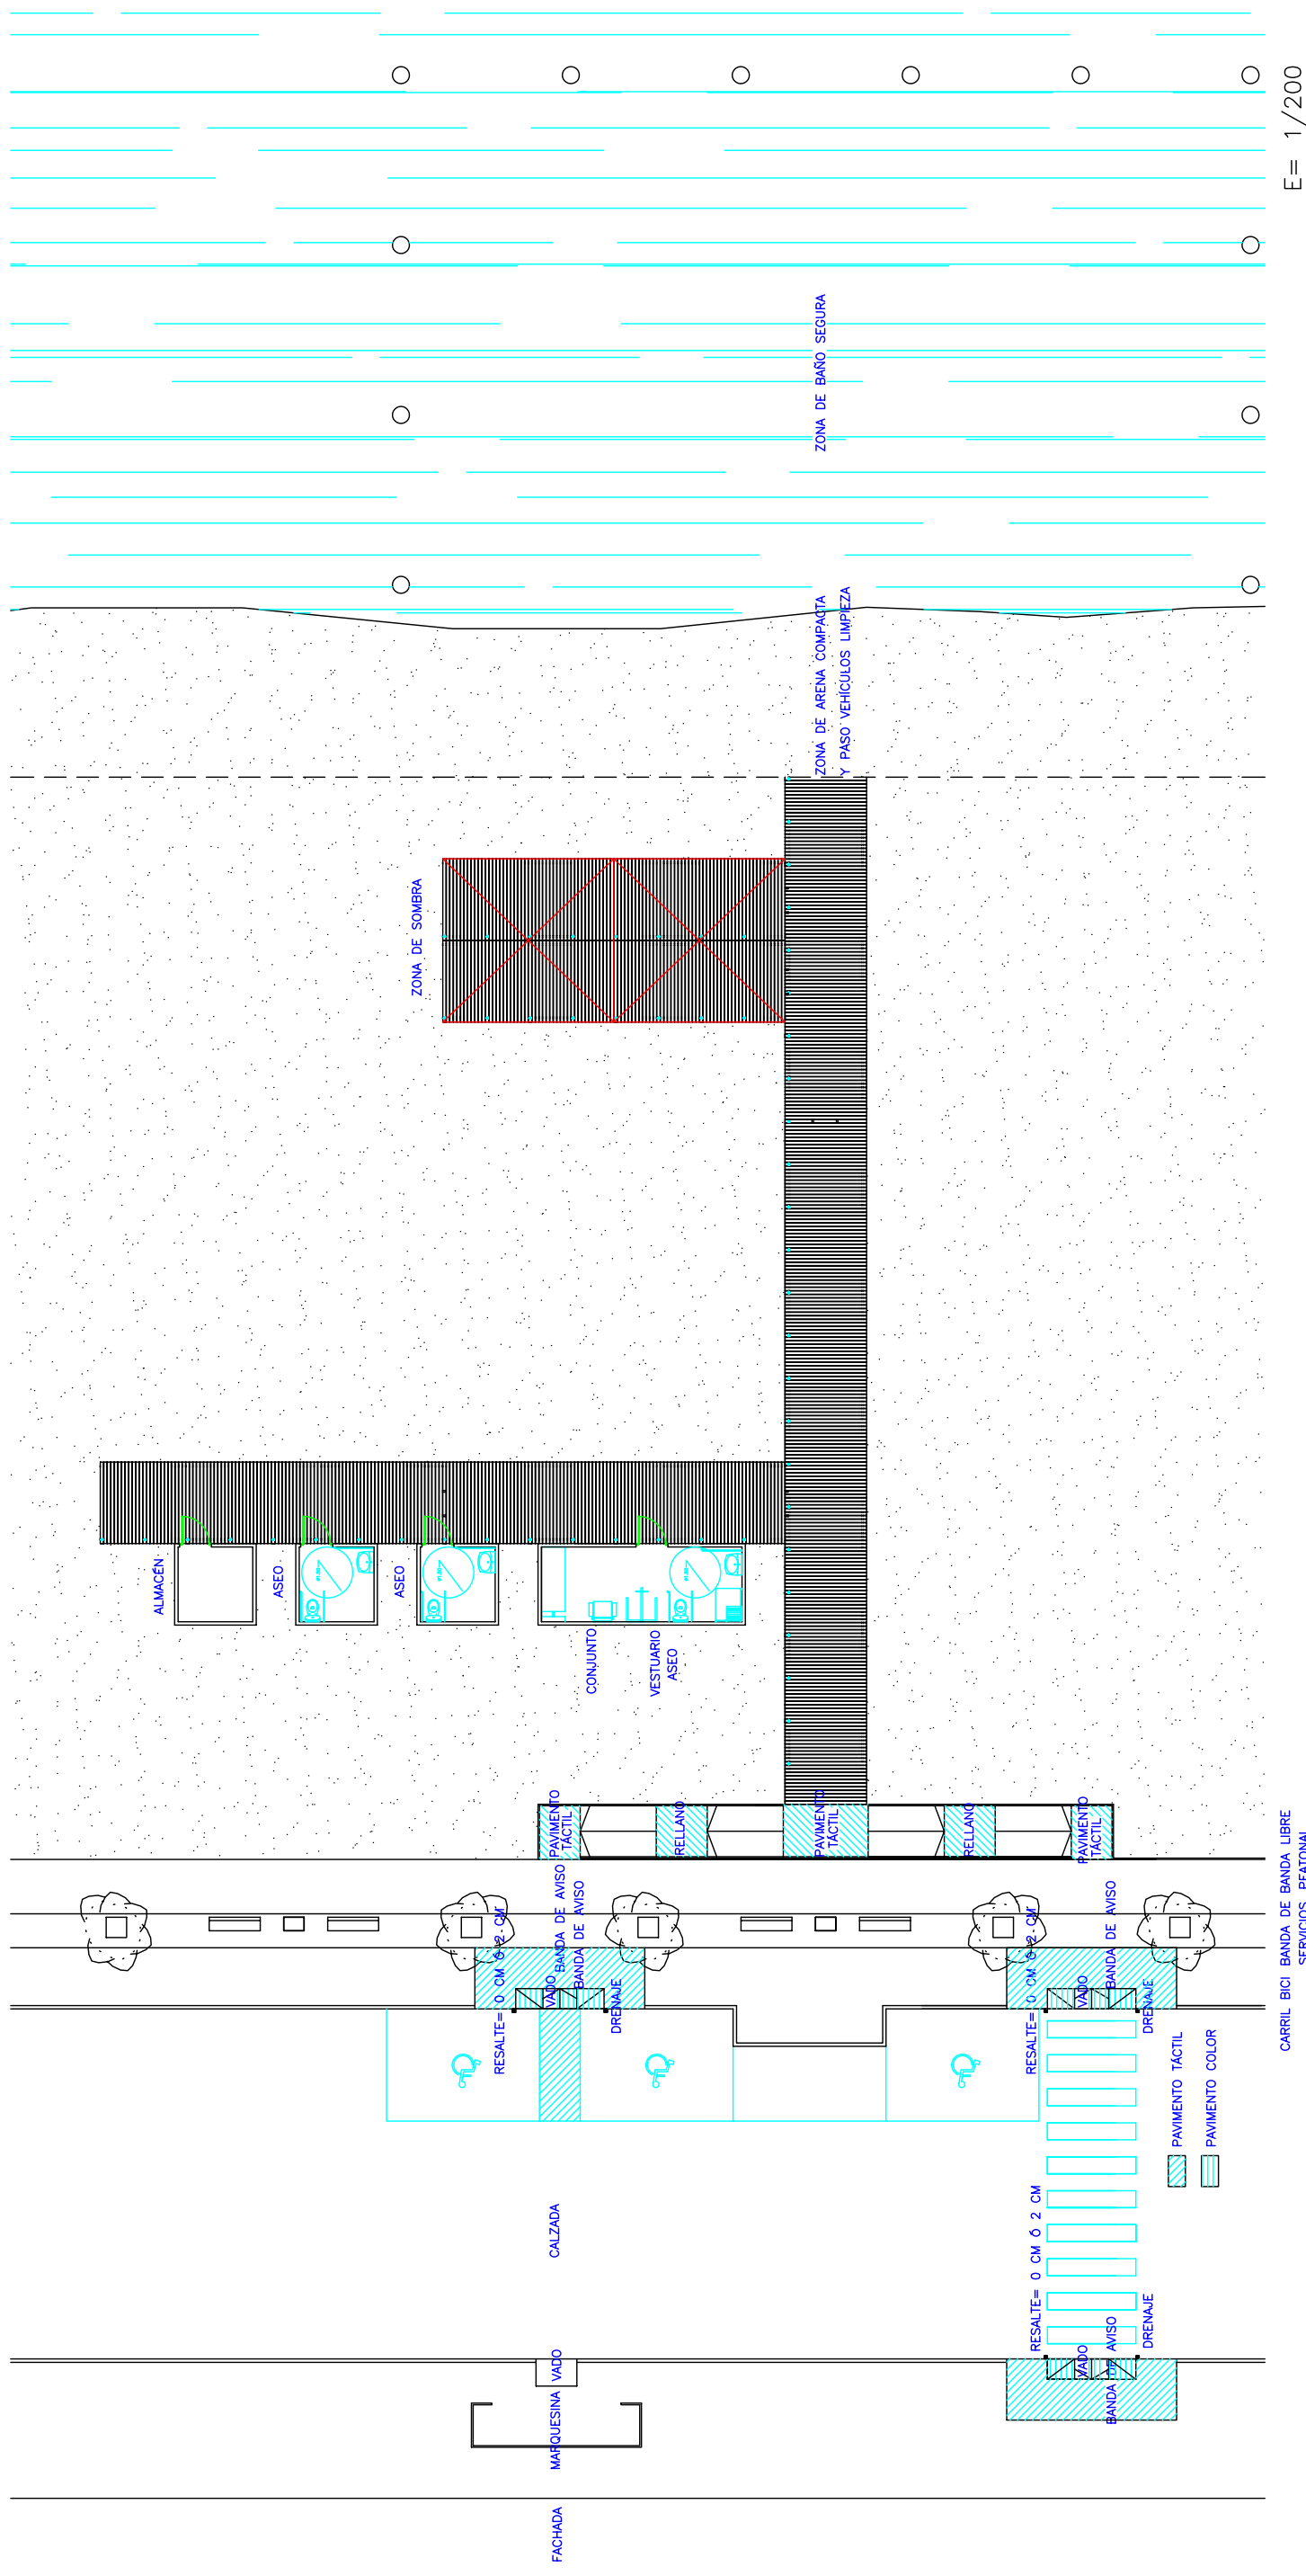


PLAN REGIONAL DE ACCESIBILIDAD A LAS PLAYAS DE LA REGIÓN DE MURCIA DIRECCIÓN GENERAL DE INFRAESTRUCTURAS DE TURISMO

FAMDIF

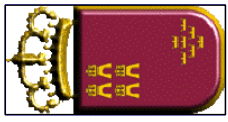

PUNTO ACCESIBLE

*EN FUNCIÓN DE LAS CARACTERÍSTICAS DE LA PLAYA, LOS MÓDULOS DE VESTUARIO, ASEO Y ALMACÉN PODRÍAN UBICARSE EN EL PASO