


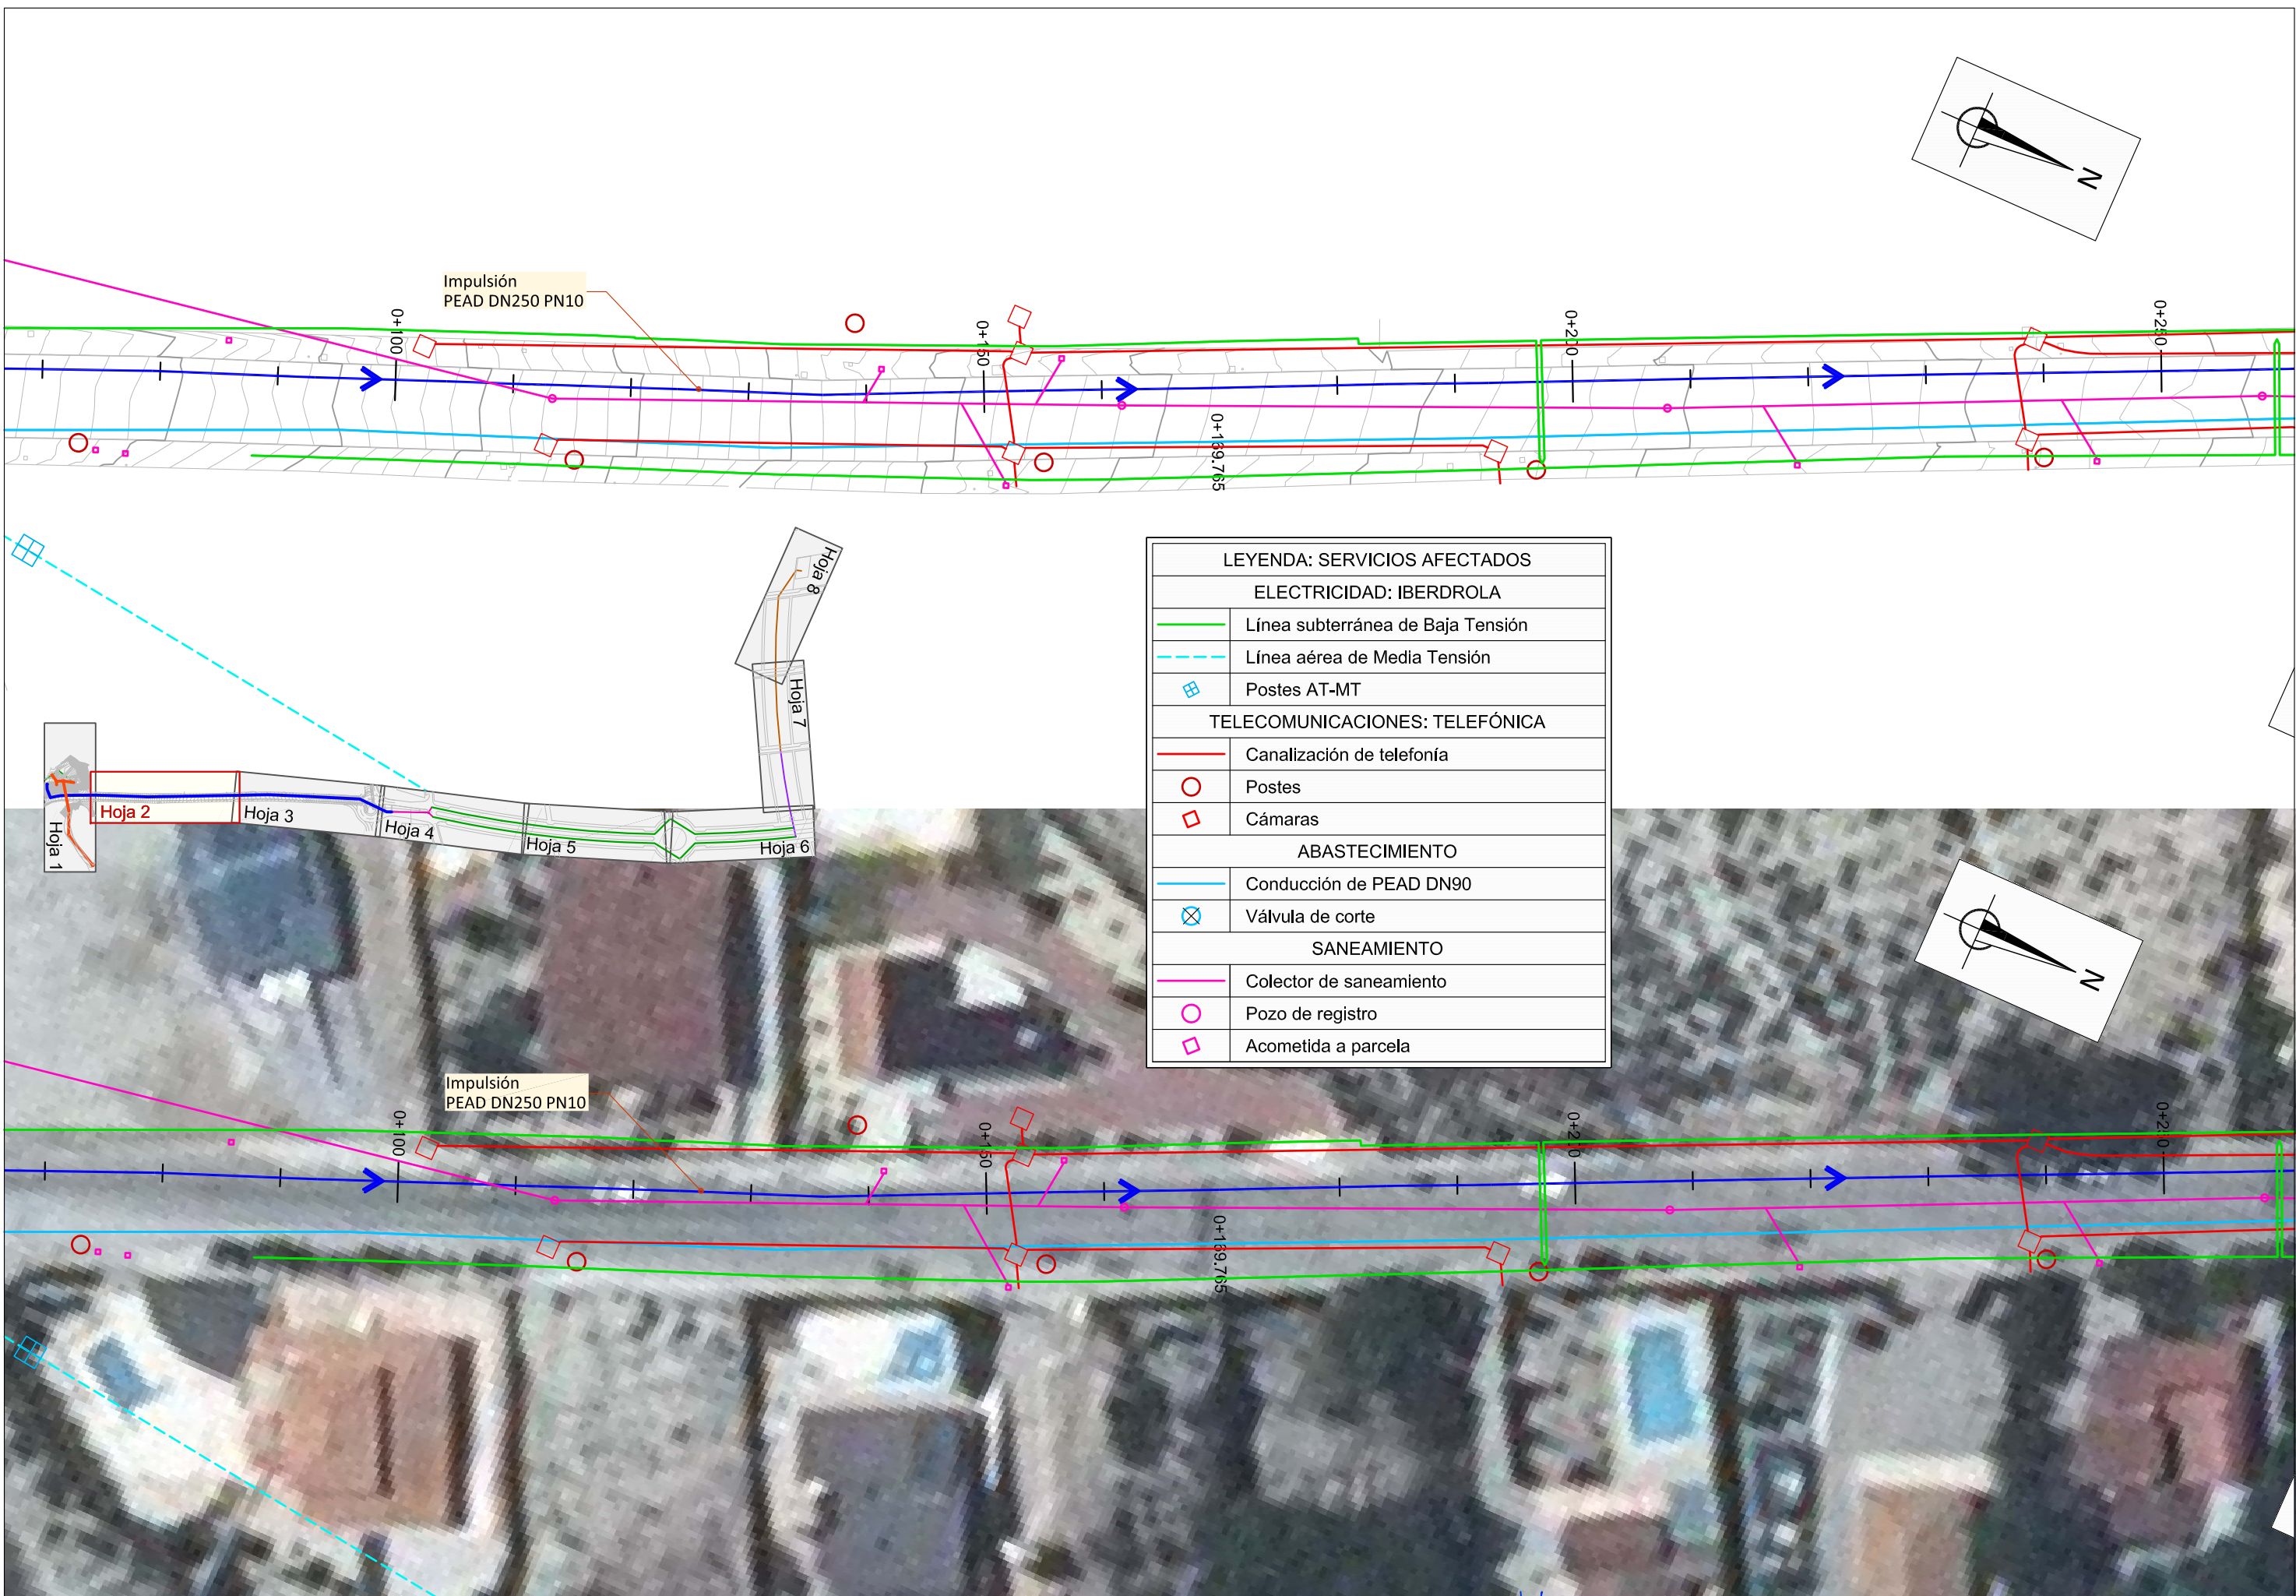

LEYENDA: SERVICIOS AFECTADOS	
ELECTRICIDAD: IBERDROLA	
	Línea subterránea de Baja Tensión
	Línea aérea de Media Tensión
	Postes AT-MT
TELECOMUNICACIONES: TELEFÓNICA	
	Canalización de telefonía
	Postes
	Cámaras
ABASTECIMIENTO	
	Conducción de PEAD DN90
	Válvula de corte
SANEAMIENTO	
	Colector de saneamiento
	Pozo de registro
	Acometida a parcela