


leyenda	
SIMBOLOGIA	
—	CIRCUITO IMPULSIÓN AGUA FRÍA
- - -	CIRCUITO RETORNO AGUA FRÍA
—	CIRCUITO IMPULSIÓN AGUA CALIENTE
- - -	CIRCUITO RETORNO AGUA CALIENTE
—	CIRCUITO TUBERÍAS DE LÍQUIDO REFRIGERANTE
- - -	CIRCUITO TUBERÍAS DE GAS REFRIGERANTE

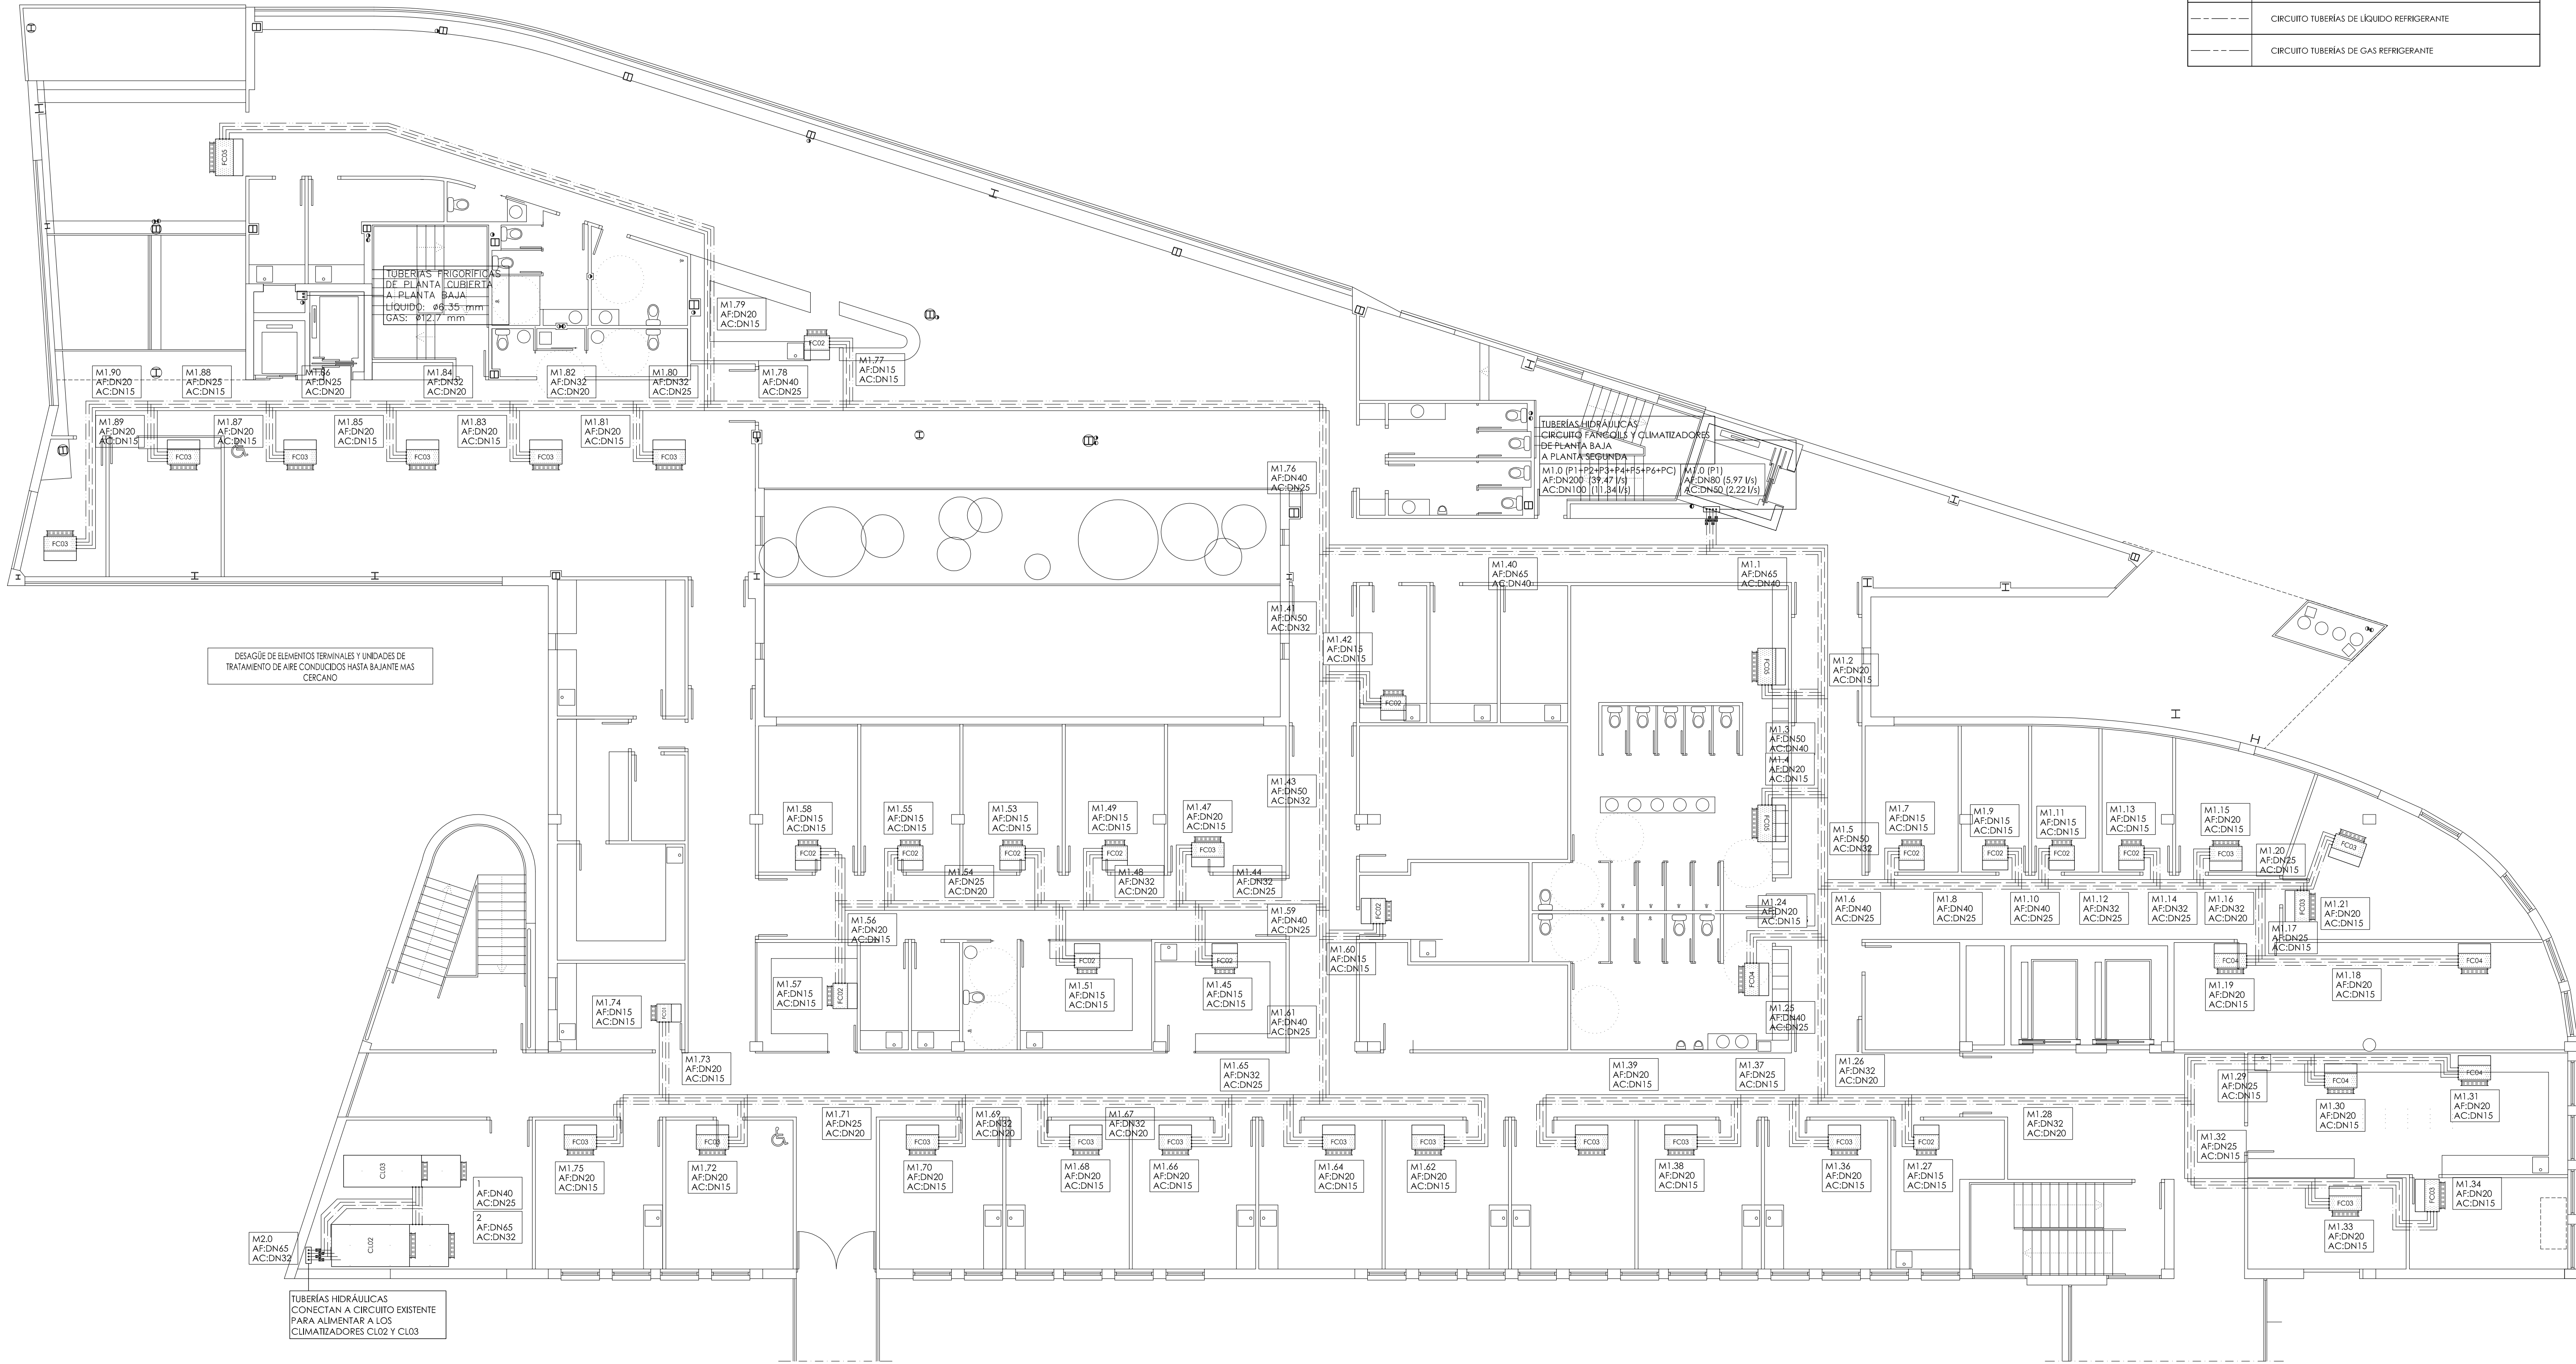

DIBUJADO	PROMOTOR	PROYECTO BÁSICO Y DE EJECUCIÓN	
FECHA	Murciano	HOSPITAL DE DÍA ONCOHEMATOLÓGICO, POLIVALENTE	
20/07/2015	de Soria	Y UNIDAD DE REHABILITACIÓN EN EL HOSPITAL MORALES MESEGUER	
REVISADO	ARQUITECTOS	C/ MARQUES DE LOS VELEZ, s/n, 30008. MURCIA	
FECHA	CARLOS BRUCAROLAS	PLANTA 1ª	
10/09/2015	de Soria	INSTALACION CLIMATIZACION. TUBERIAS	
CODIGO	1049/CL10-P1.DWG	ESCALA	NÚMERO PLANO
		1/100	CI10
			JUNIO 2015