



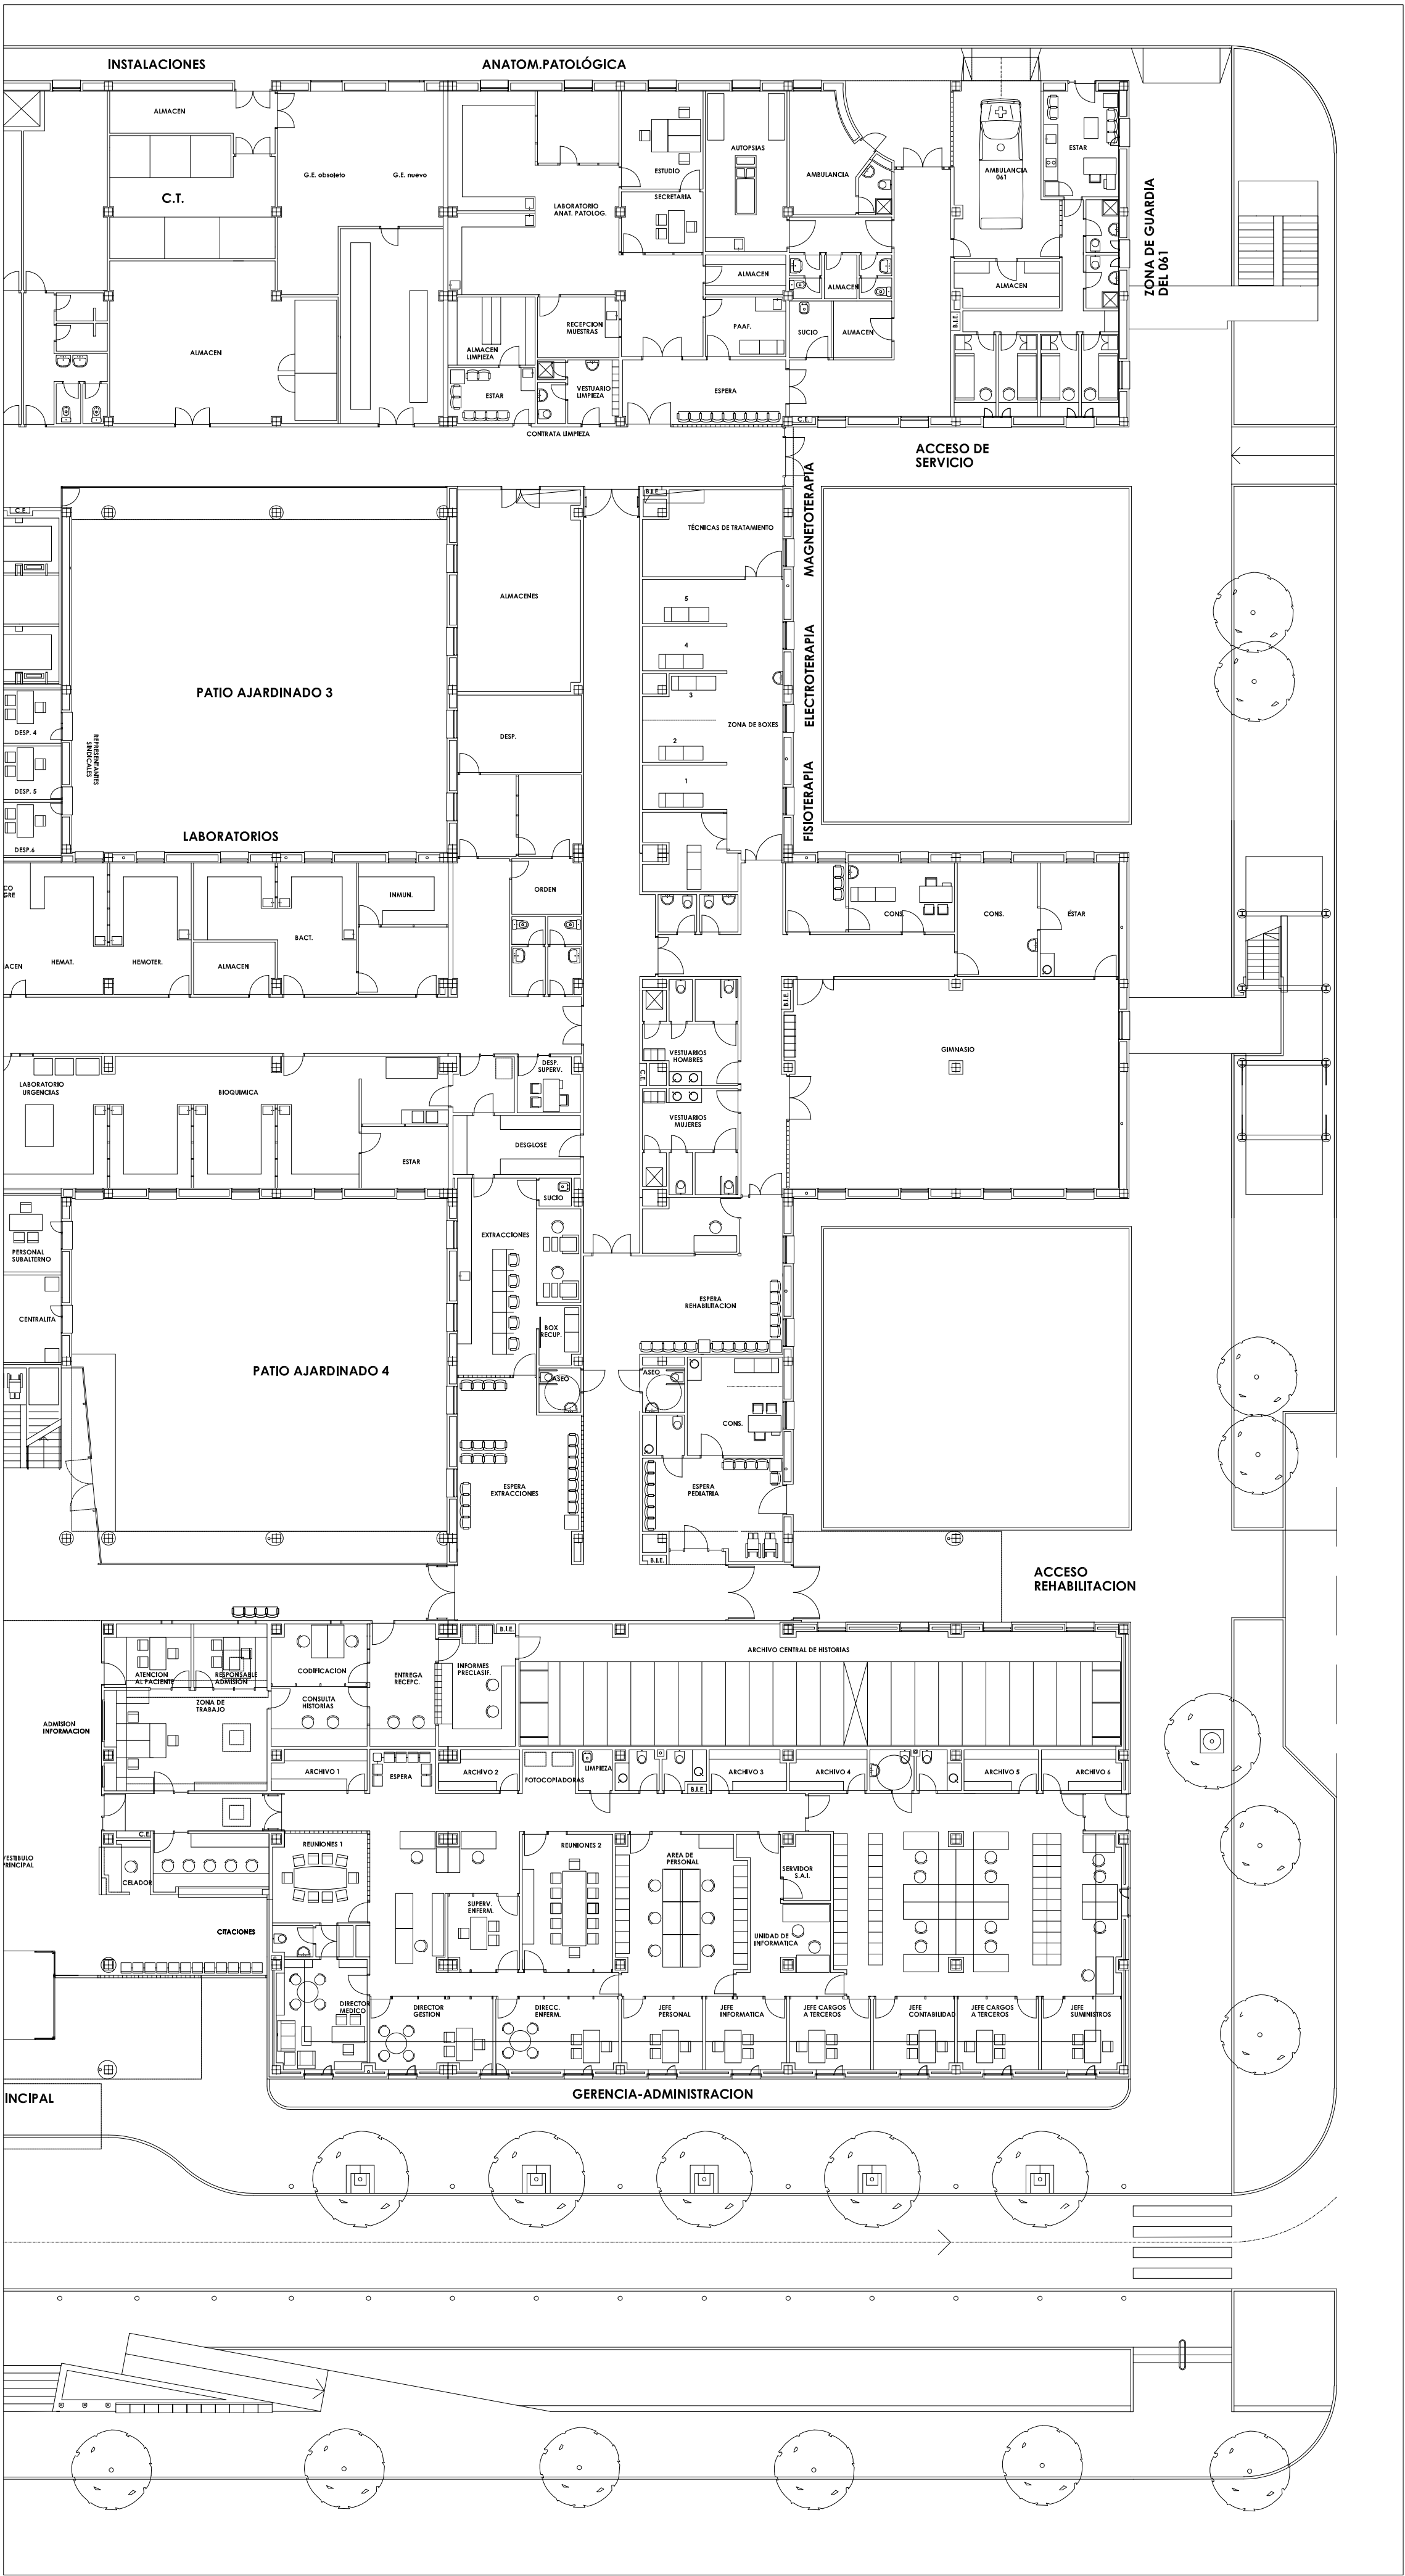

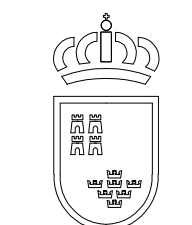

Region de Murcia
Consejería de Sanidad



Servicio
Murciano
de Salud

SECRETARIA GENERAL TECNICA

OFICINA TECNICA



HOSPITAL COMARCAL DEL NOROESTE DE LA REGION DE MURCIA

Área de Salud IV (Noroeste)

Planta:


BAJA


Situación:

Avda. Miguel Espinosa,1
Caravaca.

Escala:

1/200

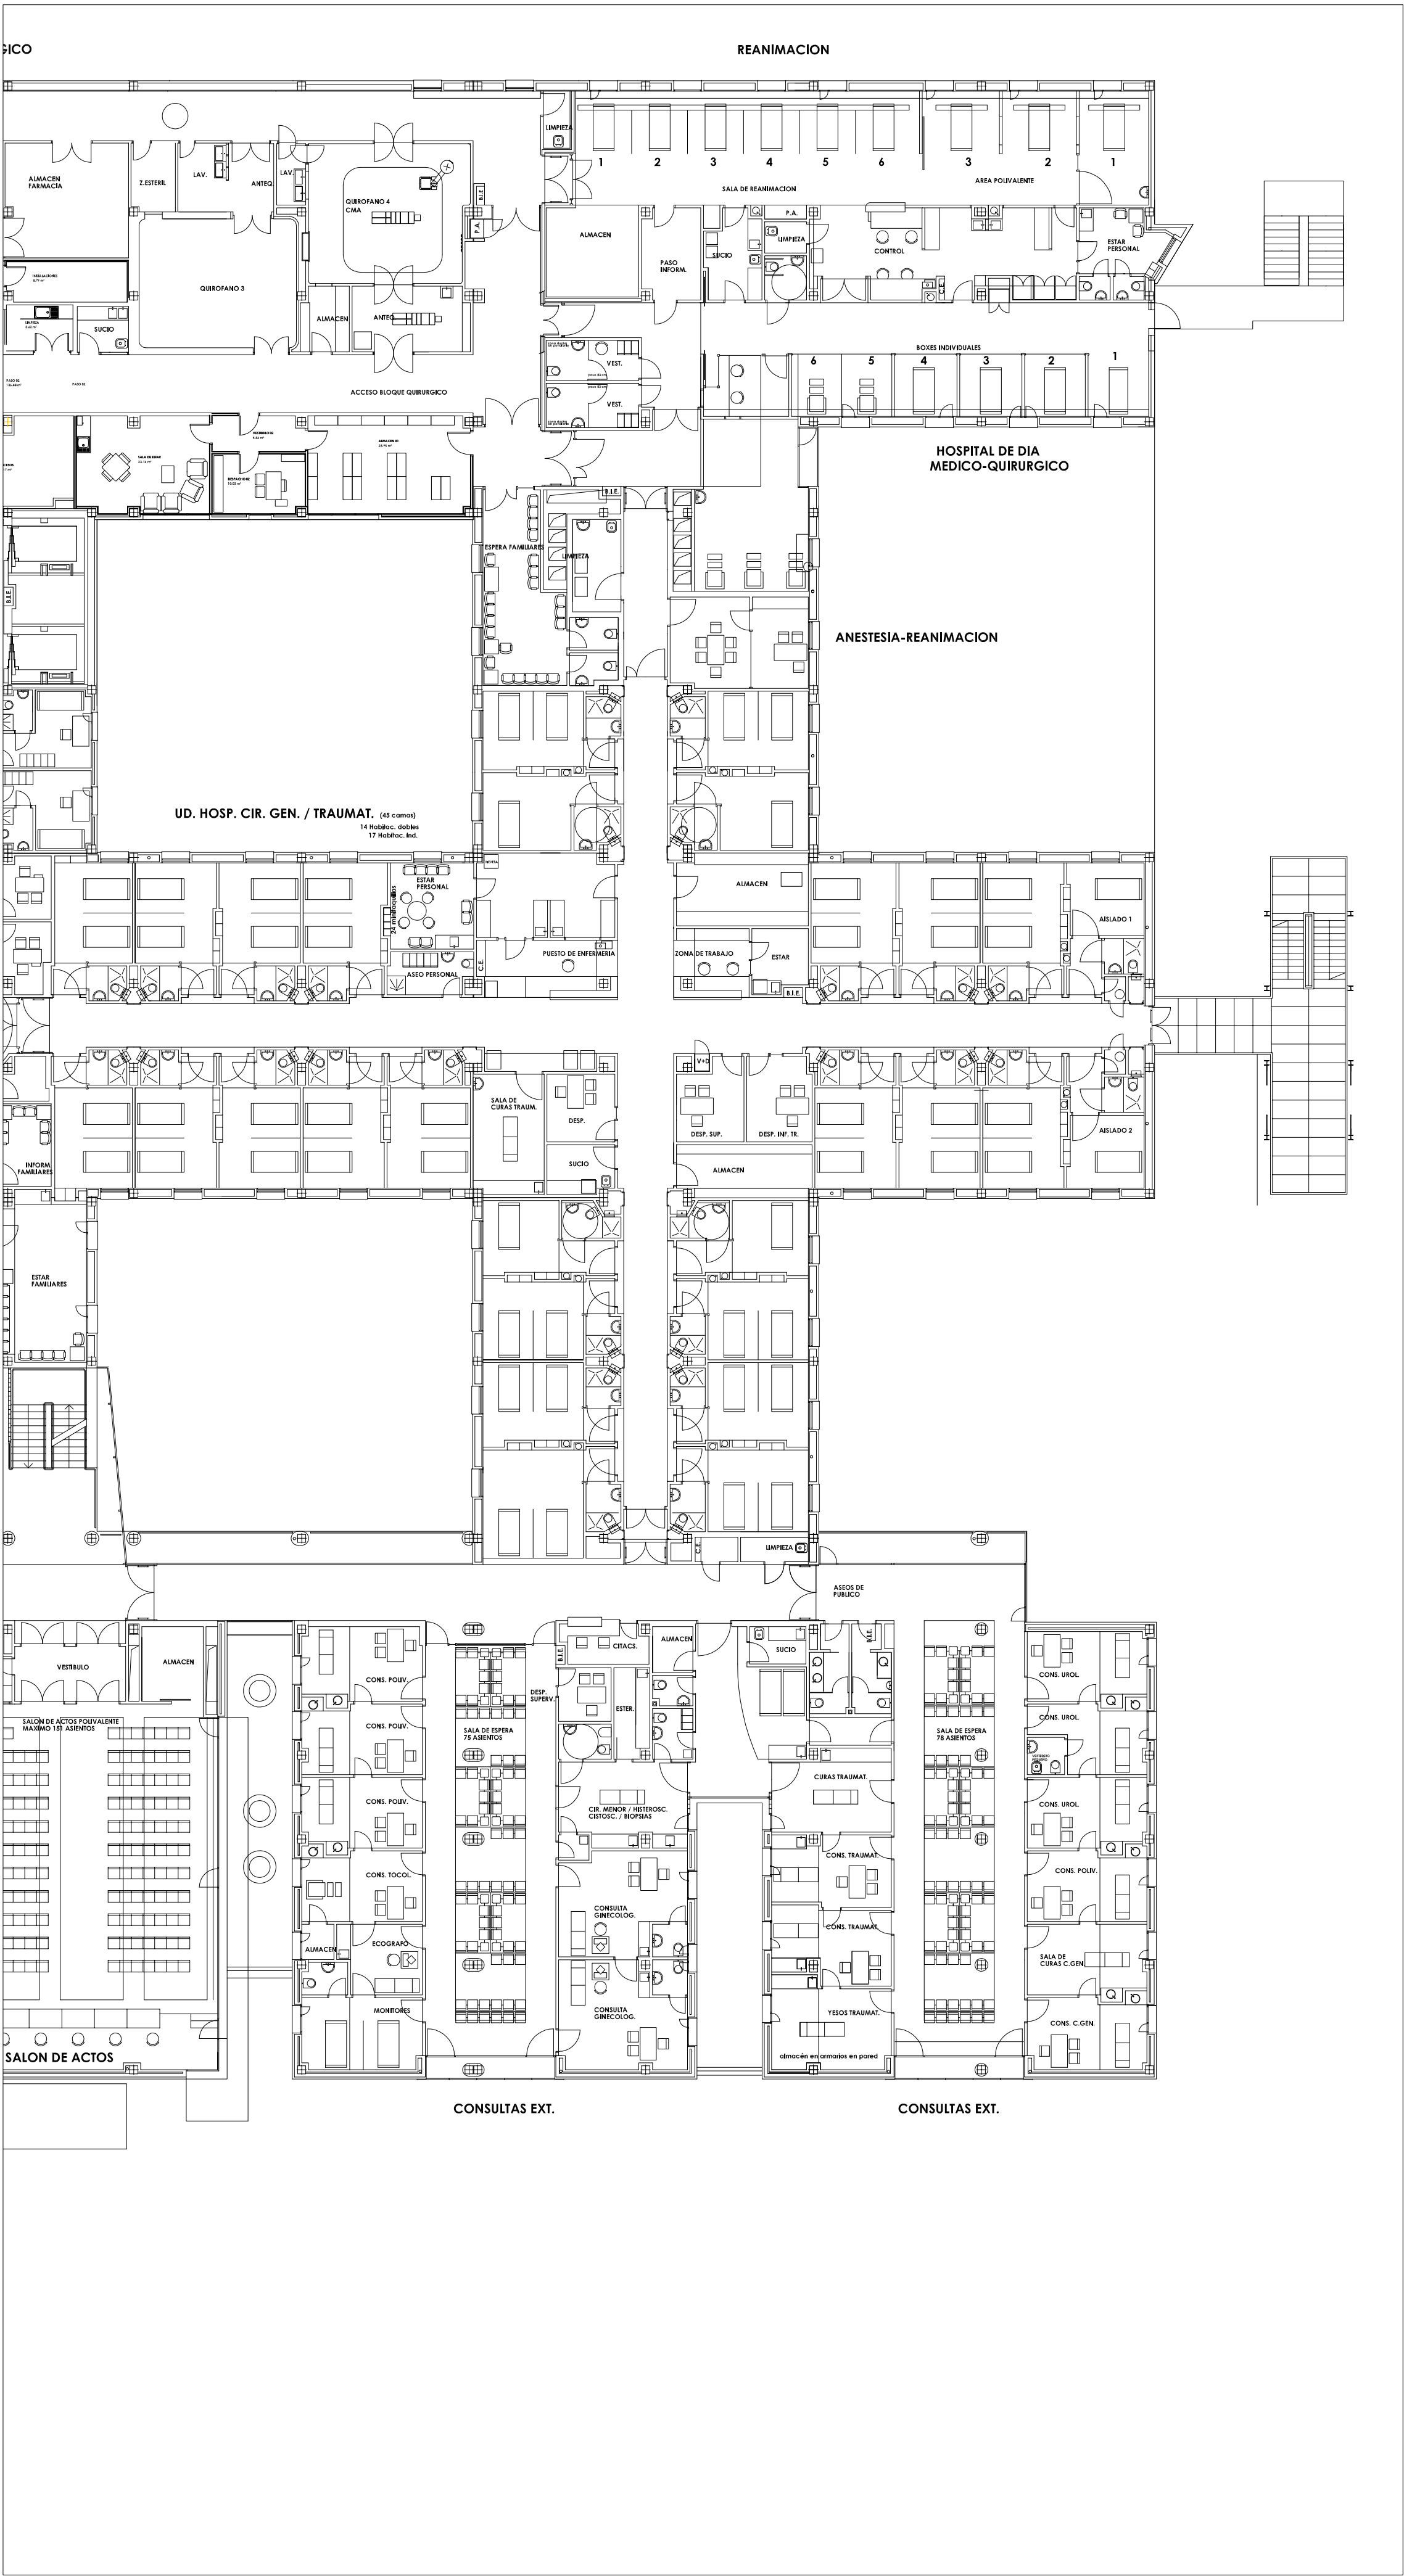

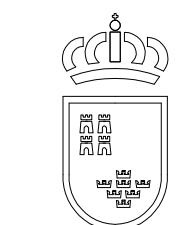

Region de Murcia
Consejería de Sanidad



Servicio
Murciano
de Salud

SECRETARIA GENERAL TECNICA

OFICINA TECNICA



HOSPITAL COMARCAL DEL NOROESTE DE LA REGION DE MURCIA

Área de Salud IV (Noroeste)

Planta:

PRIMERA

Situación:

Avda. Miguel Espinosa,1
Caravaca.

Escala:

1/400