



POZO DE REGISTRO PREFABRICADO
HORMIGÓN MASA

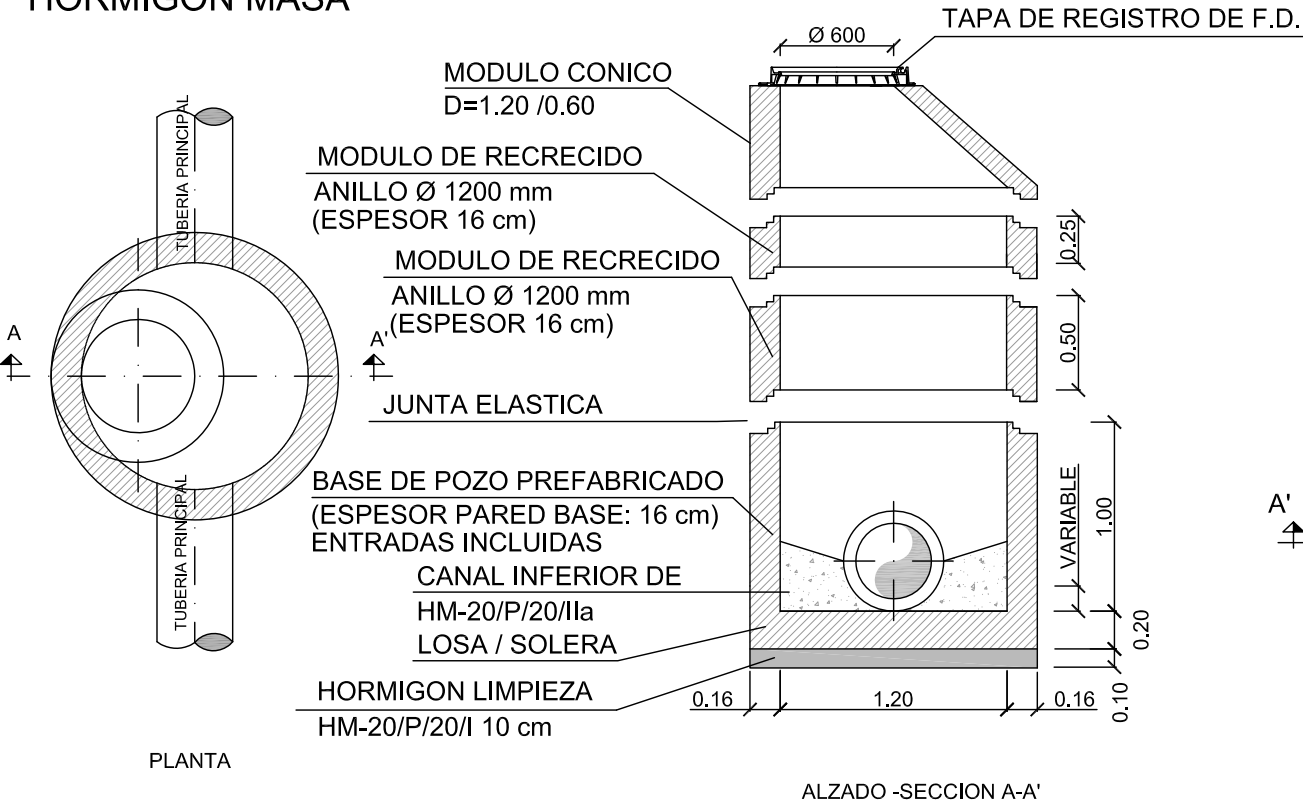


NORMA UNE:127011:1995 EX
TODOS LOS ELEMENTOS FABRICADOS CON CEMENTO
SR UNE 80303:1996

NOTA: La orientacion de los extremos de entronque
se definiran sobre pedido en obra

POZO DE REGISTRO PREFABRICADO
HORMIGÓN ARMADO

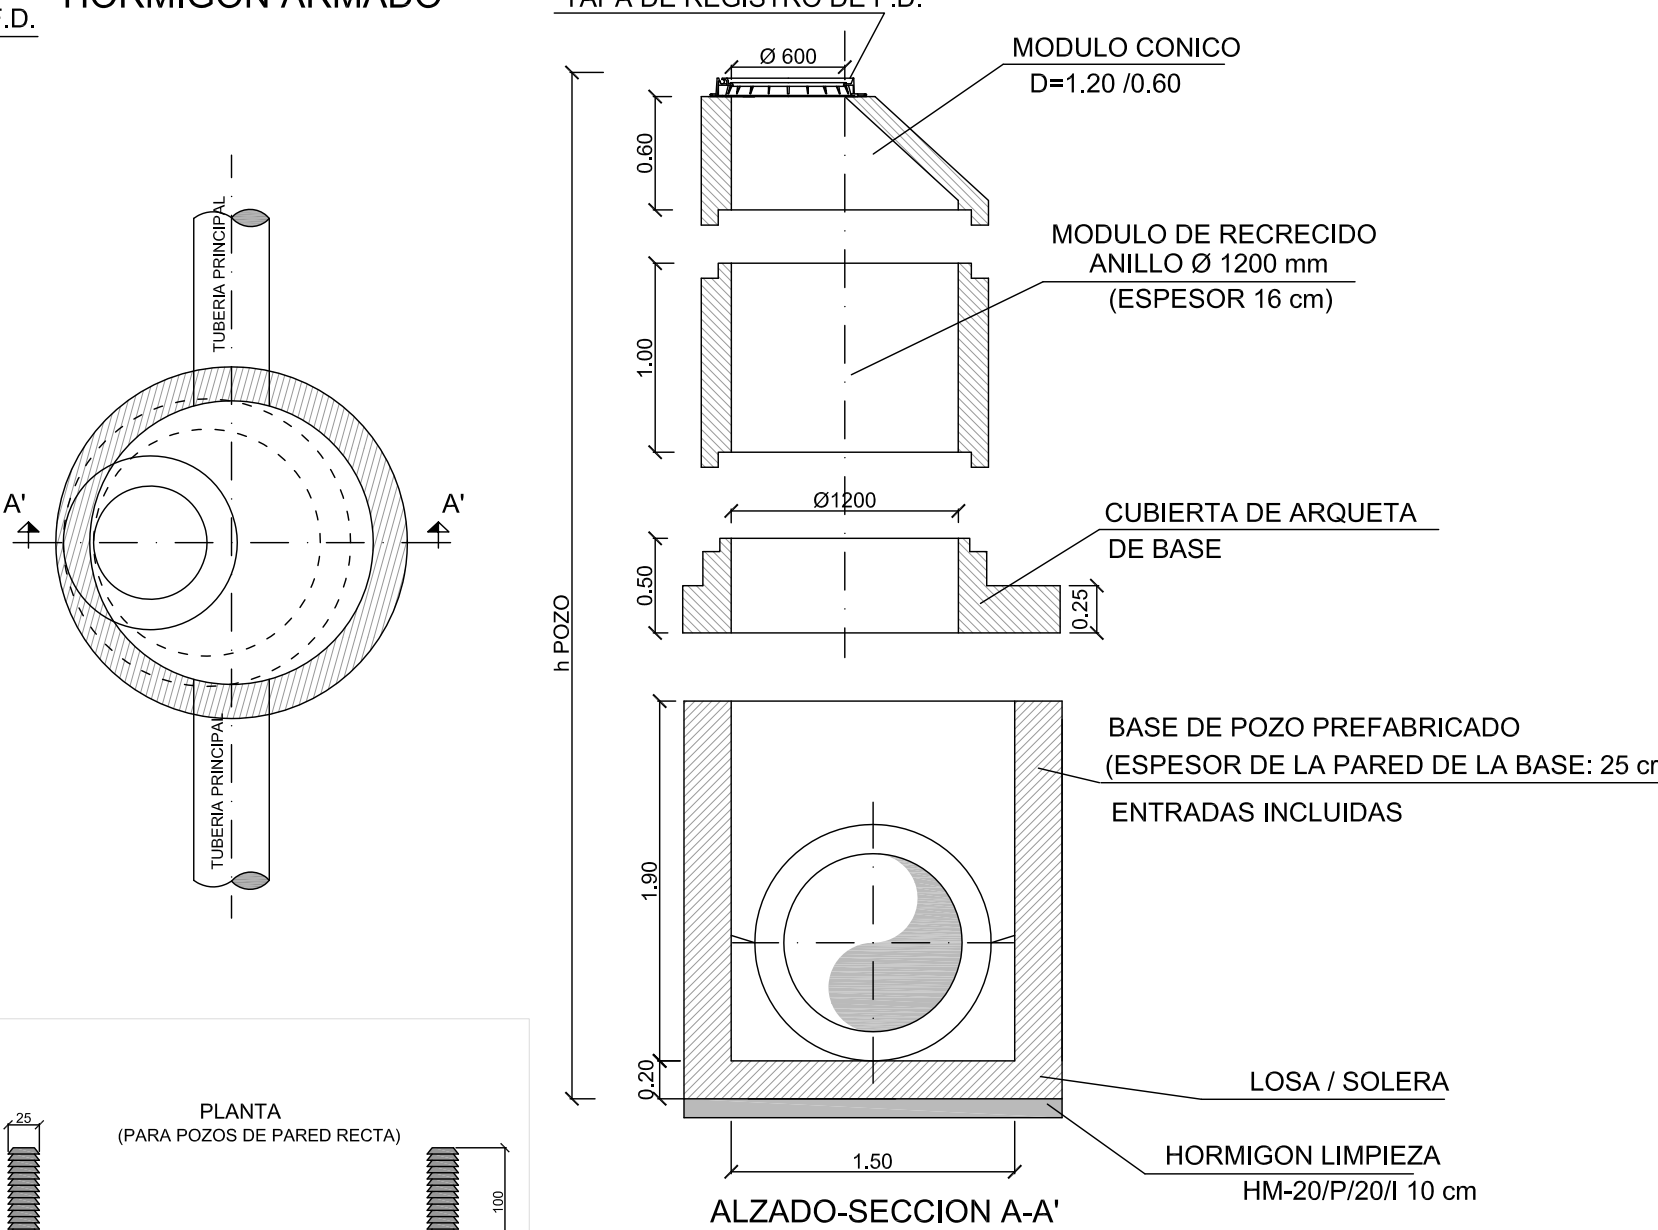



POZO DE REGISTRO
DETALLE DE TAPA

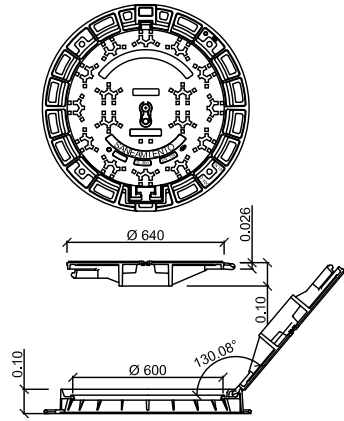



NORMA: UNE-EN 124
CLASE D400 (40 T)
CIERRE ARTICULADO
ACERROJADO POR
APENDICE ELASTICO
JUNTA DE INSONORIZACION
DE POLIETILENO
EXTRACCION DE TAPA A 90°

*NOTA: EL CUMPLIMIENTO DE LA NORMA EN-124,
DEBERA ESTAR CERTIFICADA POR
ORGANISMO INDEPENDIENTE AUTORIZADO


DETALLE DE PATE (COTAS EN MM.)

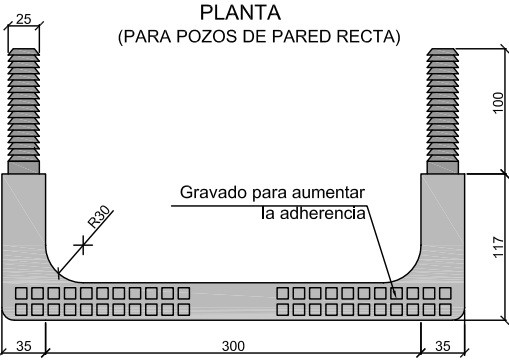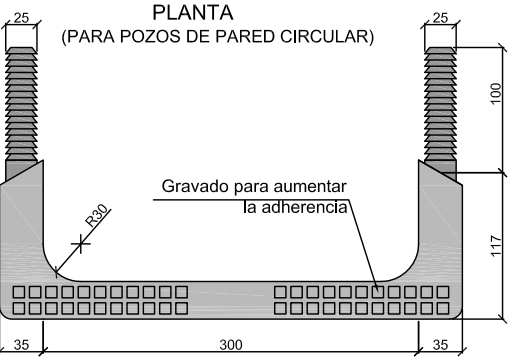

NOTA:
- En pozos circulares, el escalón será
especifico con las patas inclinadas de
manera que se puedan empotrar 10cm.

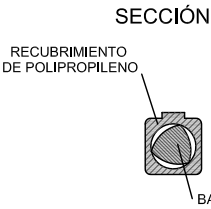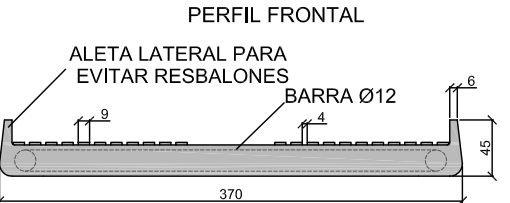

PERFIL LATERAL

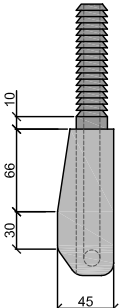

TIPO DE JUNTA DE UNION
ENTRE MODULOS

